
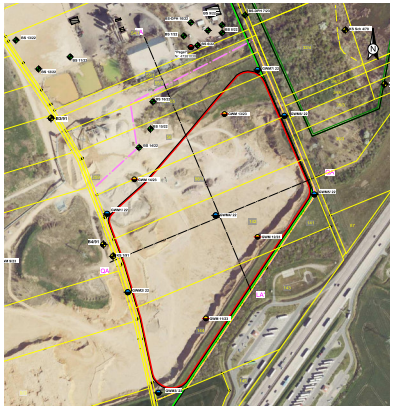


### Geologisch-hydrogeologisches Längsprofil LA-LA' (2-fach überhöht)

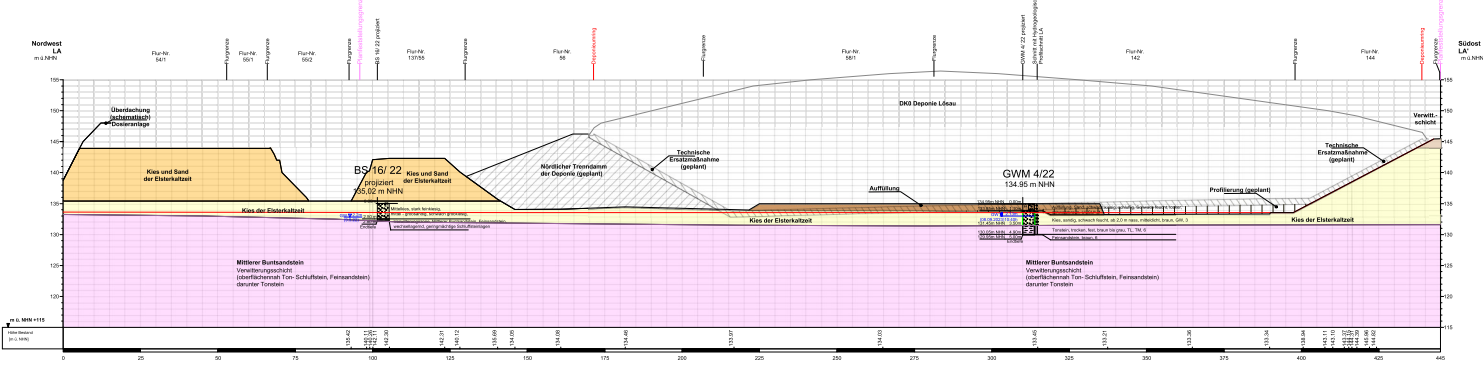

**Legende**













