


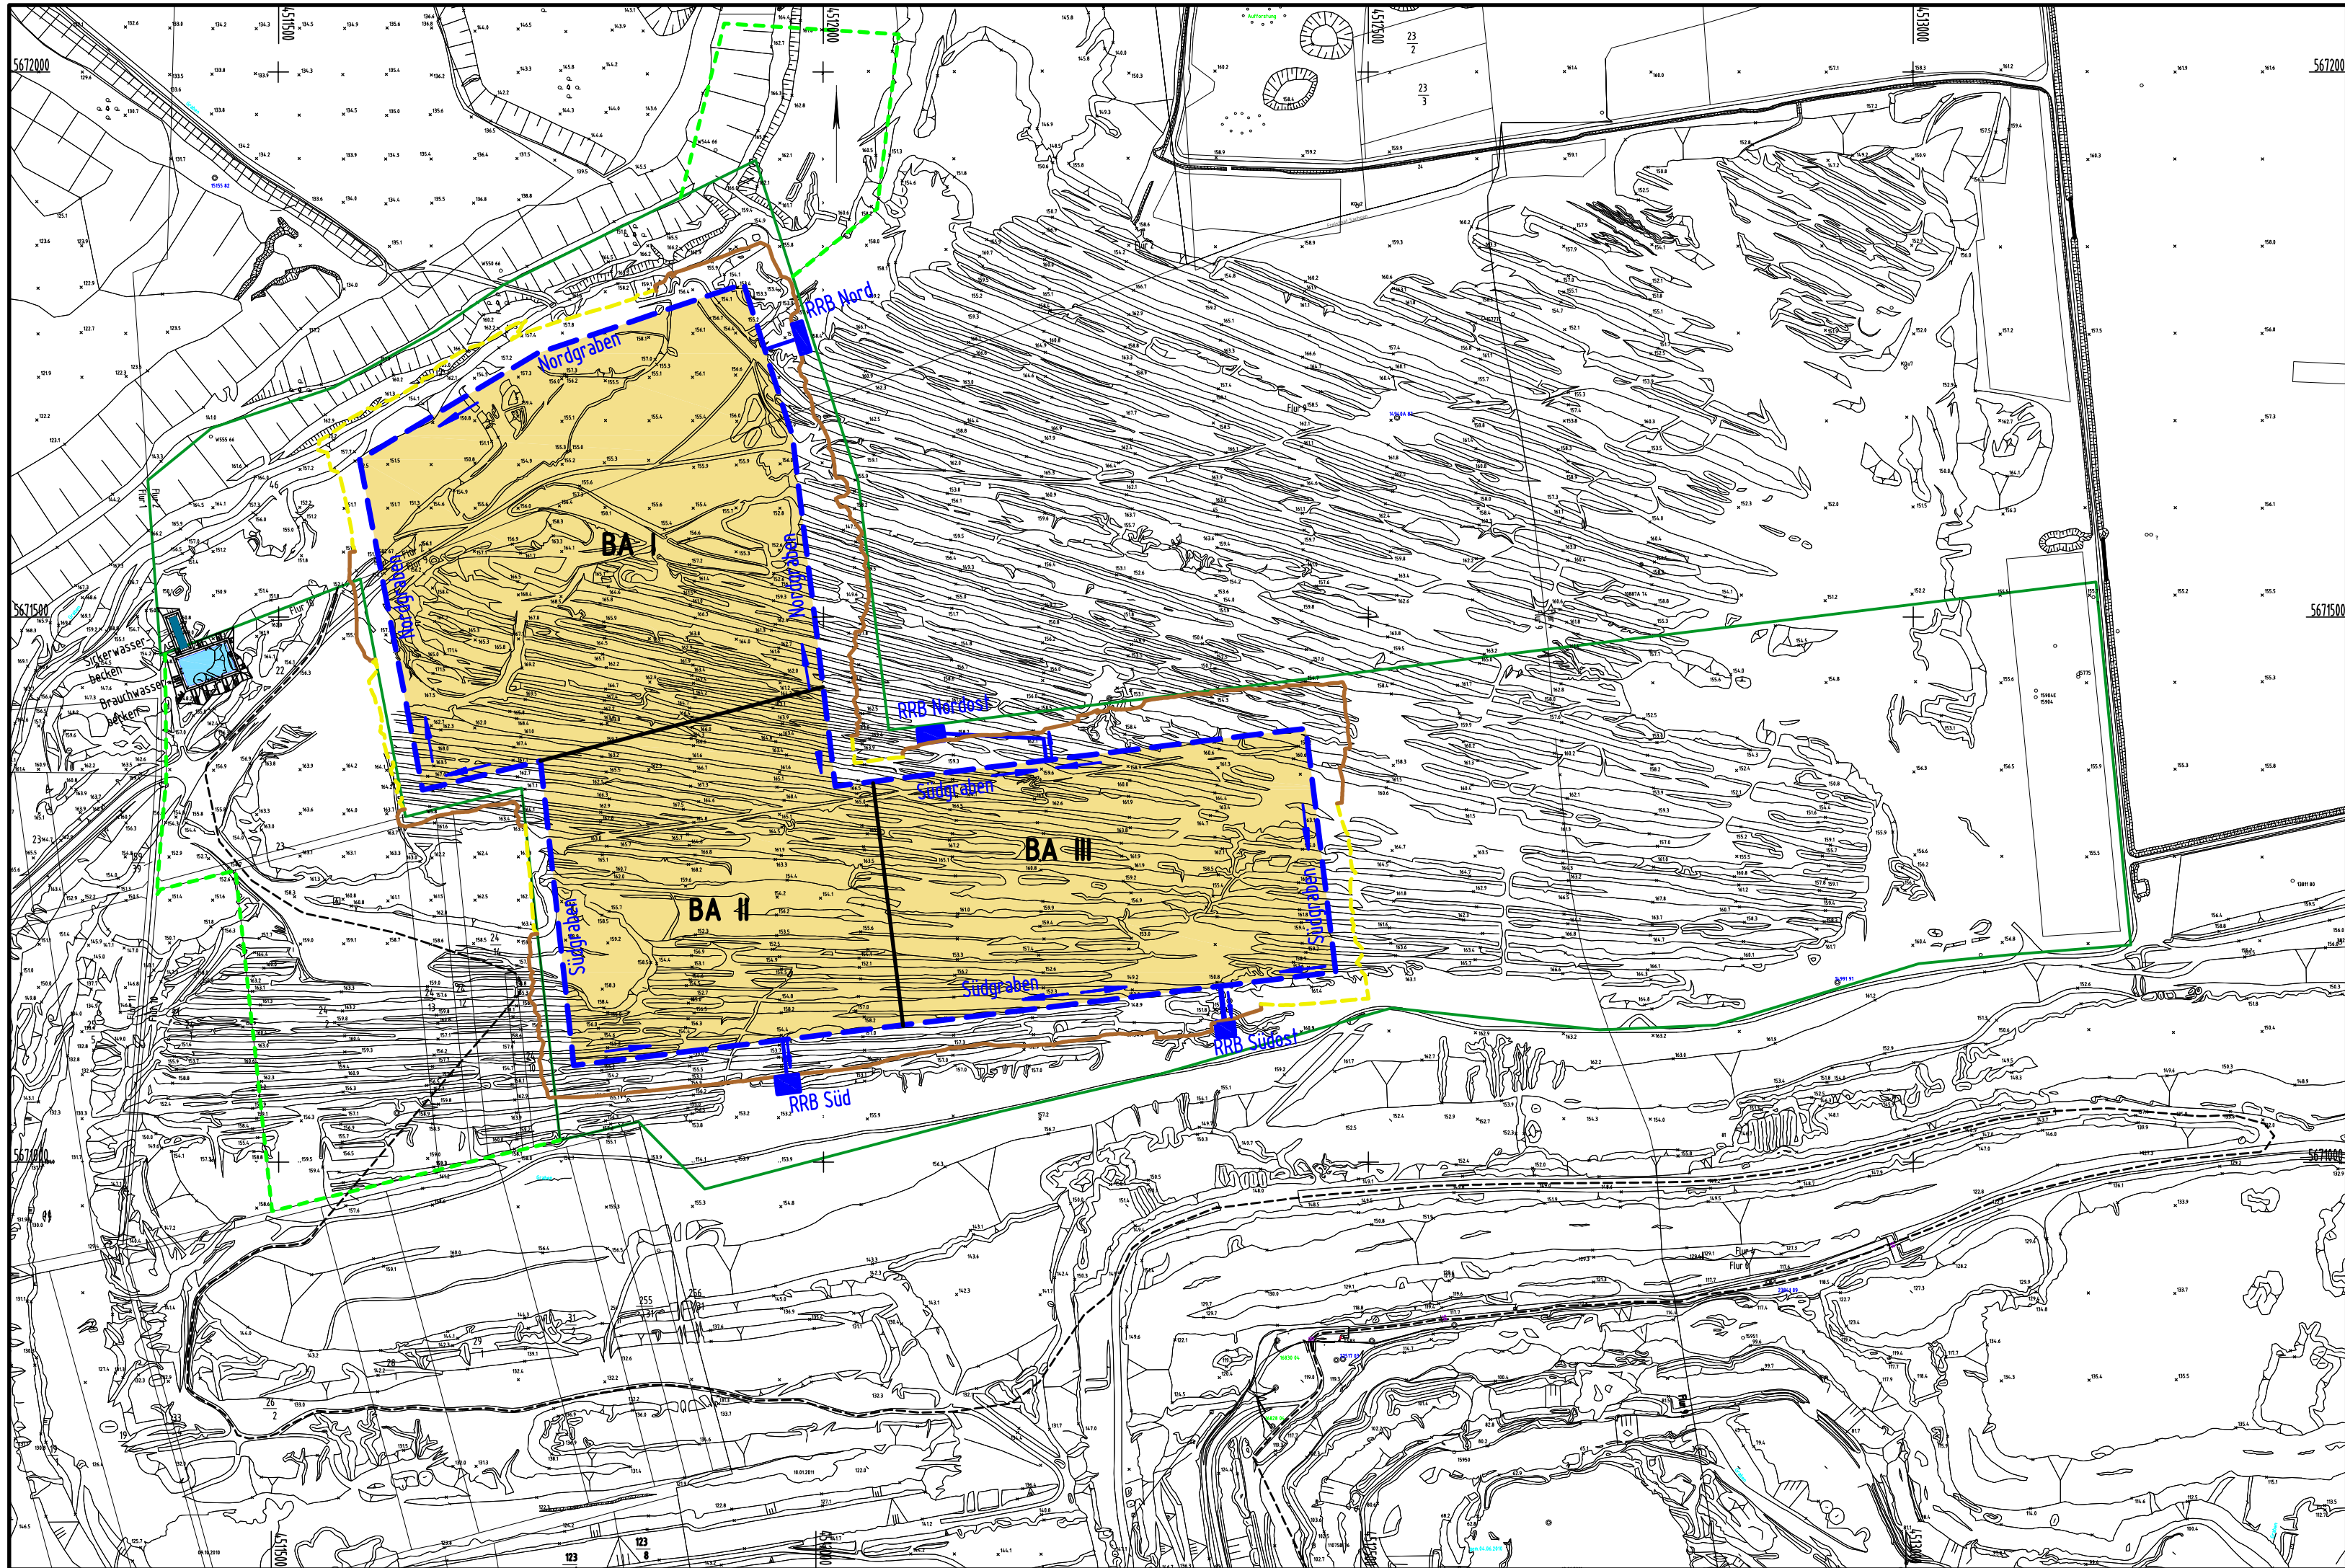

Legende

- Liegenschaftsgrenze
- zusätzlich erworbene Liegenschaften MUEG
- deponieumlaufende Wasserfassungssysteme
- Geländeverschnittlinie Auftrag
- temporäre Geländeverschnittlinie Abtrag
- BA ... Bauabschnitt
- Mineralstoffdeponie
- Wasserfassungssysteme

Darstellung auf der Grundlage der Lage- und Bestandsvermessung durch

Mitteldeutsche
Braunkohlengesellschaft mbH
Glück-Auf-Straße 1
06711 Zeitz



Lagesystem: RD 83; Höhenbezug, Höhensystem: DHHN 1992; Vermessung: 10.01.2011



Mitteldeutsche Umwelt- und Entsorgung GmbH

PLANER
MUEG
Mitteldeutsche Umwelt- und Entsorgung GmbH
Geiseltalstraße 1
06242 Braunsbedra

PROJEKT
Antrag auf Planfeststellung der
Mineralstoffdeponie Profen - Nord

TITEL
Übersichtsplan Bauabschnitte und Wasserfassungssysteme

Datum	13.11.2015	Maßstab :	Anlage :
Erstellt	Sperlich	1: 5000	1/5.2
Bearbeiter	Kelm		
Geprüft		Projekt-Nr.	

DIESE ZEICHNUNG DARF NUR ZU DEM VORGESEHENEN ZWECK BENUTZT WERDEN. EINE WEITERGABE AN
DRITTE ODER EINE VERWENDUNG FÜR ANDERE ZWECKE IST OHNE UNSERE GENEHMIGUNG NICHT ERLAUBT.