


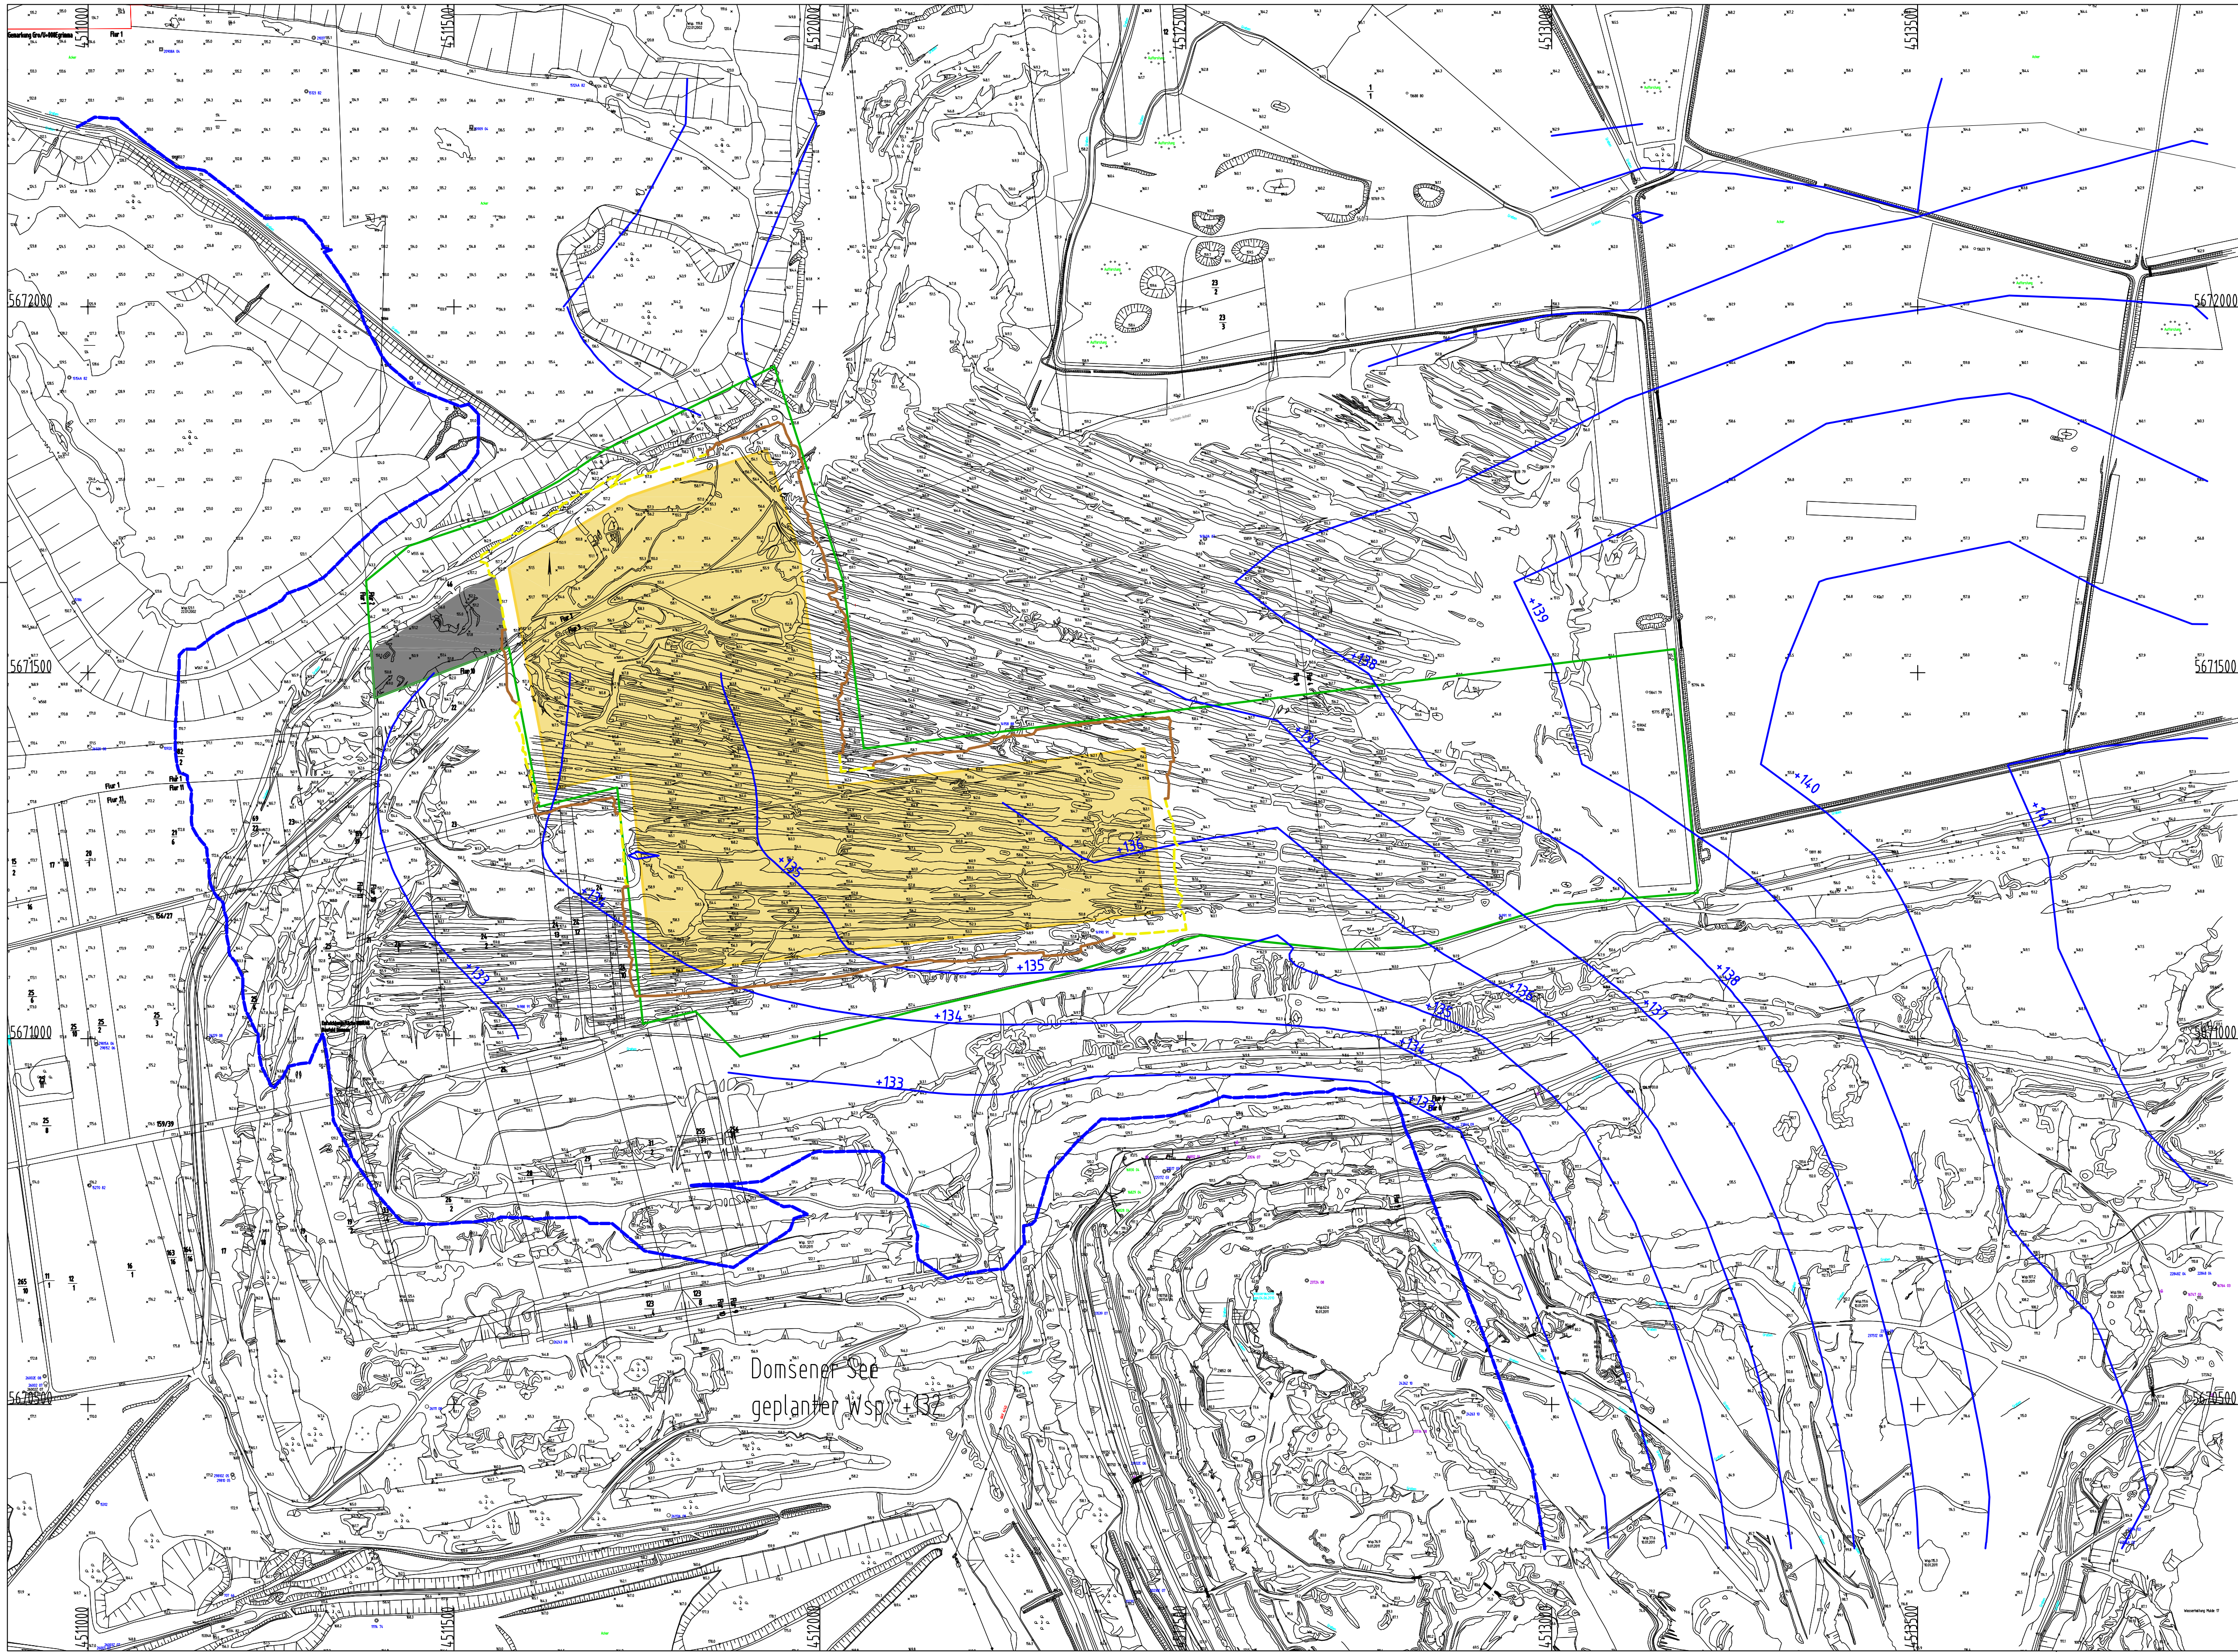

- LEGENDE
- Liegenschaftsgrenze MUEG
 - - - - - temporäre Geländeverschnittlinie Abtrag
 - - - - - Geländeverschnittlinie Auftrag
 - Mineralstoffdeponie
 - Eingangs-, Betriebs- und Behandlungsbereich
 - +134 Hydroisohypsen
 - - - - - geplanter Domseener See

Hinweis
Plangrundlage ist die Hydroisohypsendarstellung, welche seitens der MIBRAG bereitgestellt wurde.
Die Angaben sind aus der Bearbeitung "Auswertung der stationären Verhältnisse nach Abschluss des Grundwasserwiederanstieges im Bereich des Tagebaues Profen" mit Stand vom 20.12.2012 des Ingenieurbüros für Grundwasser GmbH Leipzig entnommen.

Darstellung auf der Grundlage der Lage- und Bestandsvermessung durch

Mitteldeutsche
Braunkohlengesellschaft mbH
Glück-Auf-Straße 1
06711 Zeitz



Lagesystem: RD 83; Höhenbezug, Höhensystem: DHHN 1992; Vermessung: 10.01.2011



Mitteldeutsche Umwelt- und Entsorgung GmbH

PLANER
MUEG
Mitteldeutsche Umwelt- und Entsorgung GmbH
Geiselstraße 1
06242 Braunsbedra

PROJEKT
Antrag auf Planfeststellung
Mineralstoffdeponie Profen-Nord

TITEL
Hydroisohypsen des oberen Grundwasserleiters im
stationären Strömungszustand 2100 Auswertung Stand: 20.12.2012

Datum	16.12.2014	Maßstab :	Anlage :
Erstellt	Spertlich	1 : 5000	II/13.1
Bearbeiter	Meixner		
Geprüft		Projekt-Nr.	

DIESE ZEICHNUNG DARF NUR ZU DEM VORGESEHENEN ZWECK BENUTZT WERDEN. EINE WEITERGABE AN
Dritte oder eine Verwendung für andere Zwecke ist ohne unsere Genehmigung nicht erlaubt.