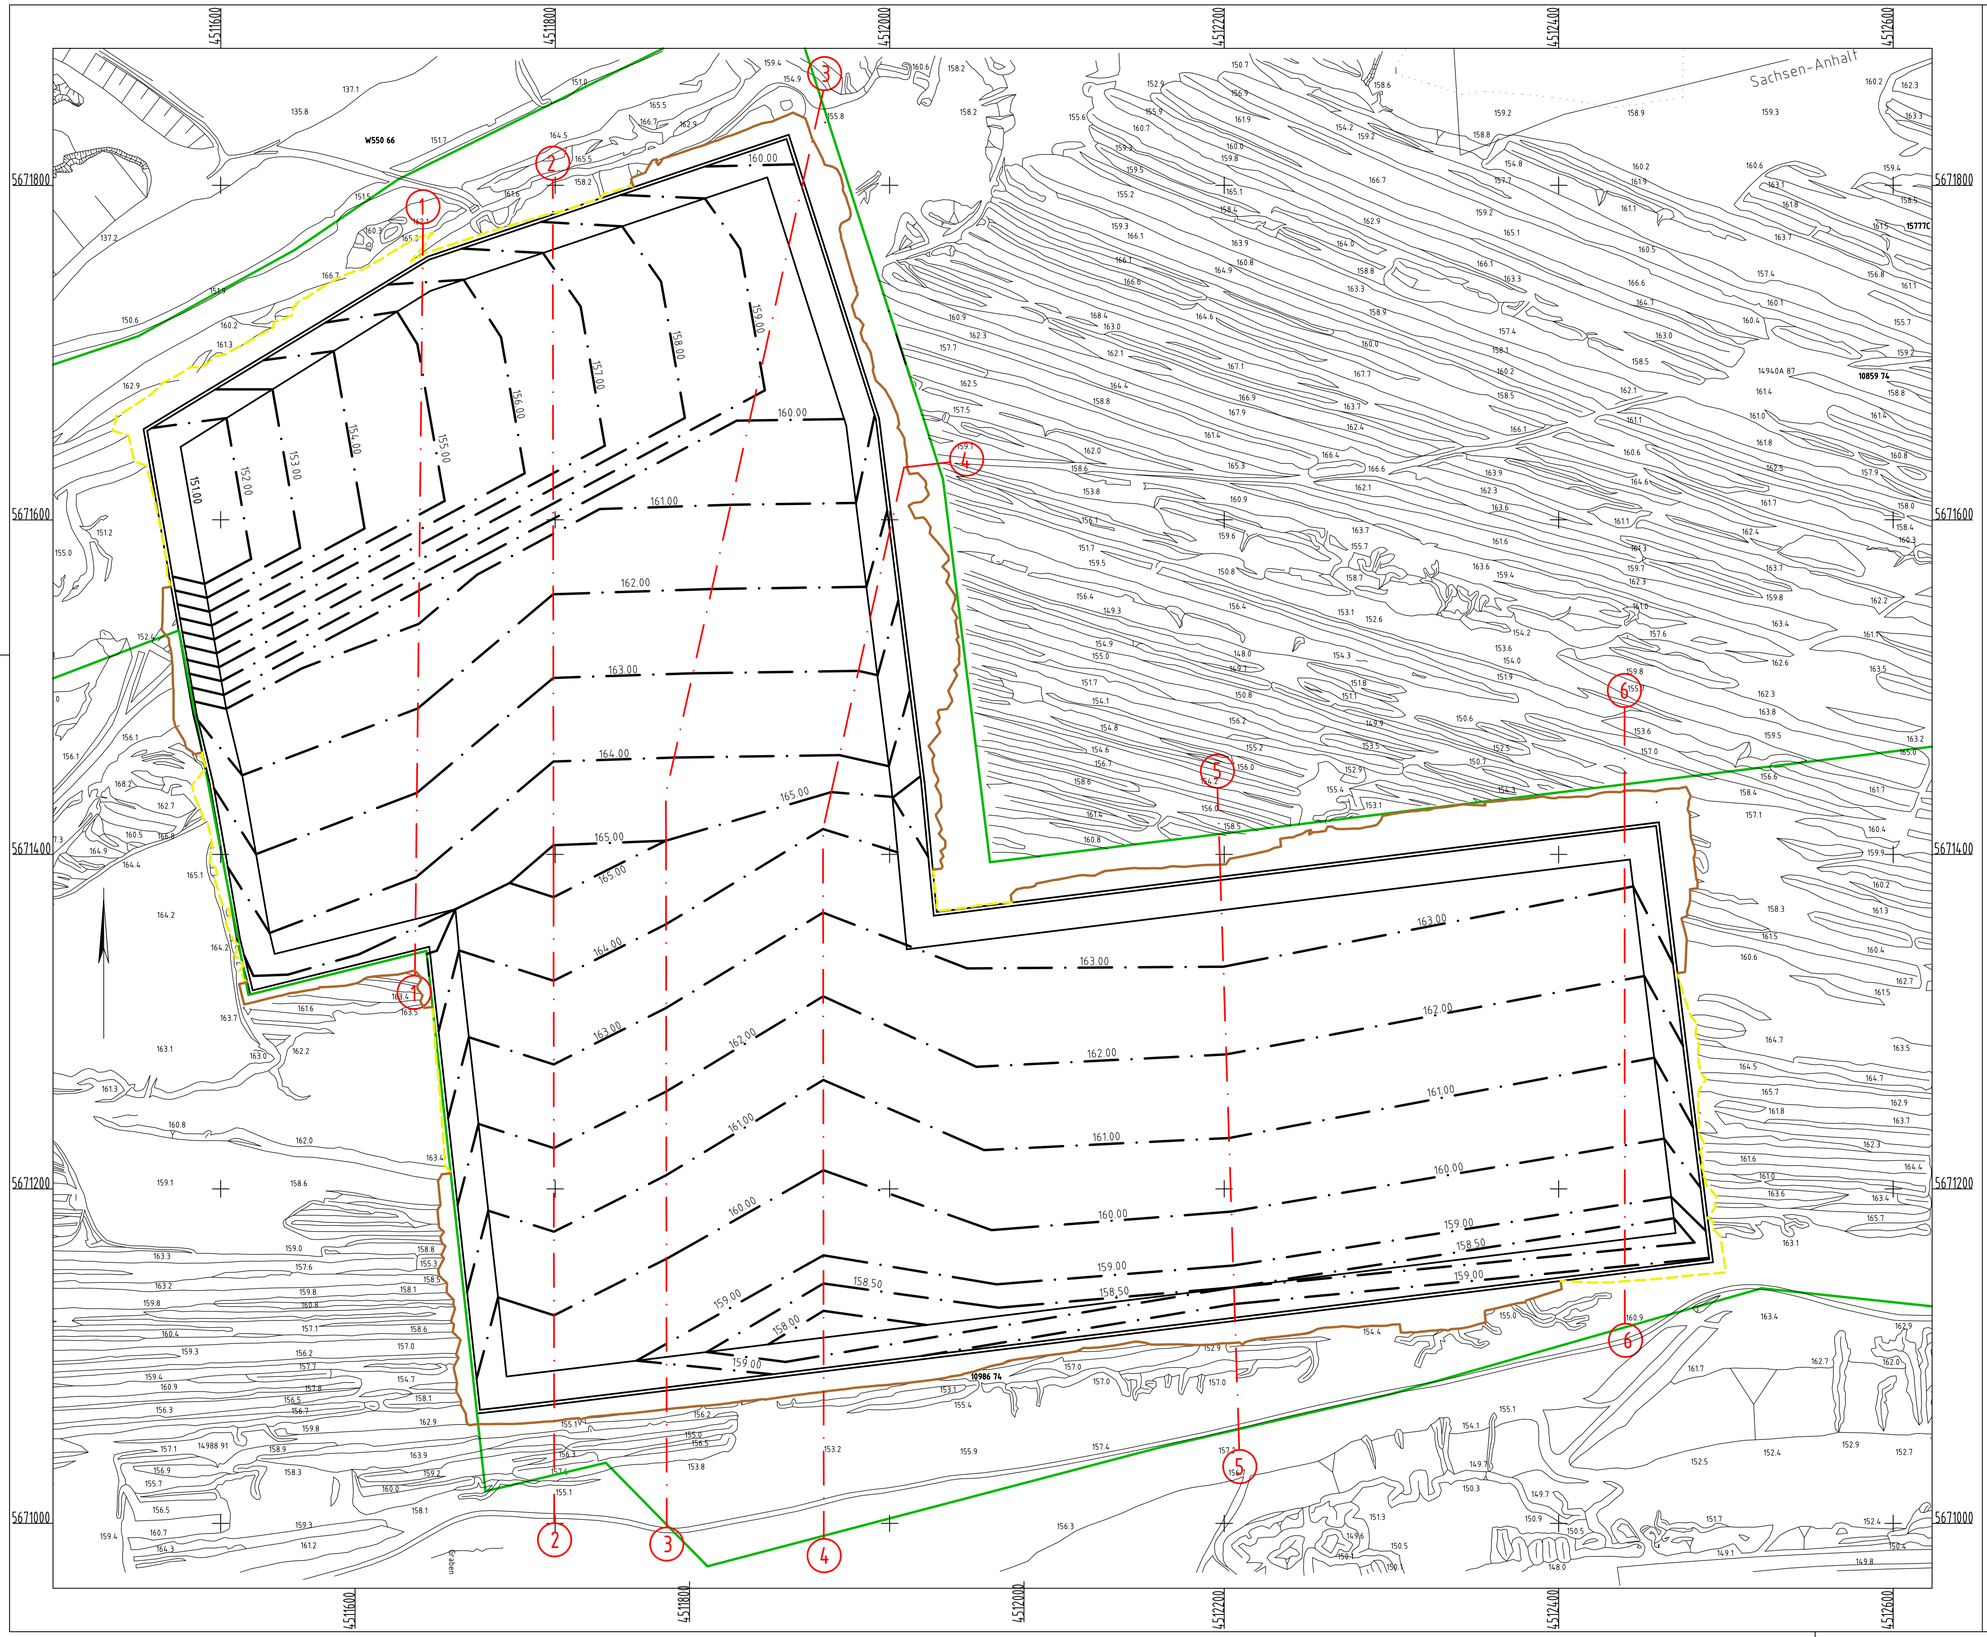

Legende

- Liegenschaftsgrenze MUEG
- Höhenlinie OK technogene Barriere
- Schnittspuren 1 - 6 (siehe Anlage II/9.2 und II/9.3
- temporäre Geländeverschnittlinie Abtrag
- Geländeverschneidelinie Auftrag

VERMAPLAN GmbH
Ingenieurbüro für Vermessung Markscheidetechnik und Planung

Peißberg 14
06259 Braunsbedra / OT Frankleben
Tel.: 034637-50904 Fax.: 034637-50905

Darstellung auf der Grundlage der Lage- und Bestandsvermessung durch

Mitteldeutsche
Braunkohlengesellschaft mbH
Glück-Auf-Straße 1
06711 Zeitz

MIBRAG

Lagesystem: RD 83; Höhenbezug, Höhensystem: DHHN 1992; Vermessung: Oktober 2012

MUEG
Mitteldeutsche Umwelt- und Entsorgung GmbH

PLANER	MUEG Mitteldeutsche Umwelt- und Entsorgung GmbH Geiseltalstraße 1 06242 Braunsbedra
PROJEKT	Antrag auf Planfeststellung Mineralstoffdeponie Profen - Nord
TITEL	Oberkante technogene Barriere

Datum	16.09.2015	Maßstab : 1 : 2000	Anlage : II/13.14
Erstellt	Sperlich		
Bearbeiter	Kelm		
Geprüft		Projekt-Nr.	

DIESE ZEICHNUNG DARF NUR ZU DEM VORGESEHENEN ZWECK BENUTZT WERDEN. EINE WEITERGABE AN DRITTE ODER EINE VERWENDUNG FÜR ANDERE ZWECKE IST OHNE UNSERE GENEHMIGUNG NICHT ERLAUBT.

M 1 : 2000

X:\Antrag\Profen-Nord\Oberkante technogene Barriere P:\Profen-Nord\Gebäude\Gebäude 16.09.2015/15:44