


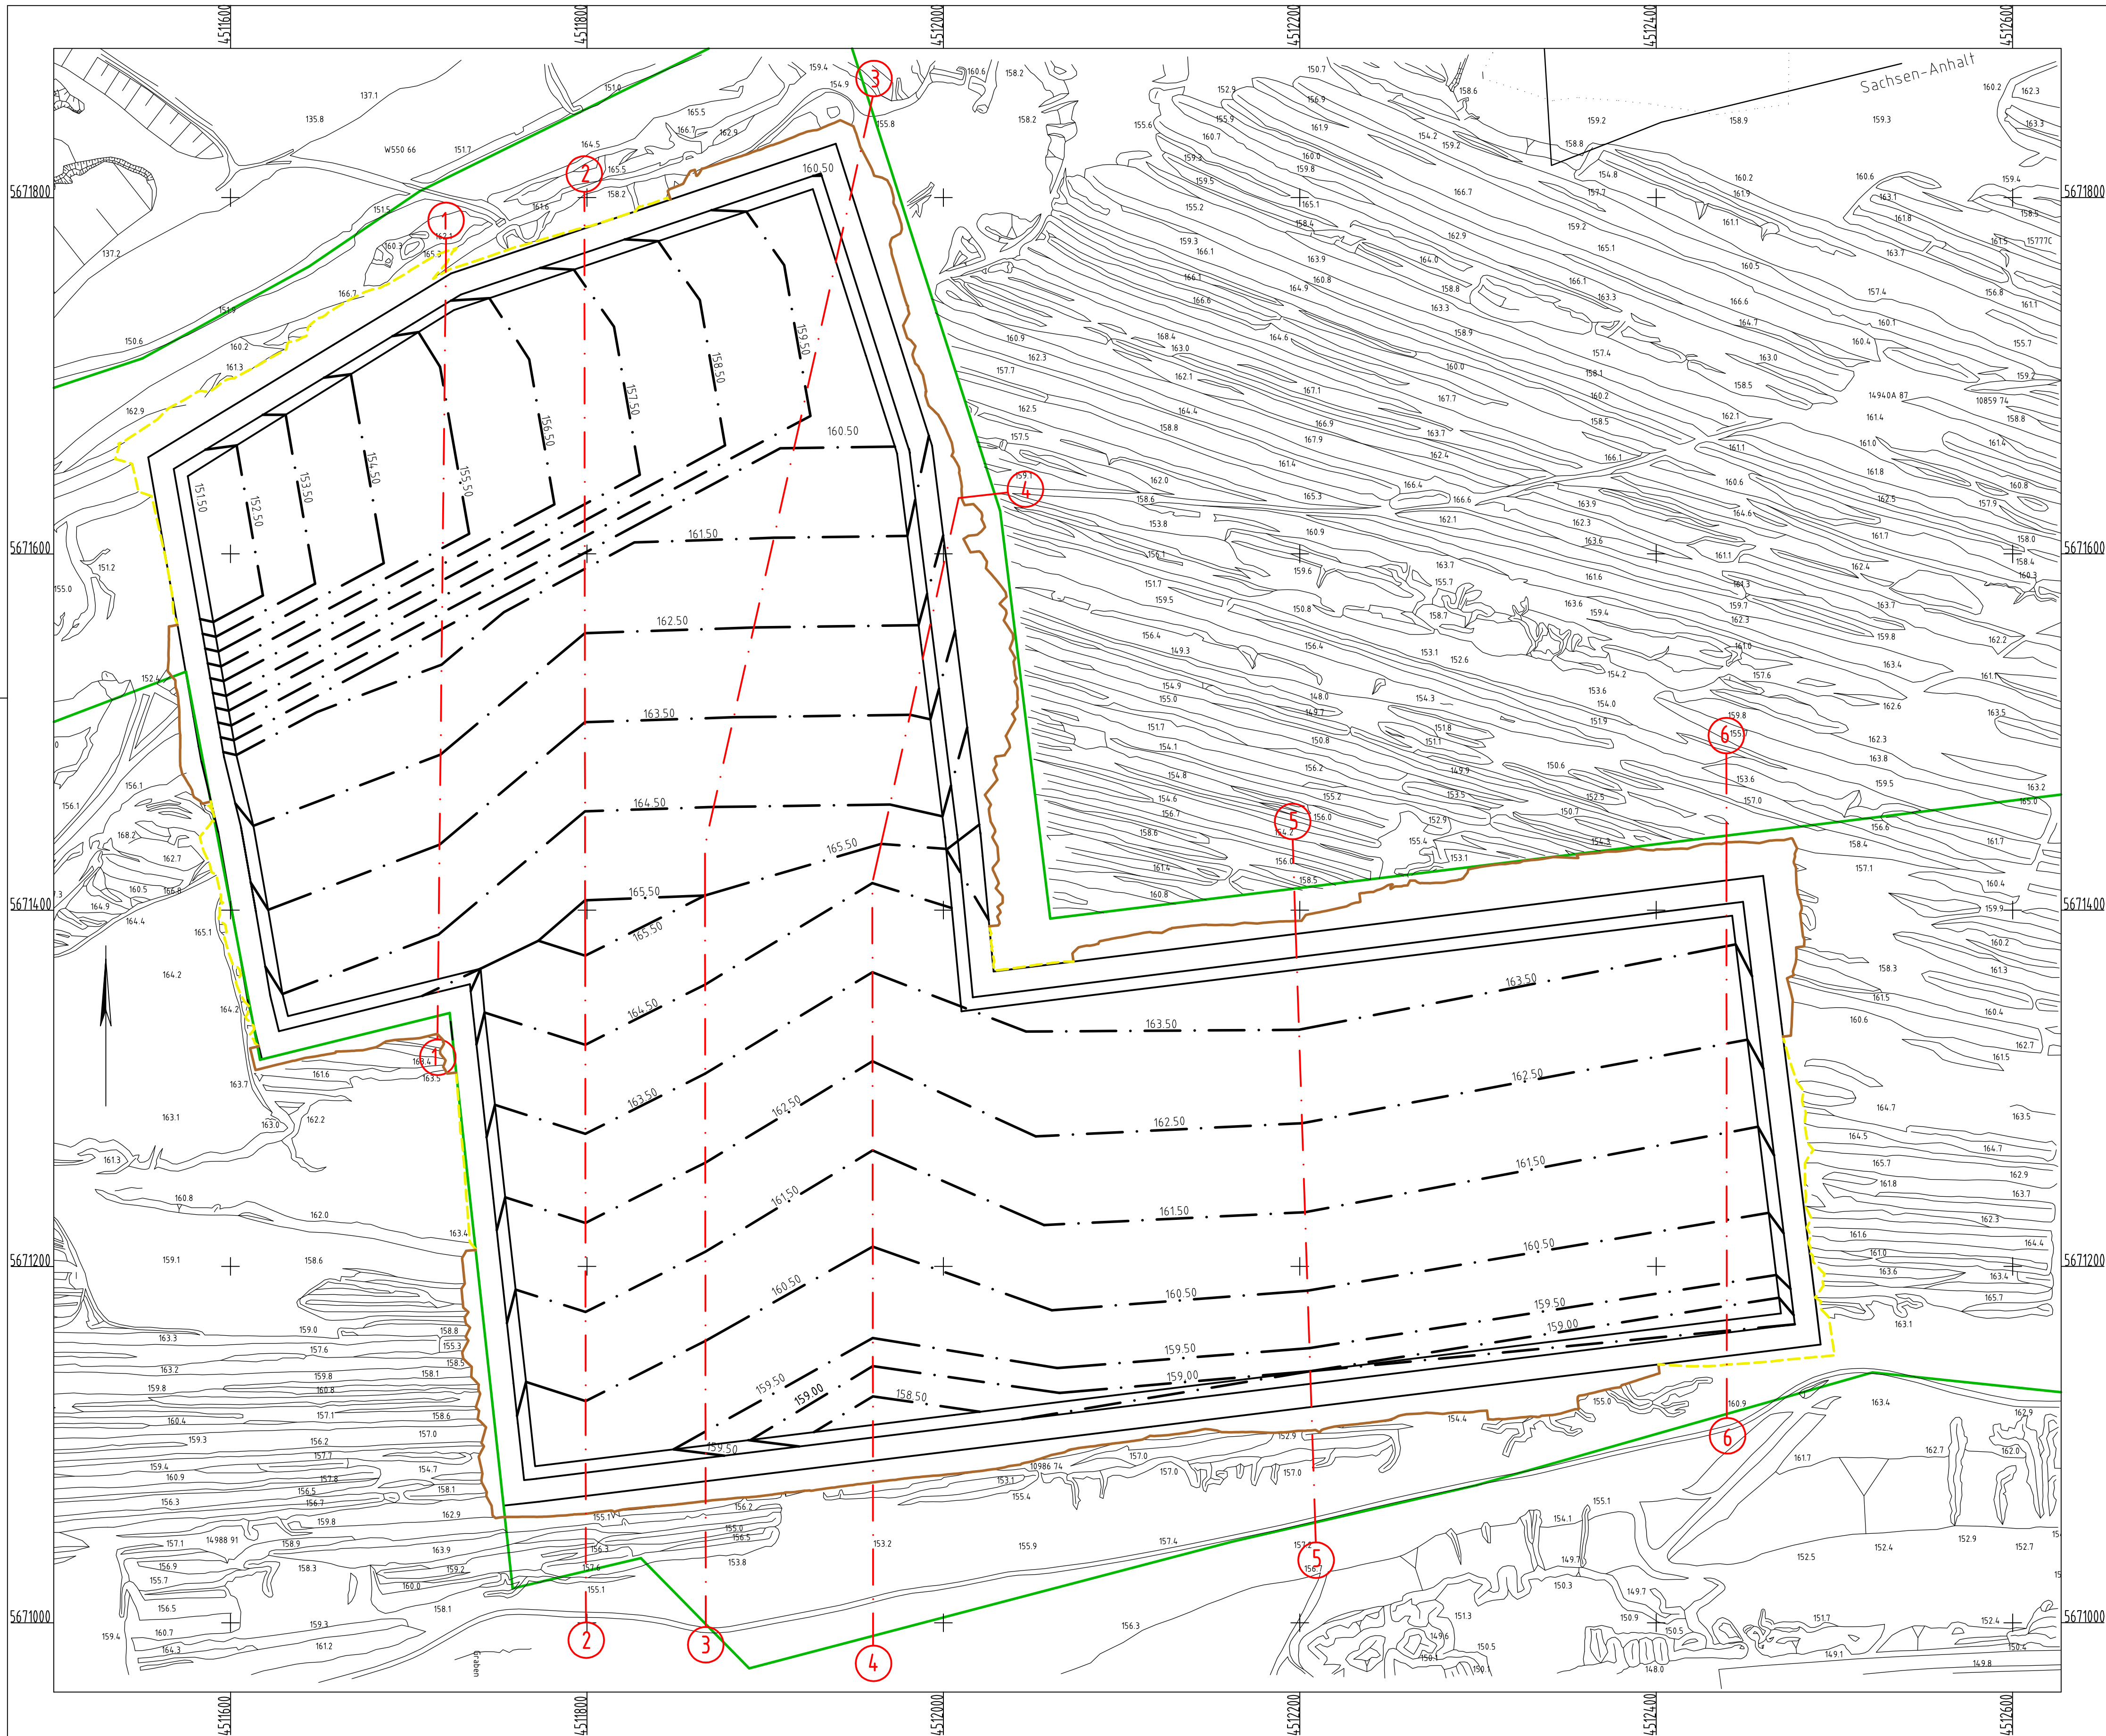

- Legende
- Liegenschaftsgrenze MUEG
 - - - Höhenlinie OK Tondichtung
 - - - Schnittspuren 1 - 6 (siehe Anlage II/9.2 und II/9.3)
 - - - temporäre Geländeverschnittlinie Abtrag
 - - - Geländeverschnideinie Auftrag

VERMAPLAN GmbH
Ingenieurbüro für Vermessung, Maschinentechnik und Planung
Feldberg 14
06259 Braunsbedra / OT Frankleben
Tel.: 034637-50904 Fax: 034637-50905

Darstellung auf der Grundlage der Lage- und Bestandsvermessung durch

Mitteldeutsche
Braunkohlengesellschaft mbH
Glück-Auf-Straße 1
06711 Zeitz

MIBRAG

Lagesystem: RD 83, Höhenbezug, Höhensystem: DHHN 1992, Vermessung: Oktober 2012

MUEG Mitteldeutsche Umwelt- und Entsorgung GmbH

PLANER MUEG Mitteldeutsche Umwelt- und Entsorgung GmbH
Geiselstraße 1
06242 Braunsbedra

PROJEKT Antrag auf Planfeststellung
Mineralstoffdeponie Profen - Nord

TITEL Oberkante Tondichtung

Datum	16.09.2015	Maßstab:	1 : 2000	Anlage :	II/13.15
Erstellt	Sperlich				
Bearbeiter	Kelm				
Geprüft				Projekt-Nr.	

DIESE ZEICHNUNG DARF NUR ZU DEM VORGESEHENEN ZWECK BENUTZT WERDEN. EINE WEITERGABE AN DRITTE ODER EINE VERWENDUNG FÜR ANDERE ZWECKE IST OHNE UNSERE GENEHMIGUNG NICHT ERLAUBT.