


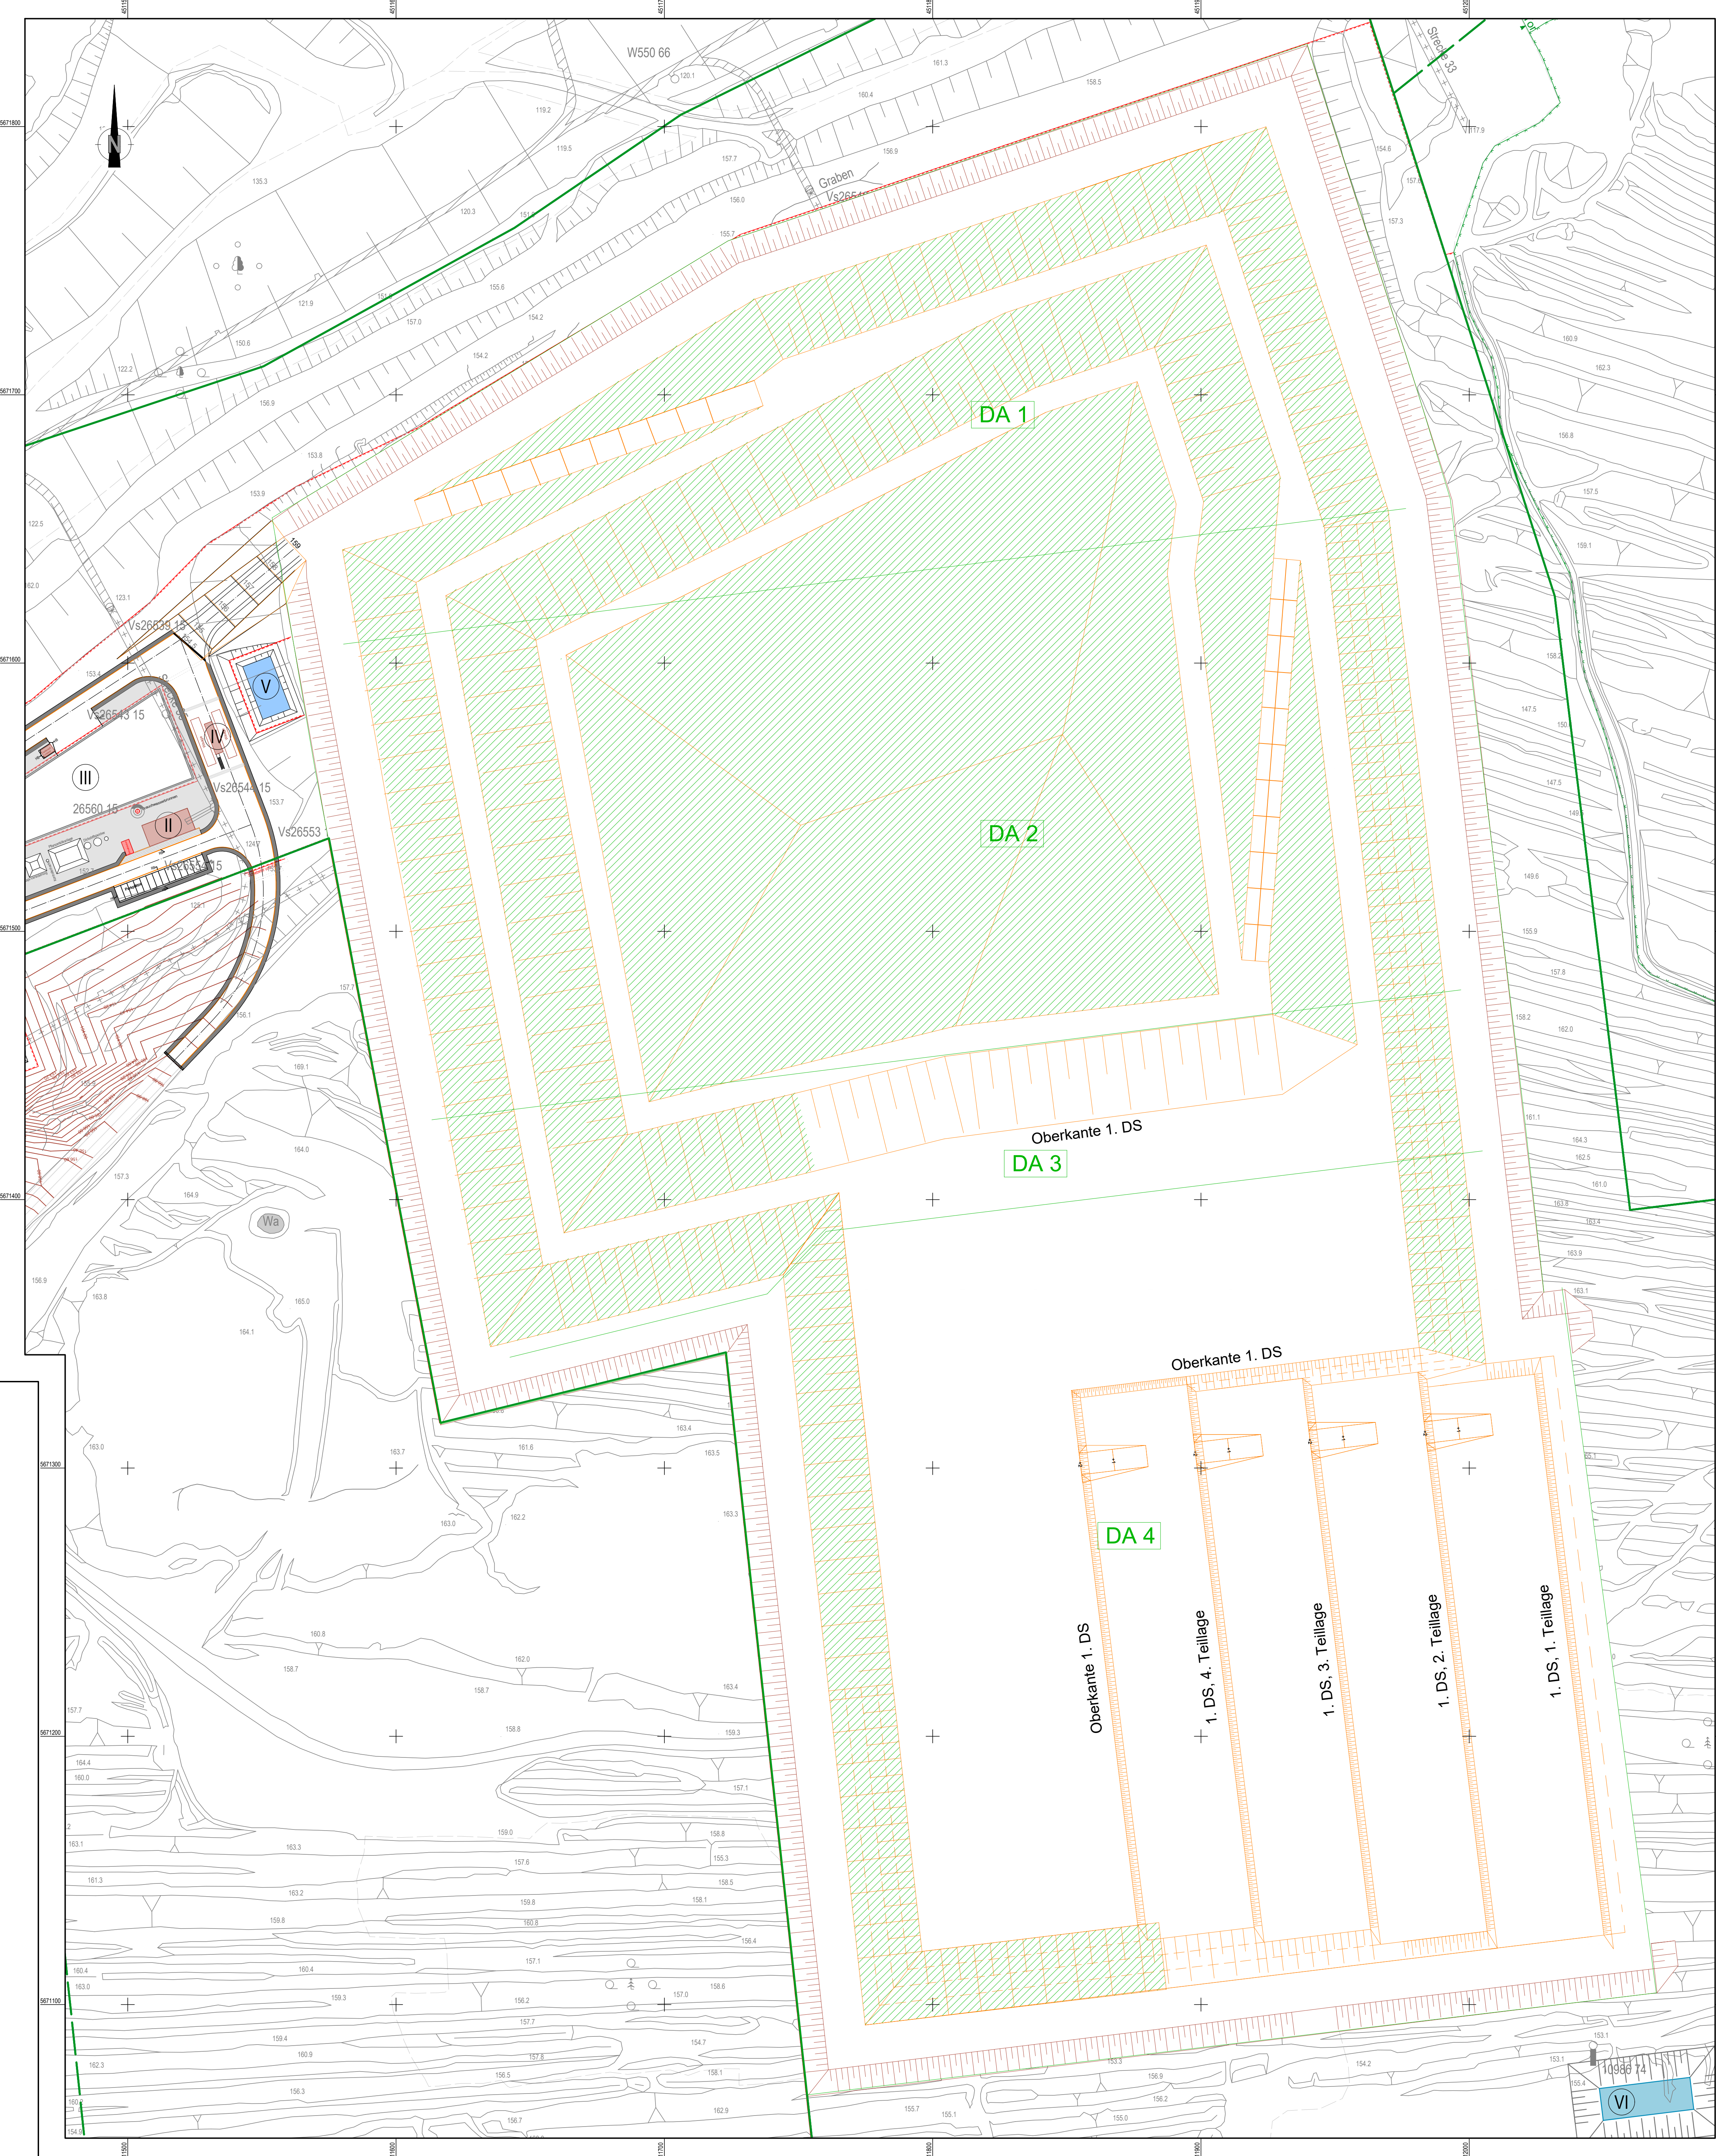

LEGENDE

Liegenschaftsgrenze MUEG

Liegenschaftsgrenze MUEG, zusätzlich

Höhenlinien

Zaun

Zaun Beweidungsfläche

Oberflächenabdichtung / Begrünung

Deponiekörper

Randwall

Deponieabschnitt

Oberflächenwassersammelbecken

Sickerwasserbecken Süd

Büro- und Sozialcontainer

Sickerwasserbecken Nord

Wägecontainer

1	Änderung des Eingangsbereiches	04.09.2024	ZIN	GRA
0	Erstausgabe	16.04.2024	PKY	GRA
Rev.	Bezeichnung	Datum	Erstellt	Geprüft

MUEG

MUEG Mitteldeutsche Umwelt- und Entsorgung GmbH

Gesellschaftsstraße 1 - 08242 Braunsbedra - Tel.: 034633 414-0 - Email: info@mueg.de

Projekt:

Antrag Planergänzungsverfahren / Verfahren zur Planänderung

Errichtung und Betrieb einer Deponie der Deponiekategorie I

"Mineralisierungsproben Nord"

am Standort Gemarkung Großgemma

Titel:

Teilplangraben

Deponieentwicklung im 4. DA

Kapitel:	Anlage: 54	Maßstab:	1:1.000
Aufmaß:	12.08.2022	Quelle:	-
Lage:	RD 83	Datum:	11.12.2023
Höhe:	DHN 1992	Erstellt:	PKY
Zeichnungs-Nr.:	23PN001-MLF-0009 A54-Rev.1	Bearbeitet:	Engelmann
		Geprüft:	

Diese Zeichnung darf nur zu dem vorgesehenen Zweck benutzt werden. Eine Weitergabe an Dritte oder eine Vervielfältigung für andere Zwecke ist ohne unsere Genehmigung nicht zulässig.