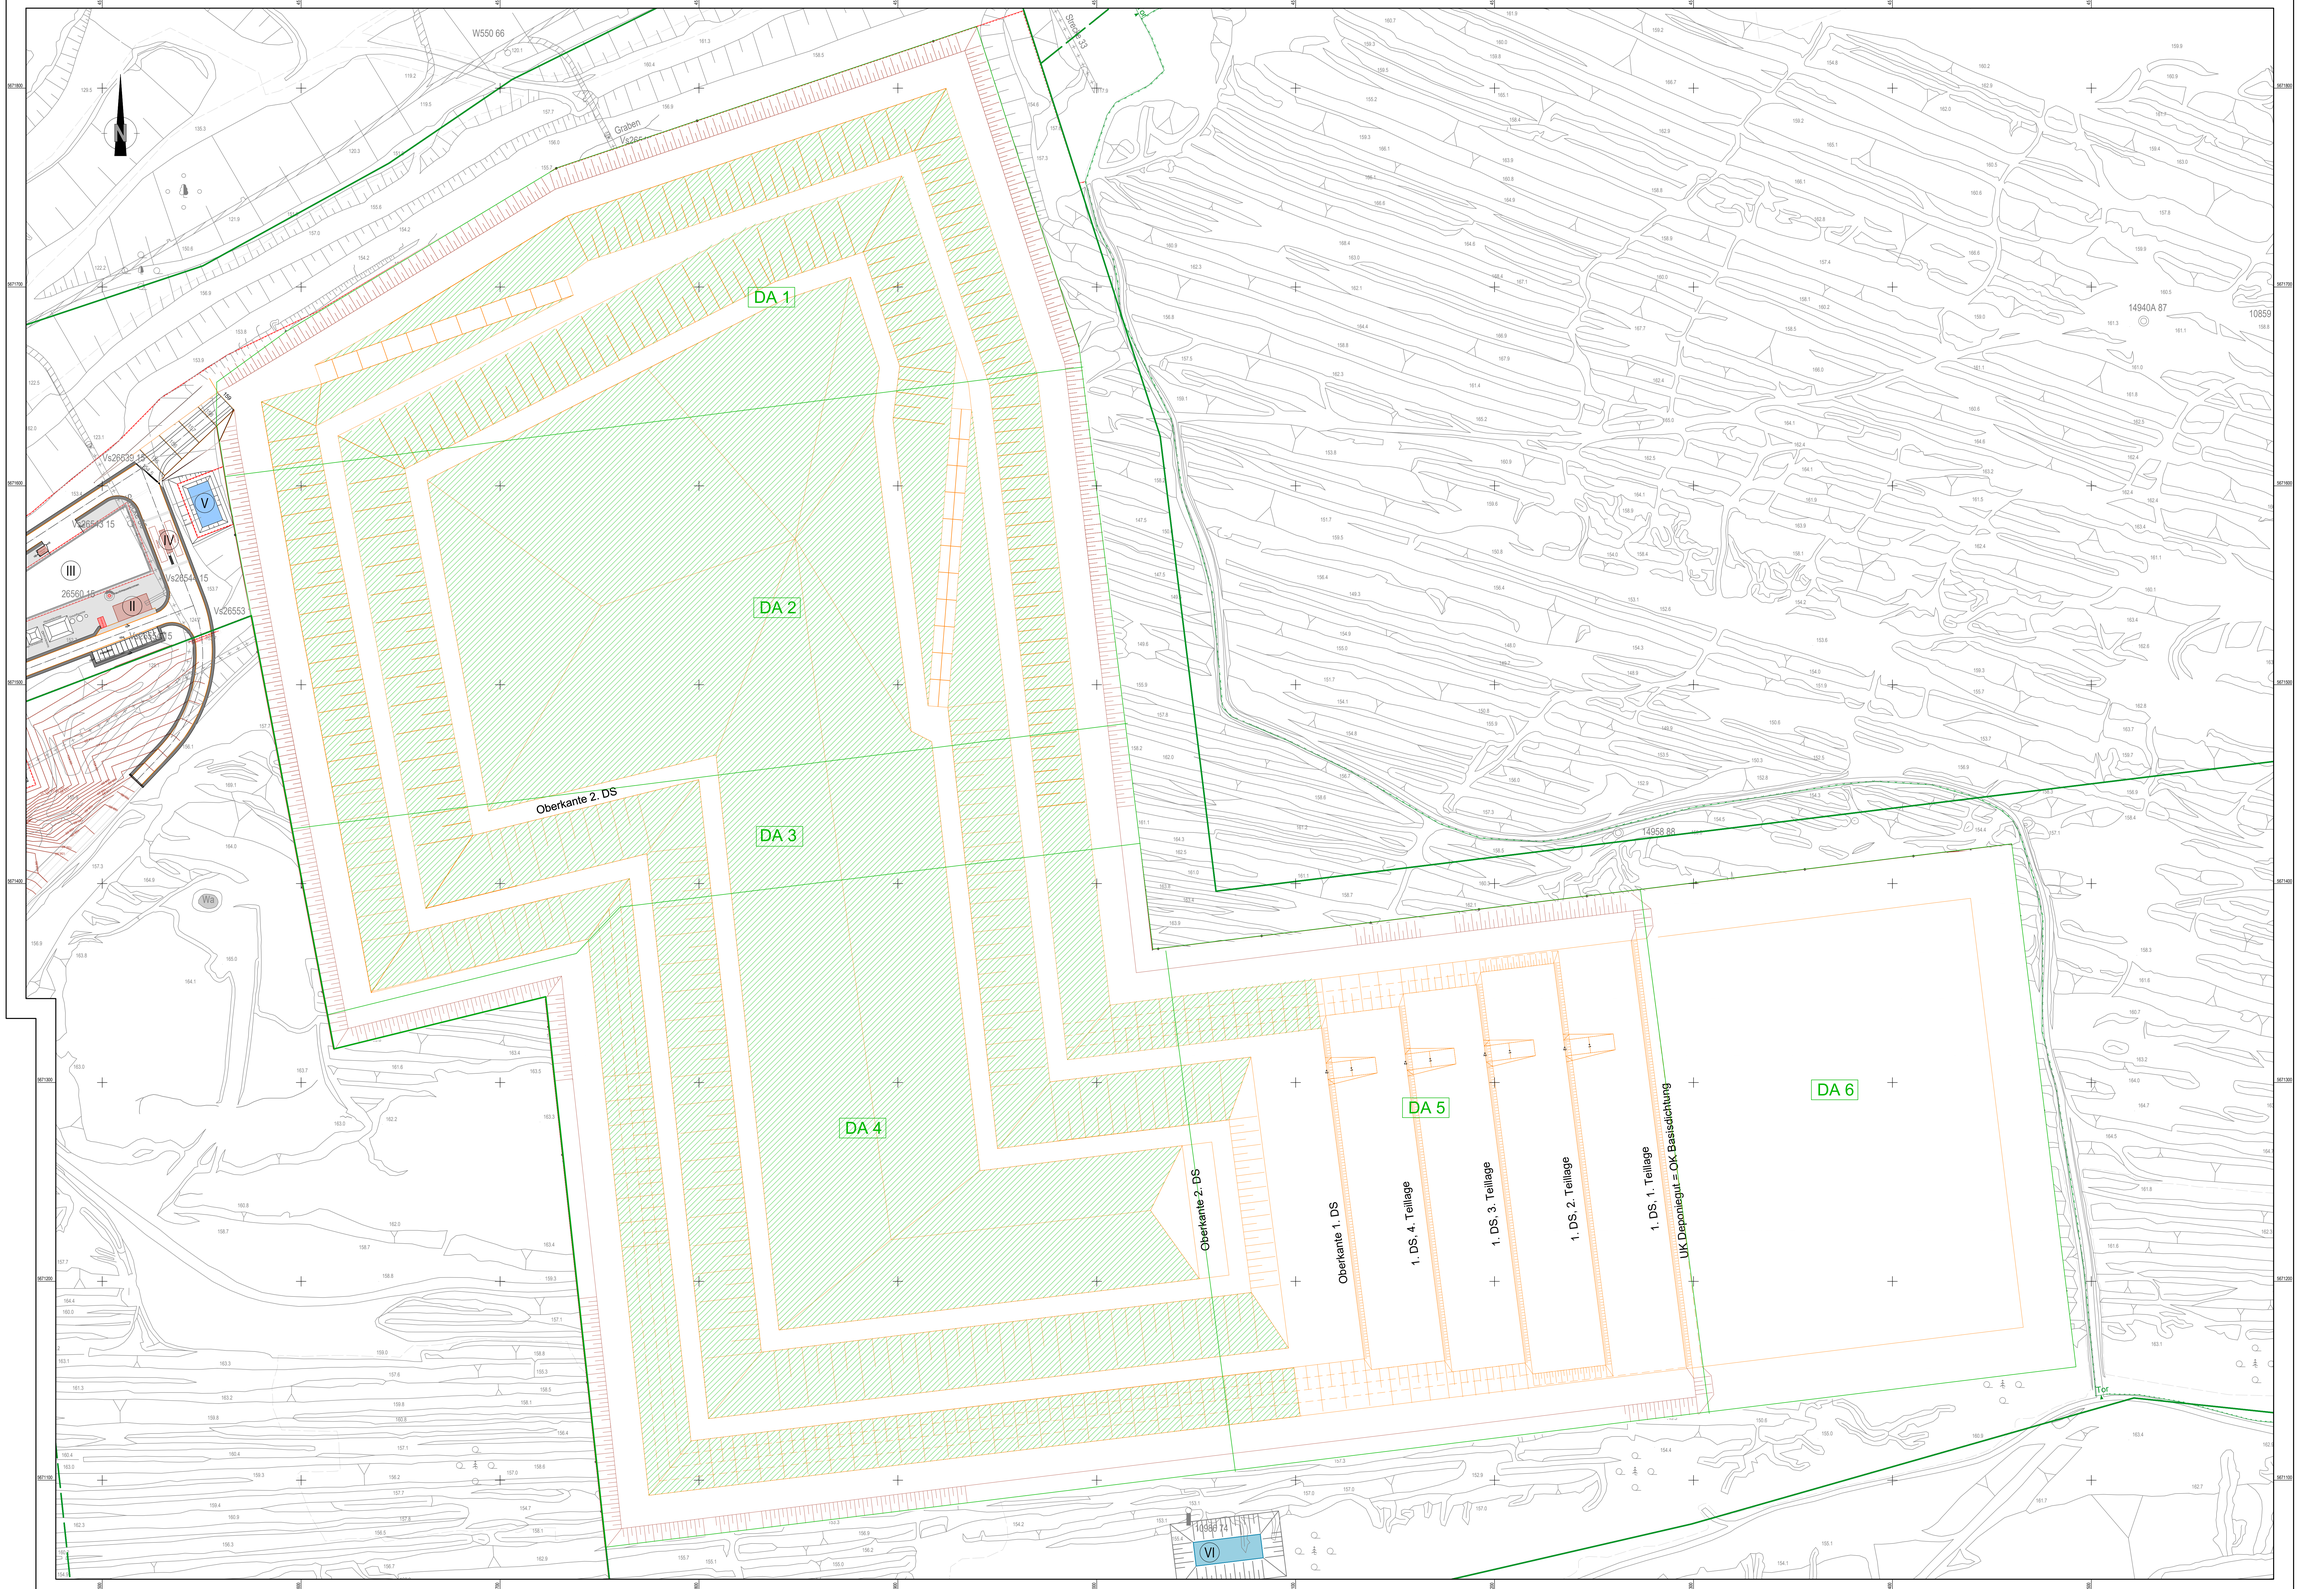


## LEGENDE

- Liegenschaftsgrenze MUEG
- Liegenschaftsgrenze MUEG, zusätzlich
- Höhenlinien
- Zaun
- Zaun Beweidungsfläche
- Oberflächenabdichtung / Begrünung
- Deponiekörper
- Randwall
- DA Deponieabschnitt
- Oberflächenwassersammelbecken
- Sickerwasserbecken Süd
- Büro- und Sozialcontainer
- Sickerwasserbecken Nord
- Wägecontainer

| Rev. | Bezeichnung | Datum | Erstellt | Geprüft |
|---|---|---|---|---|
| 1 | Änderung des Eingangbereiches | 05.09.2024 | ZIN | GRA |
| 0 | Erstausgabe | 17.04.2024 | PYK | SPE |

MUEG Mitteldeutsche Umwelt- und Entsorgung GmbH
Gieseltestraße 1 - 06242 Braunsbedra - Tel.: 034632 4116 - Email: info@mueg.de

Projekt: **Antrag Planergänzungsverfahren / Verfahren zur Planänderung**
Errichtung und Betrieb einer Deponie der Deponieklasse I
"Mineralstoffdeponie Profen-Nord"
am Standort Gemarkung Großgrimma

Titel: **Teillagenplan**
Deponieentwicklung im 5. DA

| | | | |
|---|---|---|---|
| Kapitel: - | Anlage: **5.5** | Maßstab: | **1 : 1.000** |
| Aufmaß: 12.08.2022 | Quelle: - | Datum | 14.12.2023 |
| Lage: RD 83 | | Erstellt | Pyka |
| Höhe: DHHN 1992 | | Bearbeitet | Engelmann |
| Zeichnungs-Nr.: **23PN001-MLF-0011_A5.5-Rev.1** | | Geprüft | |

Diese Zeichnung darf nur zu dem vorgesehenen Zweck benutzt werden. Eine Weitergabe an Dritte oder eine Verwendung für anderen Zwecke ist ohne unsere Genehmigung nicht erlaubt.