


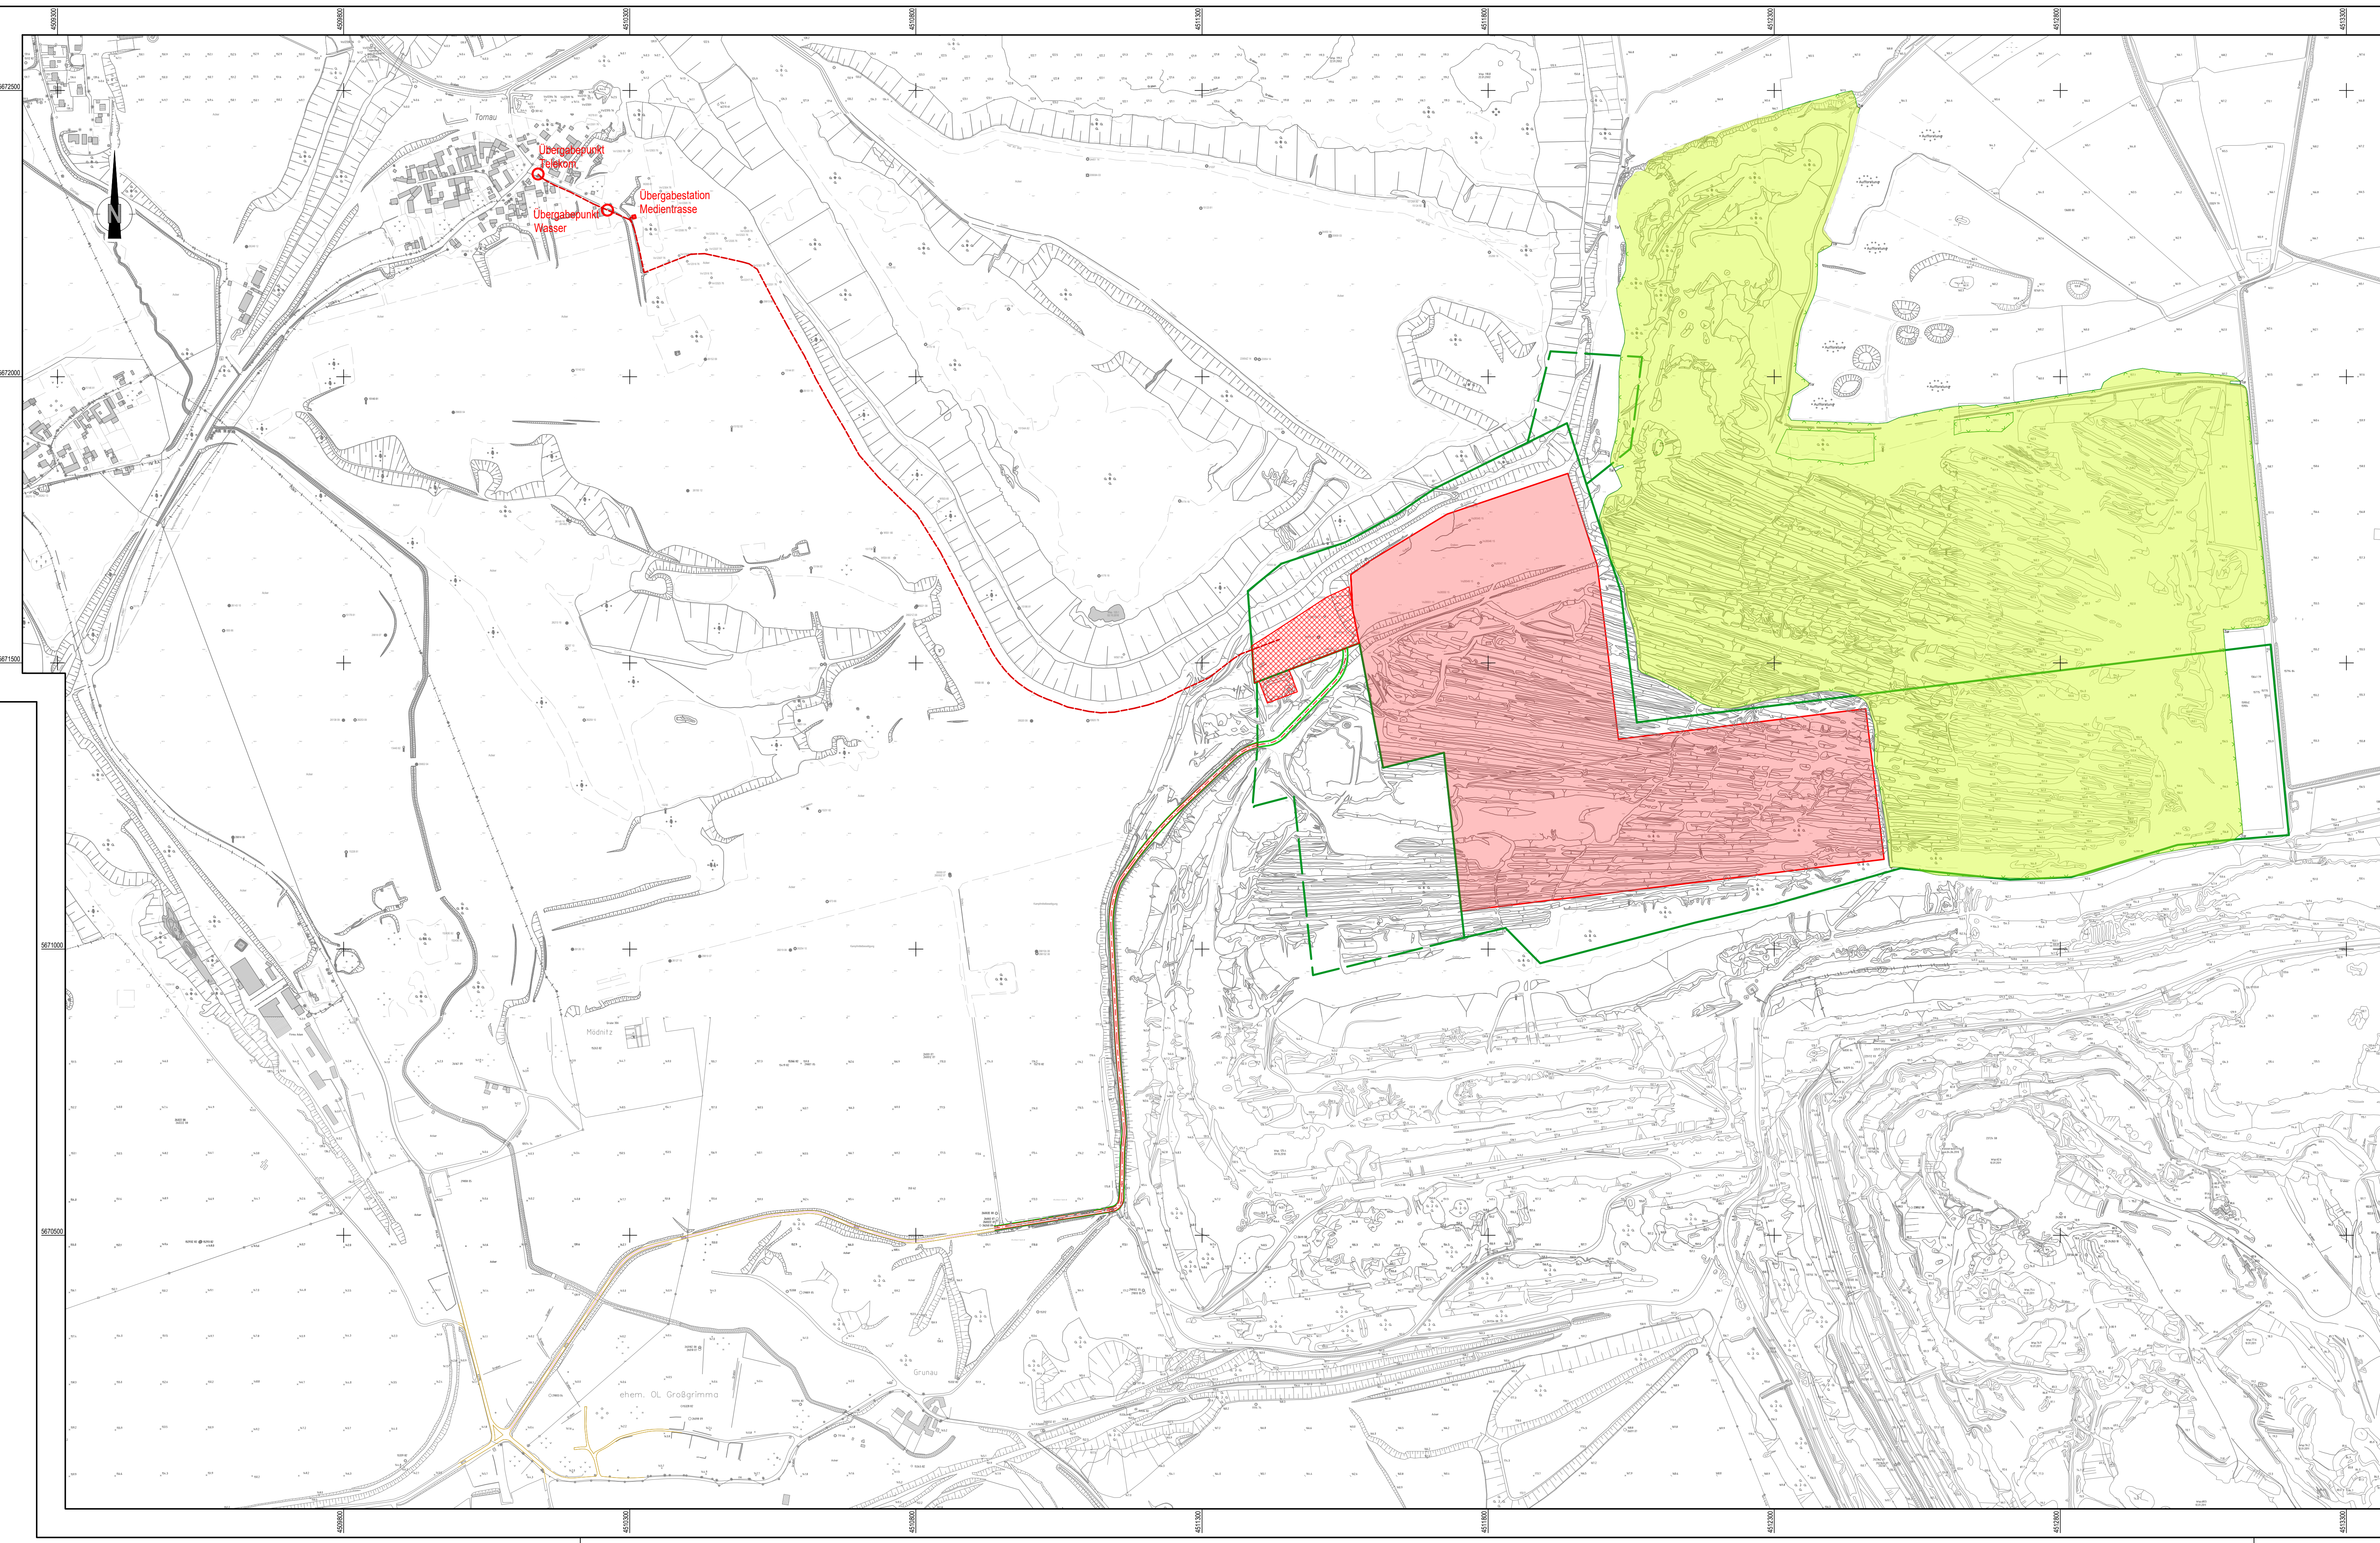

LEGENDE

- Liegenschaftsgrenze MUEG
- Liegenschaftsgrenze MUEG, zusätzlich
- Zaun Beweidungsfläche
- Medientrasse
- vorhandene Zufahrt
- Beweidungsfläche
- Deponiefläche inklusive Randwall
- Eingangs- und Kontrollbereich

1	Änderung des Eingangsbereiches	11.09.2024	ZIN	GRA
0	Erstausgabe	19.04.2024	SPE	GRA
Rev.	Bezeichnung	Datum	Erstellt	Geprüft

**MUEG** Mitteldeutsche Umwelt- und Entsorgung GmbH
Geiselstraße 1 • 06842 Braunsdorf • Tel.: 034653 414-0 • Email: info@mueg.de

Projekt: Antrag Planfeststellungsverfahren / Verfahren zur Planänderung
Errichtung und Betrieb einer Deponie der Deponiekategorie I
"Mineralstoffdeponie Proten - Nord"
am Standort Gemarkung Großgrimmig

Titel: Lageplan
mit medientechnischer Erschließung

Kapitel: -	Anlage: 5.9	Maßstab: 1:5.000
Aufmaß: 12.08.2022	Quelle: -	Datum: 14.12.2023
Lage: RD 83		Erstellt: Pyka
Höhe: DHNN 1992		Bearbeitet: Engelmann
Zeichnungs-Nr.: 23PND01_MLF-0014_A5.9-Rev.1		Geprüft:

Diese Zeichnung darf nur zu dem angegebenen Zweck benutzt werden. Eine Vervielfältigung oder Verbreitung zu anderen Zwecken ist ohne unsere Genehmigung nicht erlaubt.