


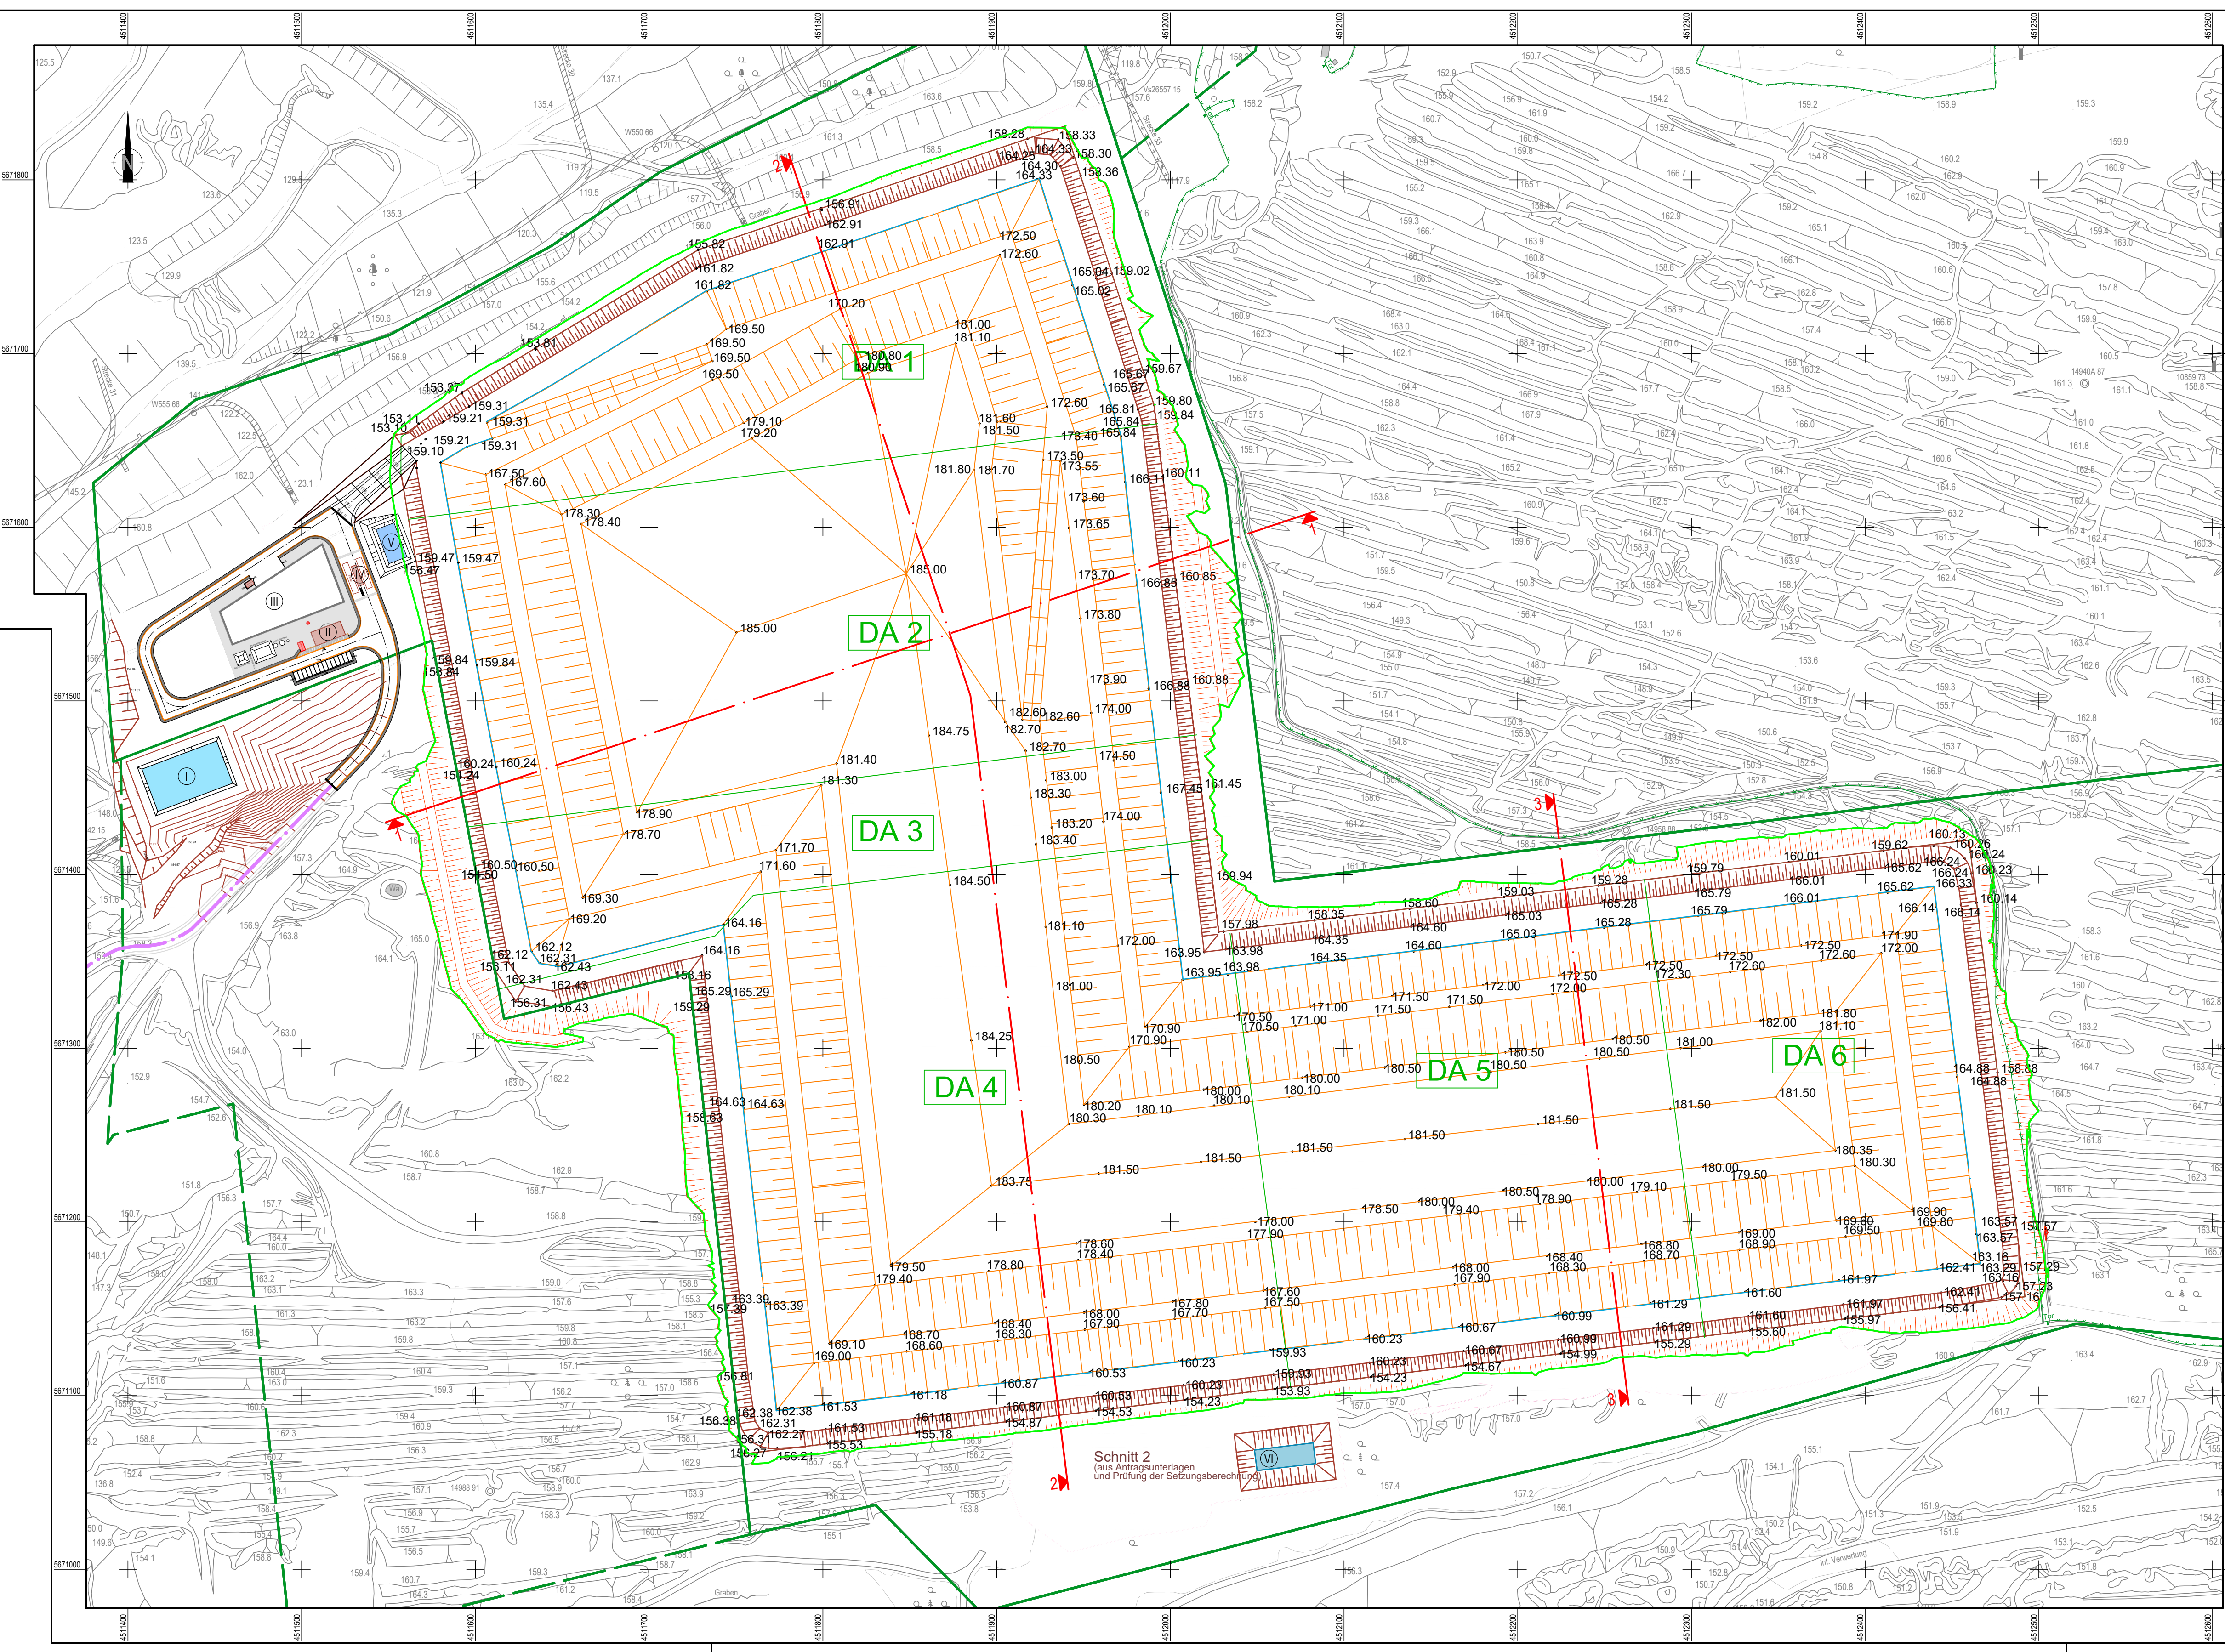

- LEGENDE**
- Liegenschaftsgrenze MUEG
 - Liegenschaftsgrenze MUEG, zusätzlich
 - Höhenlinien
 - Verschnittlinie
 - Schnittspur
 - Deponiekörper
 - Randwall
 - Böschungskonstruktionen

1	Änderung des Eingangsbereiches	29.08.2024	ZIN	GRA															
0	Erstausgabe	16.04.2024	PYK	GRA															
Rev.	Bezeichnung	Datum	Erstellt	Geprüft															
 MUEG Mitteldeutsche Umwelt- und Entsorgung GmbH Geiselstraße 1 - 06242 Braunsbedra - Tel.: 034633 411-0 - Email: info@mueg.de Projekt: Antrag Planergänzungsverfahren / Verfahren zur Planänderung Errichtung und Betrieb einer Deponie der Deponiekategorie I "Mineralstoffdeponie Profen-Nord" am Standort Gemarkung Großgrümm Titel: Teillageplan mit Endkontur und Schnittspuren 1 - 3 <table><tr><td>Kapitel: -</td><td>Anlage: 4.1</td><td>Maßstab: 1 : 2.000</td></tr><tr><td>Aufmaß: 12.08.2022</td><td>Quelle: -</td><td>Datum: 14.12.2023</td></tr><tr><td>Lage: RD 83</td><td></td><td>Erstellt: Pyka</td></tr><tr><td>Höhe: DHNN 1992</td><td></td><td>Bearbeitet: Engemann</td></tr><tr><td>Zeichnungs-Nr.: 23PND01-MLF-0013_A4.1-Rev.1</td><td></td><td>Geprüft:</td></tr></table> Diese Zeichnung darf nur zu dem vorgesehenen Zweck benutzt werden. Eine Weitergabe an Dritte oder eine Verwertung für andere Zwecke ist ohne unsere Genehmigung nicht erlaubt.					Kapitel: -	Anlage: 4.1	Maßstab: 1 : 2.000	Aufmaß: 12.08.2022	Quelle: -	Datum: 14.12.2023	Lage: RD 83		Erstellt: Pyka	Höhe: DHNN 1992		Bearbeitet: Engemann	Zeichnungs-Nr.: 23PND01-MLF-0013_A4.1-Rev.1		Geprüft:
Kapitel: -	Anlage: 4.1	Maßstab: 1 : 2.000																	
Aufmaß: 12.08.2022	Quelle: -	Datum: 14.12.2023																	
Lage: RD 83		Erstellt: Pyka																	
Höhe: DHNN 1992		Bearbeitet: Engemann																	
Zeichnungs-Nr.: 23PND01-MLF-0013_A4.1-Rev.1		Geprüft:																	