


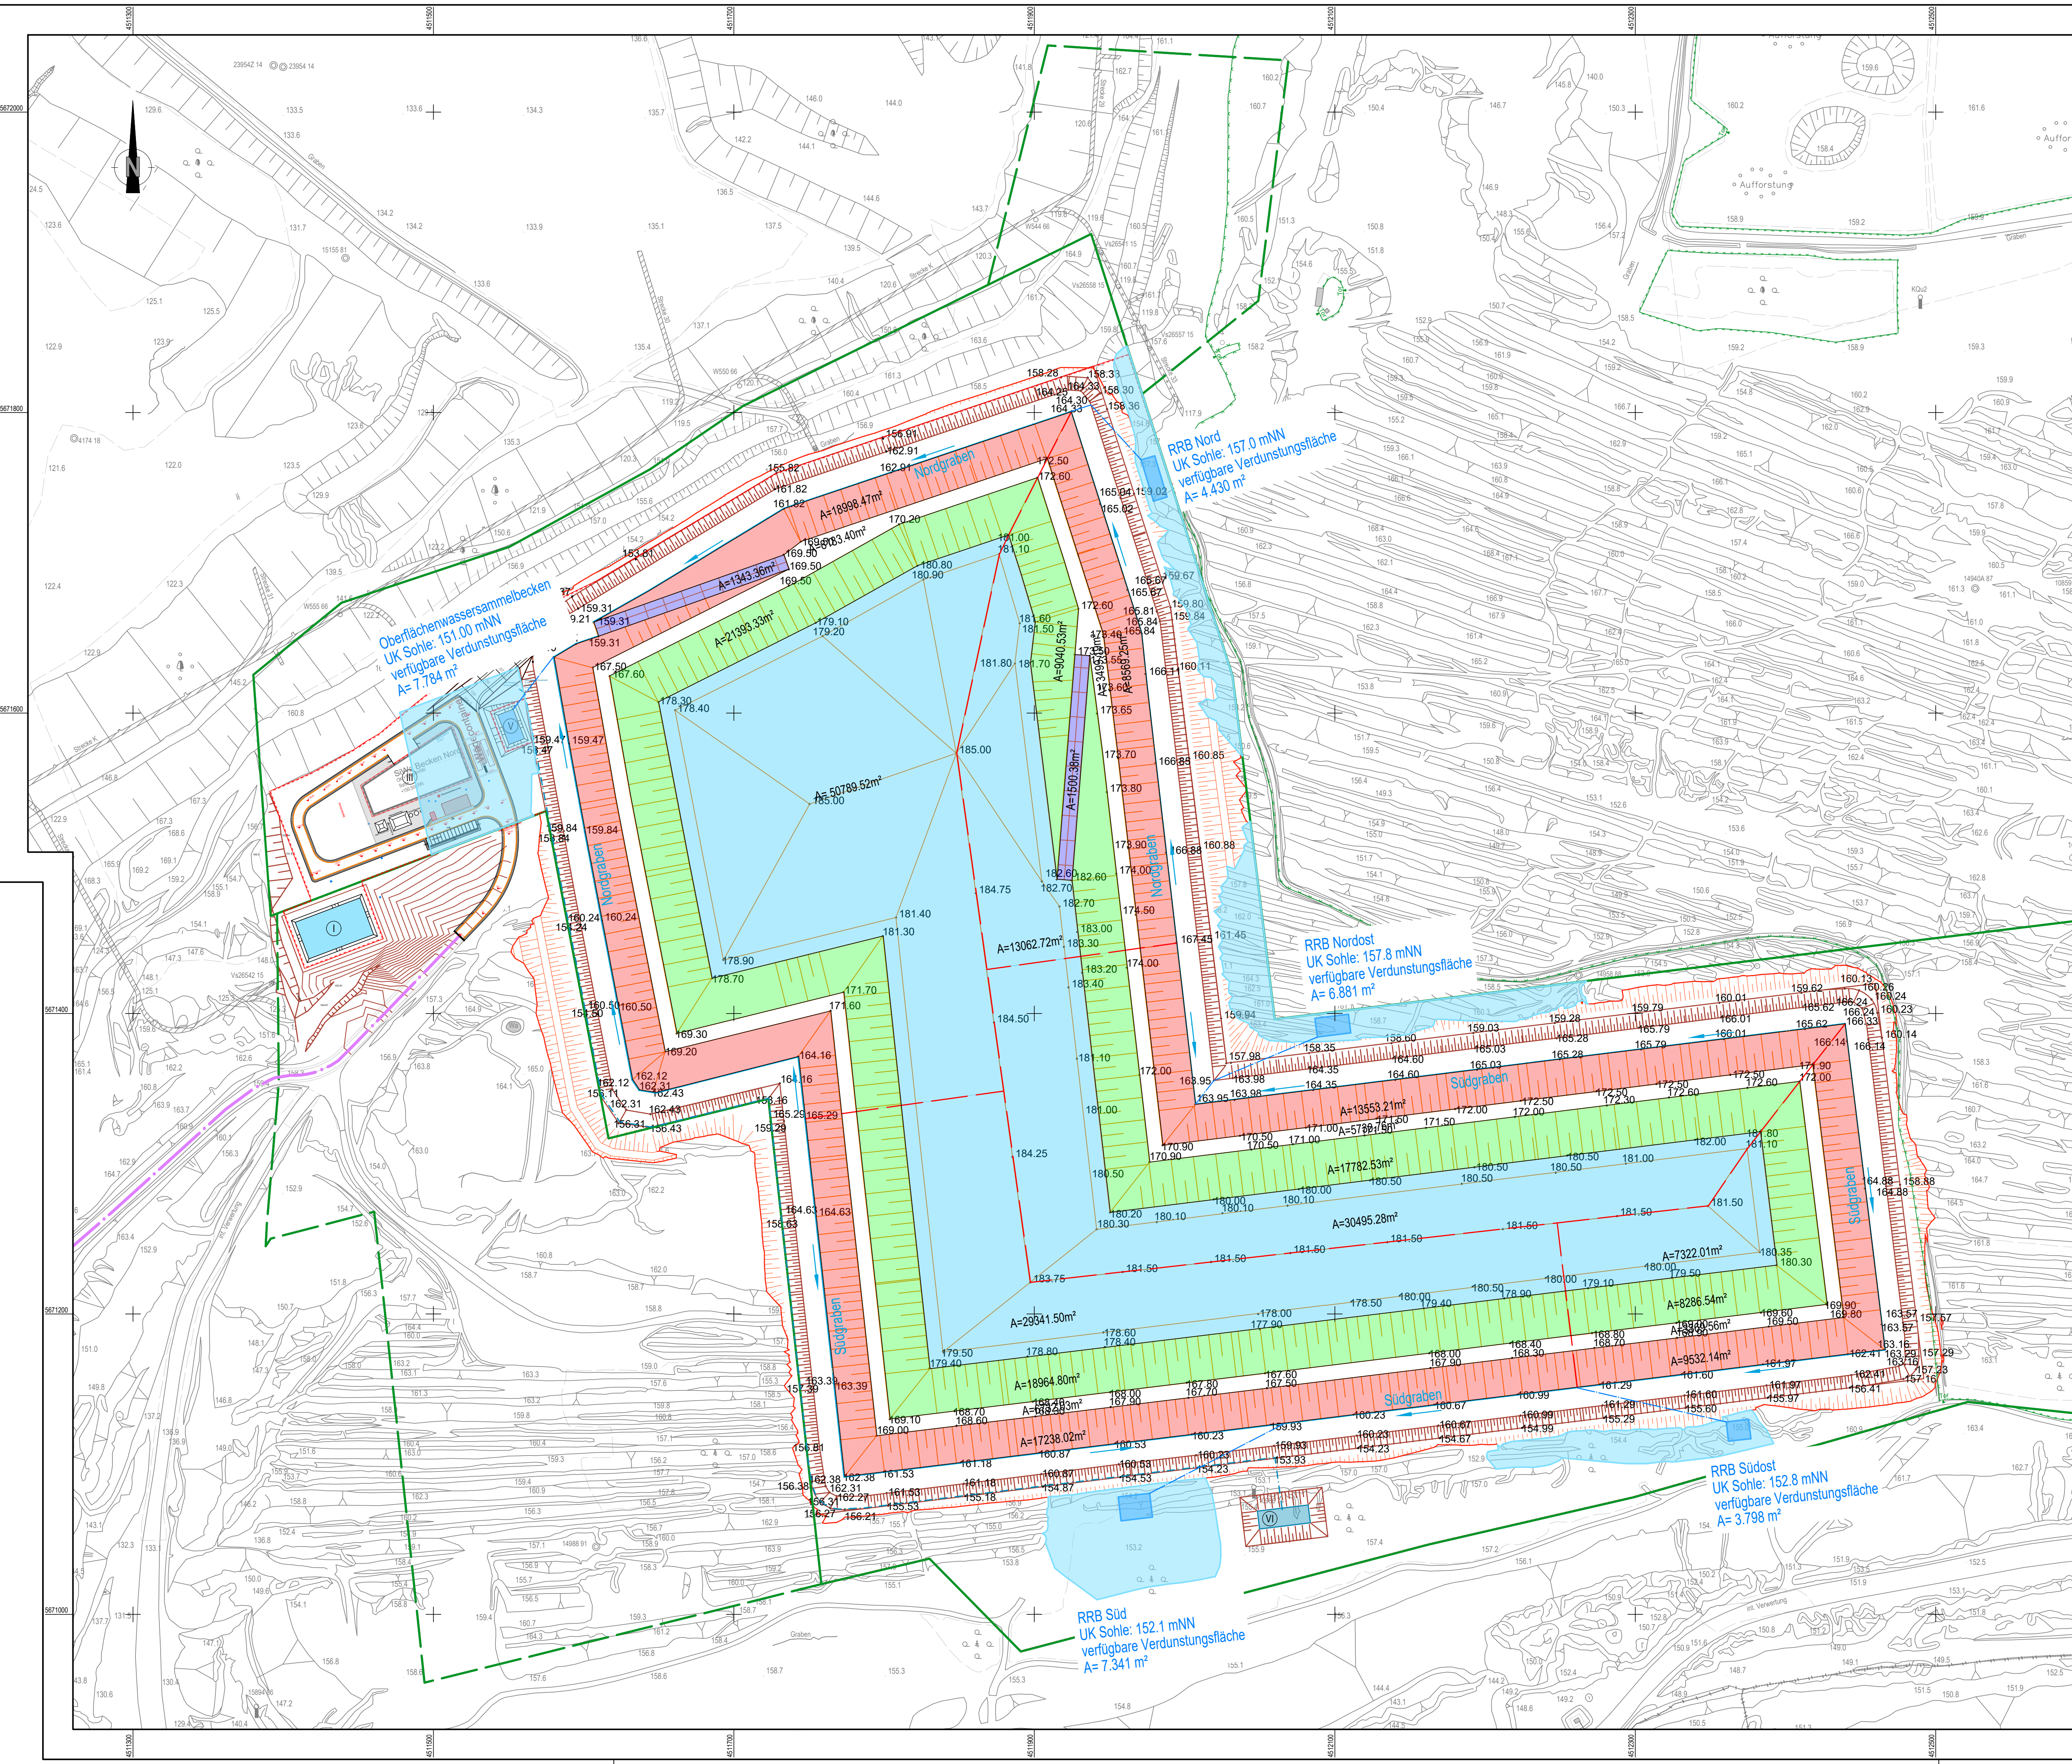

LEGENDE

- Liegenschaftsgrenze MUEG
- Liegenschaftsgrenze MUEG, zusätzlich
- Zaun
- Höhenlinien
- Deponieflächen- Entwässerungsgräben
- Regenrückhaltebecken
- Einzugsgebietsgrenzen
- Randwall
- Deponiekörper
- Böschungskonstruktionen
- 1. Schicht, untere Teilböschung
- 2. Schicht, obere Teilböschung
- 3. Schicht, Plateaubereich 2. DS
- Berne, Zufahrt
- Regenrückhaltebecken
- Verdunstungsfläche
- Brauchwasserbecken
- Oberflächenwassersammelbecken
- Sickerwasserbecken Süd
- Sickerwasserbecken Nord

1	Änderung des Eingangsreiches	05.08.2024	ZIN	GRA
0	Erstausgabe	17.05.2024	ZIN	GRA
Rev.	Bezeichnung	Datum	Erstellt	Geprüft
 MUEG Mitteldeutsche Umwelt- und Entsorgung GmbH Gesellschaftsstraße 1 · 06242 Braunsbedra · Tel.: 034633 411-0 · Email: info@mueg.de				
Projekt:	Antrag Planergänzungsverfahren / Verfahren zur Planänderung "Errichtung und Betrieb einer Deponie der Deponiekategorie "Mineralstoffdeponie Proben-Nord" am Standort Gemarkung Großgrümm			
Titel:	Lageplan Wassersfassungssystem Oberflächenwasser			
Kapitel: -	Anlage: 3.2	Maßstab: 1 : 2.000		
Aufmaß: -	Quelle: -	Datum: 17.05.2024		
Lage: Gauß-Krüger-KS, Bessel-Ellipsoid (PD83), CRS: DE_PD83_3GK		Erstellt: Zinke		
Höhe: NH im System des DHHN82 (NHN82), CRS: DE_DHHN82_NH		Bearbeitet: Graf		
Zeichnungs-Nr.: 24PDND1-MLF-0026_A3.2-Rev.1		Geprüft:		
Dieses Zeichnung darf nur zu dem vorgesehenen Zweck benutzt werden. Eine Weitergabe an Dritte oder eine Veränderung für andere Zwecke ist ohne unsere Genehmigung nicht erlaubt.				