


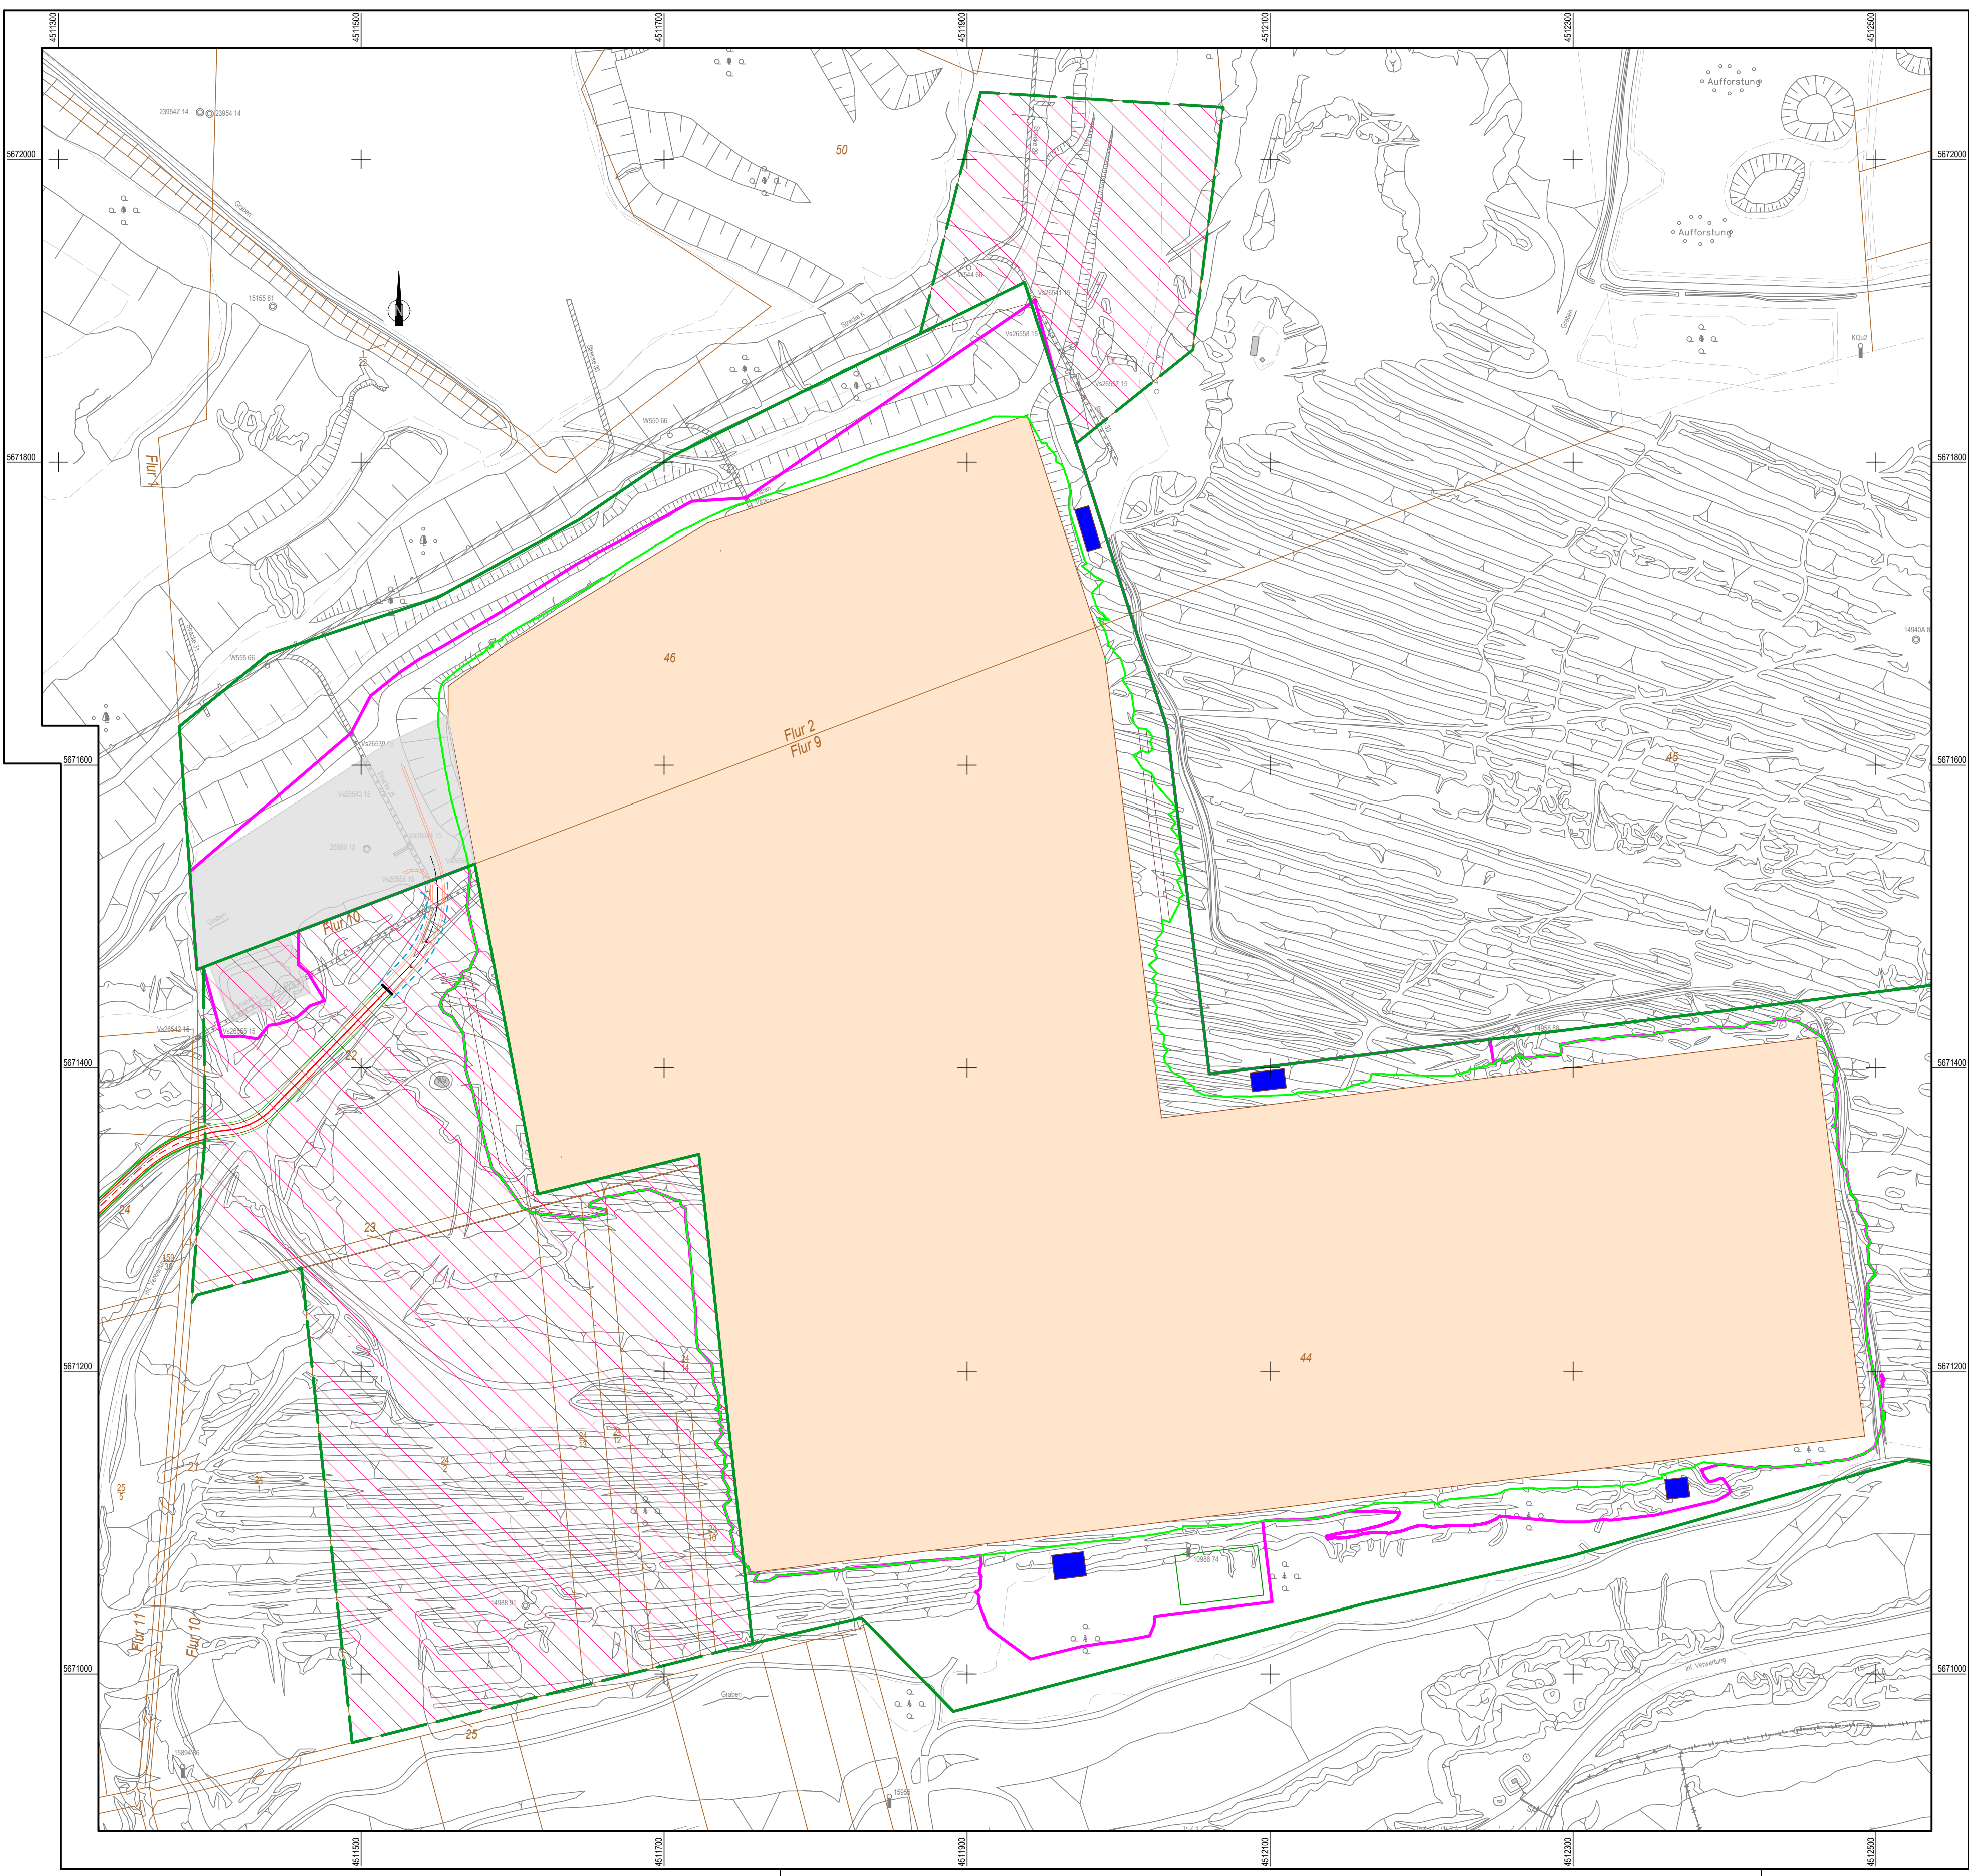

LEGENDE

Liegenschaftsgrenze MUEG

Liegenschaftsgrenze MUEG, zusätzlich

Plangebietsgrenze

Flurstücksgrenzen

Verschnittlinie

Regenrückhaltebecken

Zukauf von Grundstücken

Eingangs- und Kontrollbereich

Deponiefläche inklusive Randwall

Flurstücksnummer

46

0	Erstausgabe	16.04.2024	PYK	GRA
Rev.	Bezeichnung	Datum	Erstellt	Geprüft

MUEG

MUEG Mitteldeutsche Umwelt- und Entsorgung GmbH
Geiselstraße 1 · 06242 Braunsbedra · Tel.: 034633 41-0 · Email: info@mueg.de

Projekt:

Antrag Planergänzungsverfahren / Verfahren zur Planänderung
Errichtung und Betrieb einer Deponie der Deponieklasse I
"Mineralstoffdeponie Profen-Nord"
am Standort Gemarkung Großgrimma

Titel:

Lageplan
mit nutzungsbezogener Flächenausweisung

Kapitel:	-	Anlage:	3.3	Maßstab:	1 : 2500
Aufmaß:	12.08.2022	Quelle:	-	Datum:	09.01.2024
Lage:	RD 83			Erstellt:	Pyka
Höhe:	DHHN 1992			Bearbeitet:	Engelmann
Zeichnungs-Nr.:	24PND01-MLF-0002_A3.3-Rev.0			Geprüft:	

Diese Zeichnung darf nur zu dem vorgesehenen Zweck benutzt werden. Eine Weitergabe an Dritte oder eine Verwertung für andere Zwecke ist ohne unsere Genehmigung nicht erlaubt.