


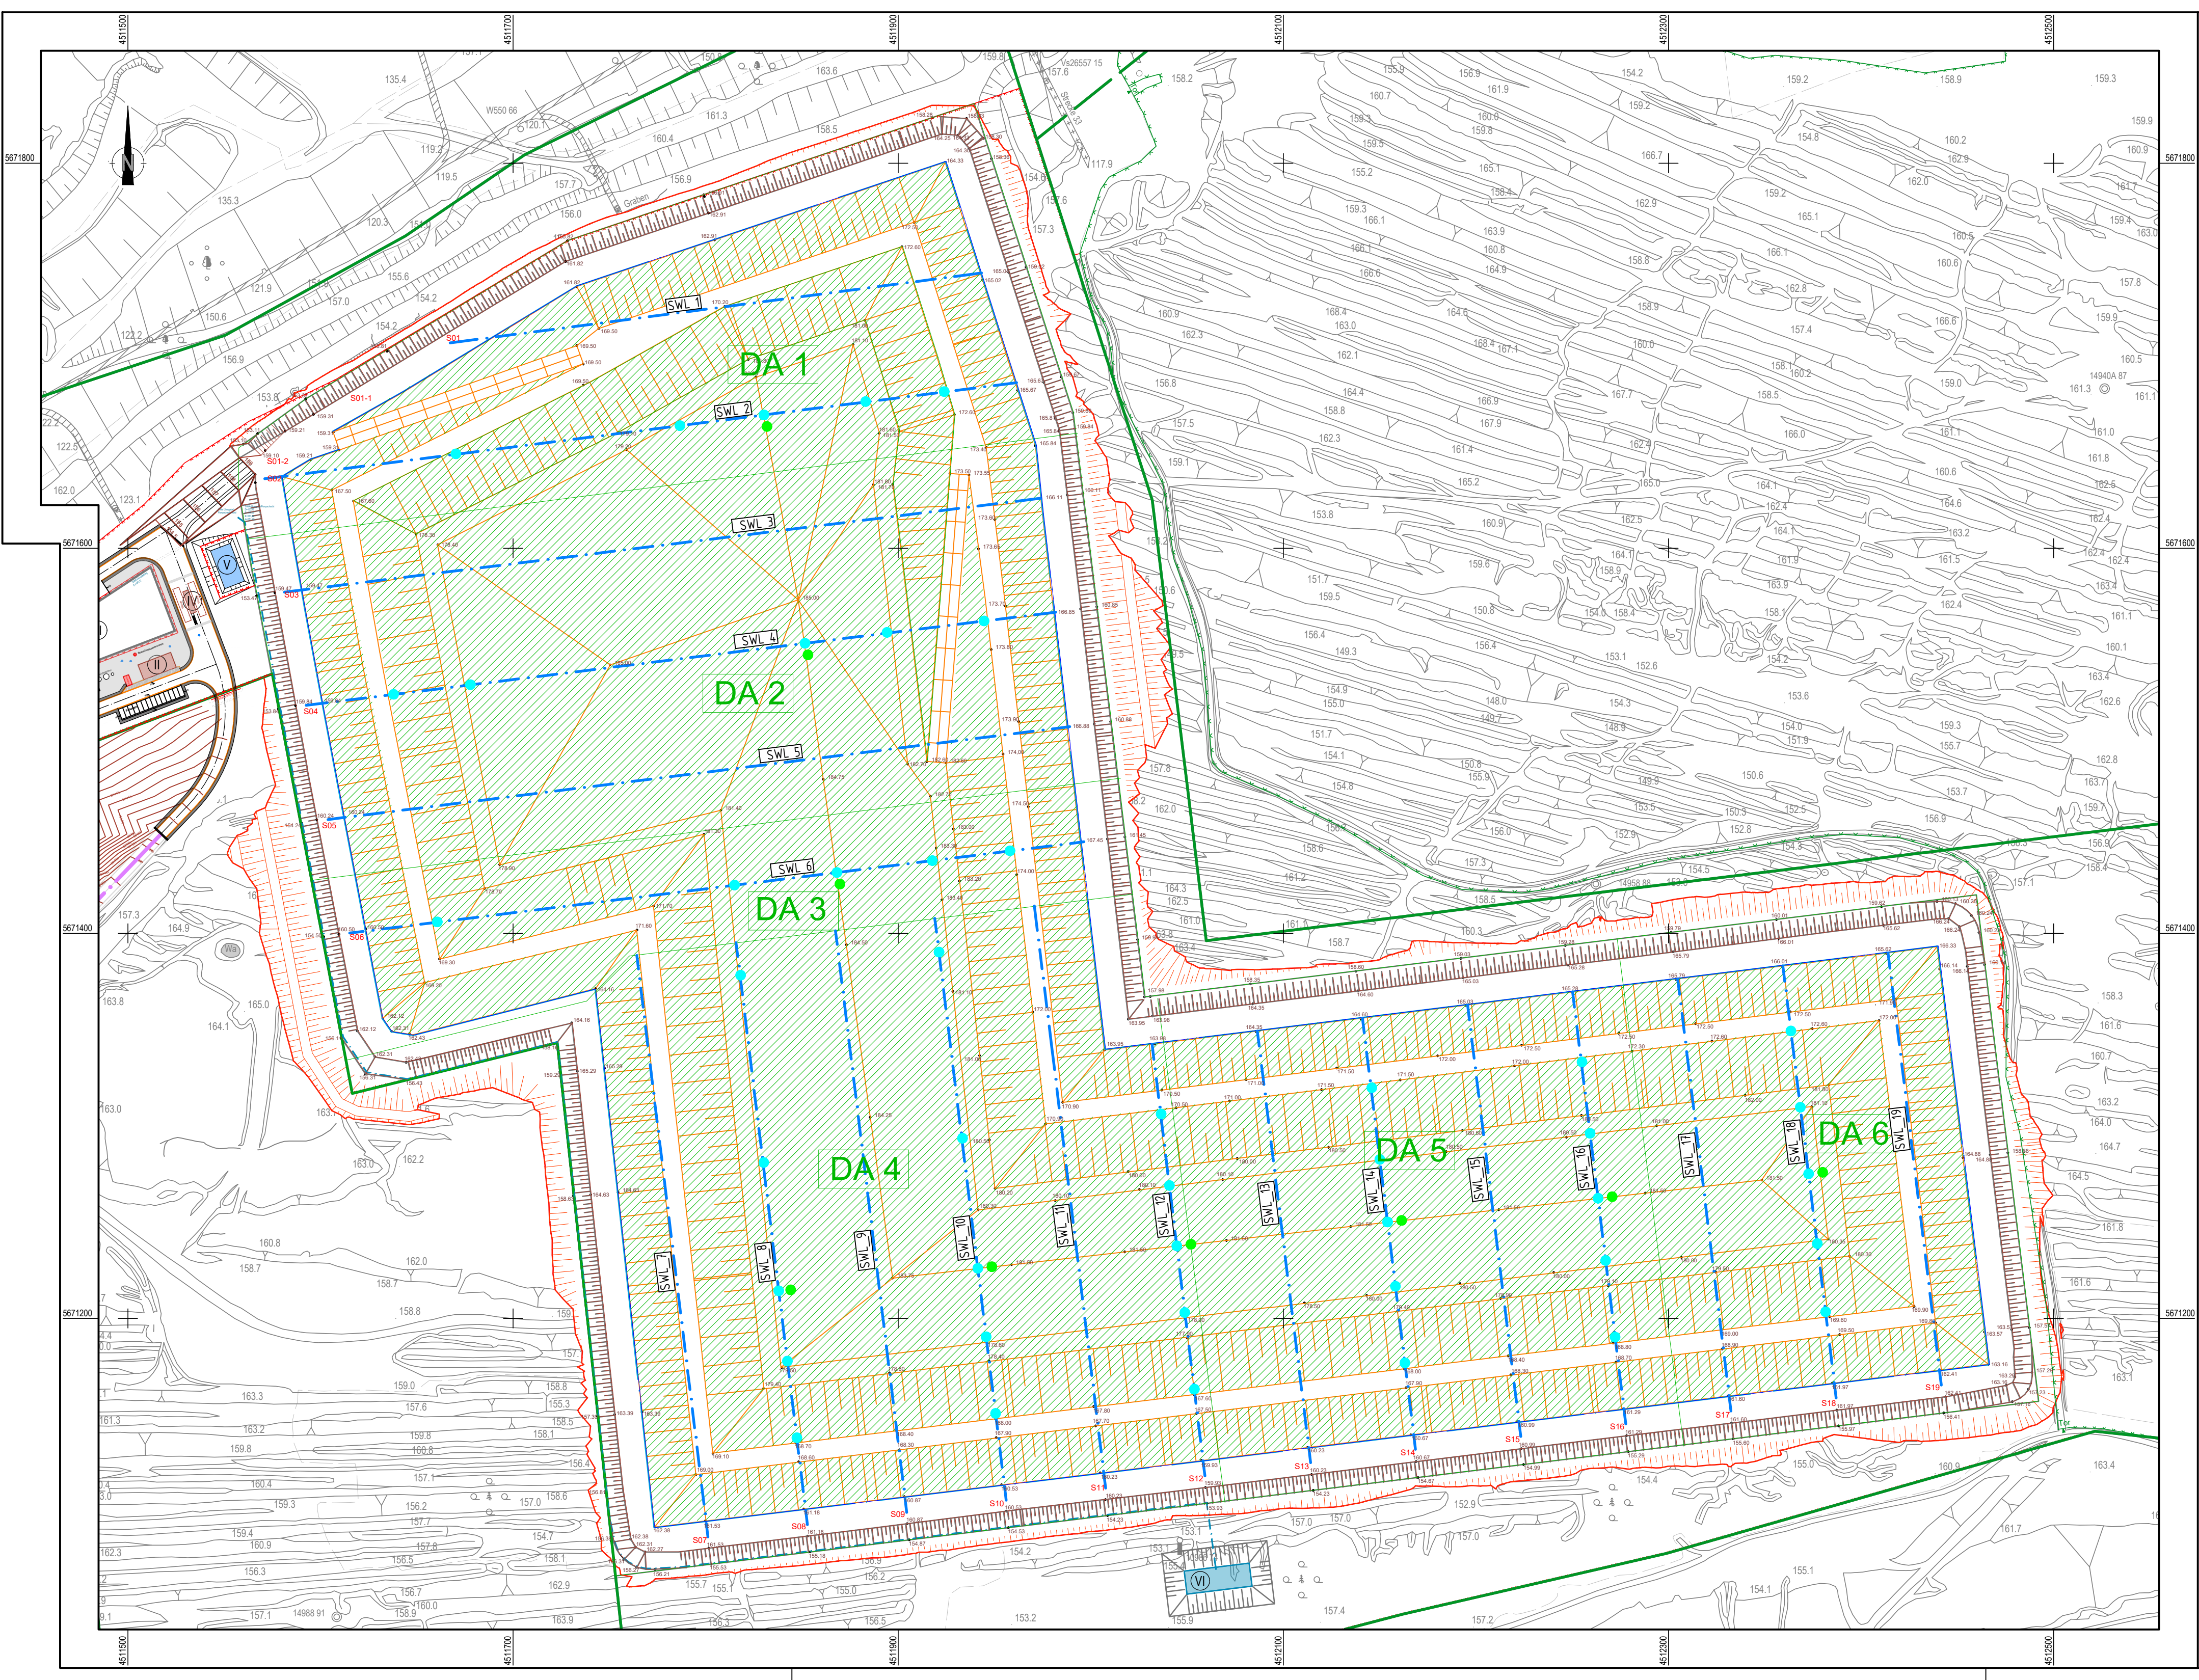

- LEGENDE**
- Liegenschaftsgrenze MUEG
 - Liegenschaftsgrenze MUEG, zusätzlich
 - Zaun
 - Höhenlinien
 - Verlauf Sickerwasserleitungen
 - Randwall
 - Böschungskonstruktionen
 - Deponiekörper
 - Oberflächenabdichtung / Begrünung
 - Oberflächenwassersammelbecken
 - Sickerwasserbecken Süd
 - Büro- und Sozialcontainer
 - Sickerwasserbecken Nord
 - Wägecontainer
 - Setzungspegel Deponieoberfläche
 - Tiefpegel Deponiekörper
 - S09
 - Sickerwasserschächte S01 - S19

1	Änderung des Eingangsbereiches	29.08.2024	ZIN	GRA
0	Erstausgabe	15.04.2024	PYK	GRA
Rev.	Bezeichnung	Datum	Erstellt	Geprüft
 MUEG Mitteldeutsche Umwelt- und Entsorgung GmbH Geiselatalstraße 1 · 06242 Braunsbedra · Tel.: 034633 41-0 · Email: info@mueg.de				
Projekt:	Antrag Planergänzungsverfahren / Verfahren zur Planänderung Errichtung und Betrieb einer Deponie der Deponieklasse I "Mineralstoffdeponie Profen-Nord" am Standort Gemarkung Großgrimma			
Titel:	Lageplan mit Einrichtungen zur Setzungsmessung			
Kapitel:	-	Anlage: 3.9	Maßstab: 1 : 2.000	
Aufmaß:	12.08.2022	Quelle: -	Datum	27.03.2024
Lage:	RD 83		Erstellt	Hirschmann
Höhe:	DHNN 1992		Bearbeitet	Graf
Zeichnungs-Nr.:	24PND01-MLF-0012_A3.9-Rev.1		Geprüft	
Diese Zeichnung darf nur zu dem vorgesehenen Zweck benutzt werden. Eine Weitergabe an Dritte oder eine Verwendung für andere Zwecke ist ohne unsere Genehmigung nicht erlaubt.				