


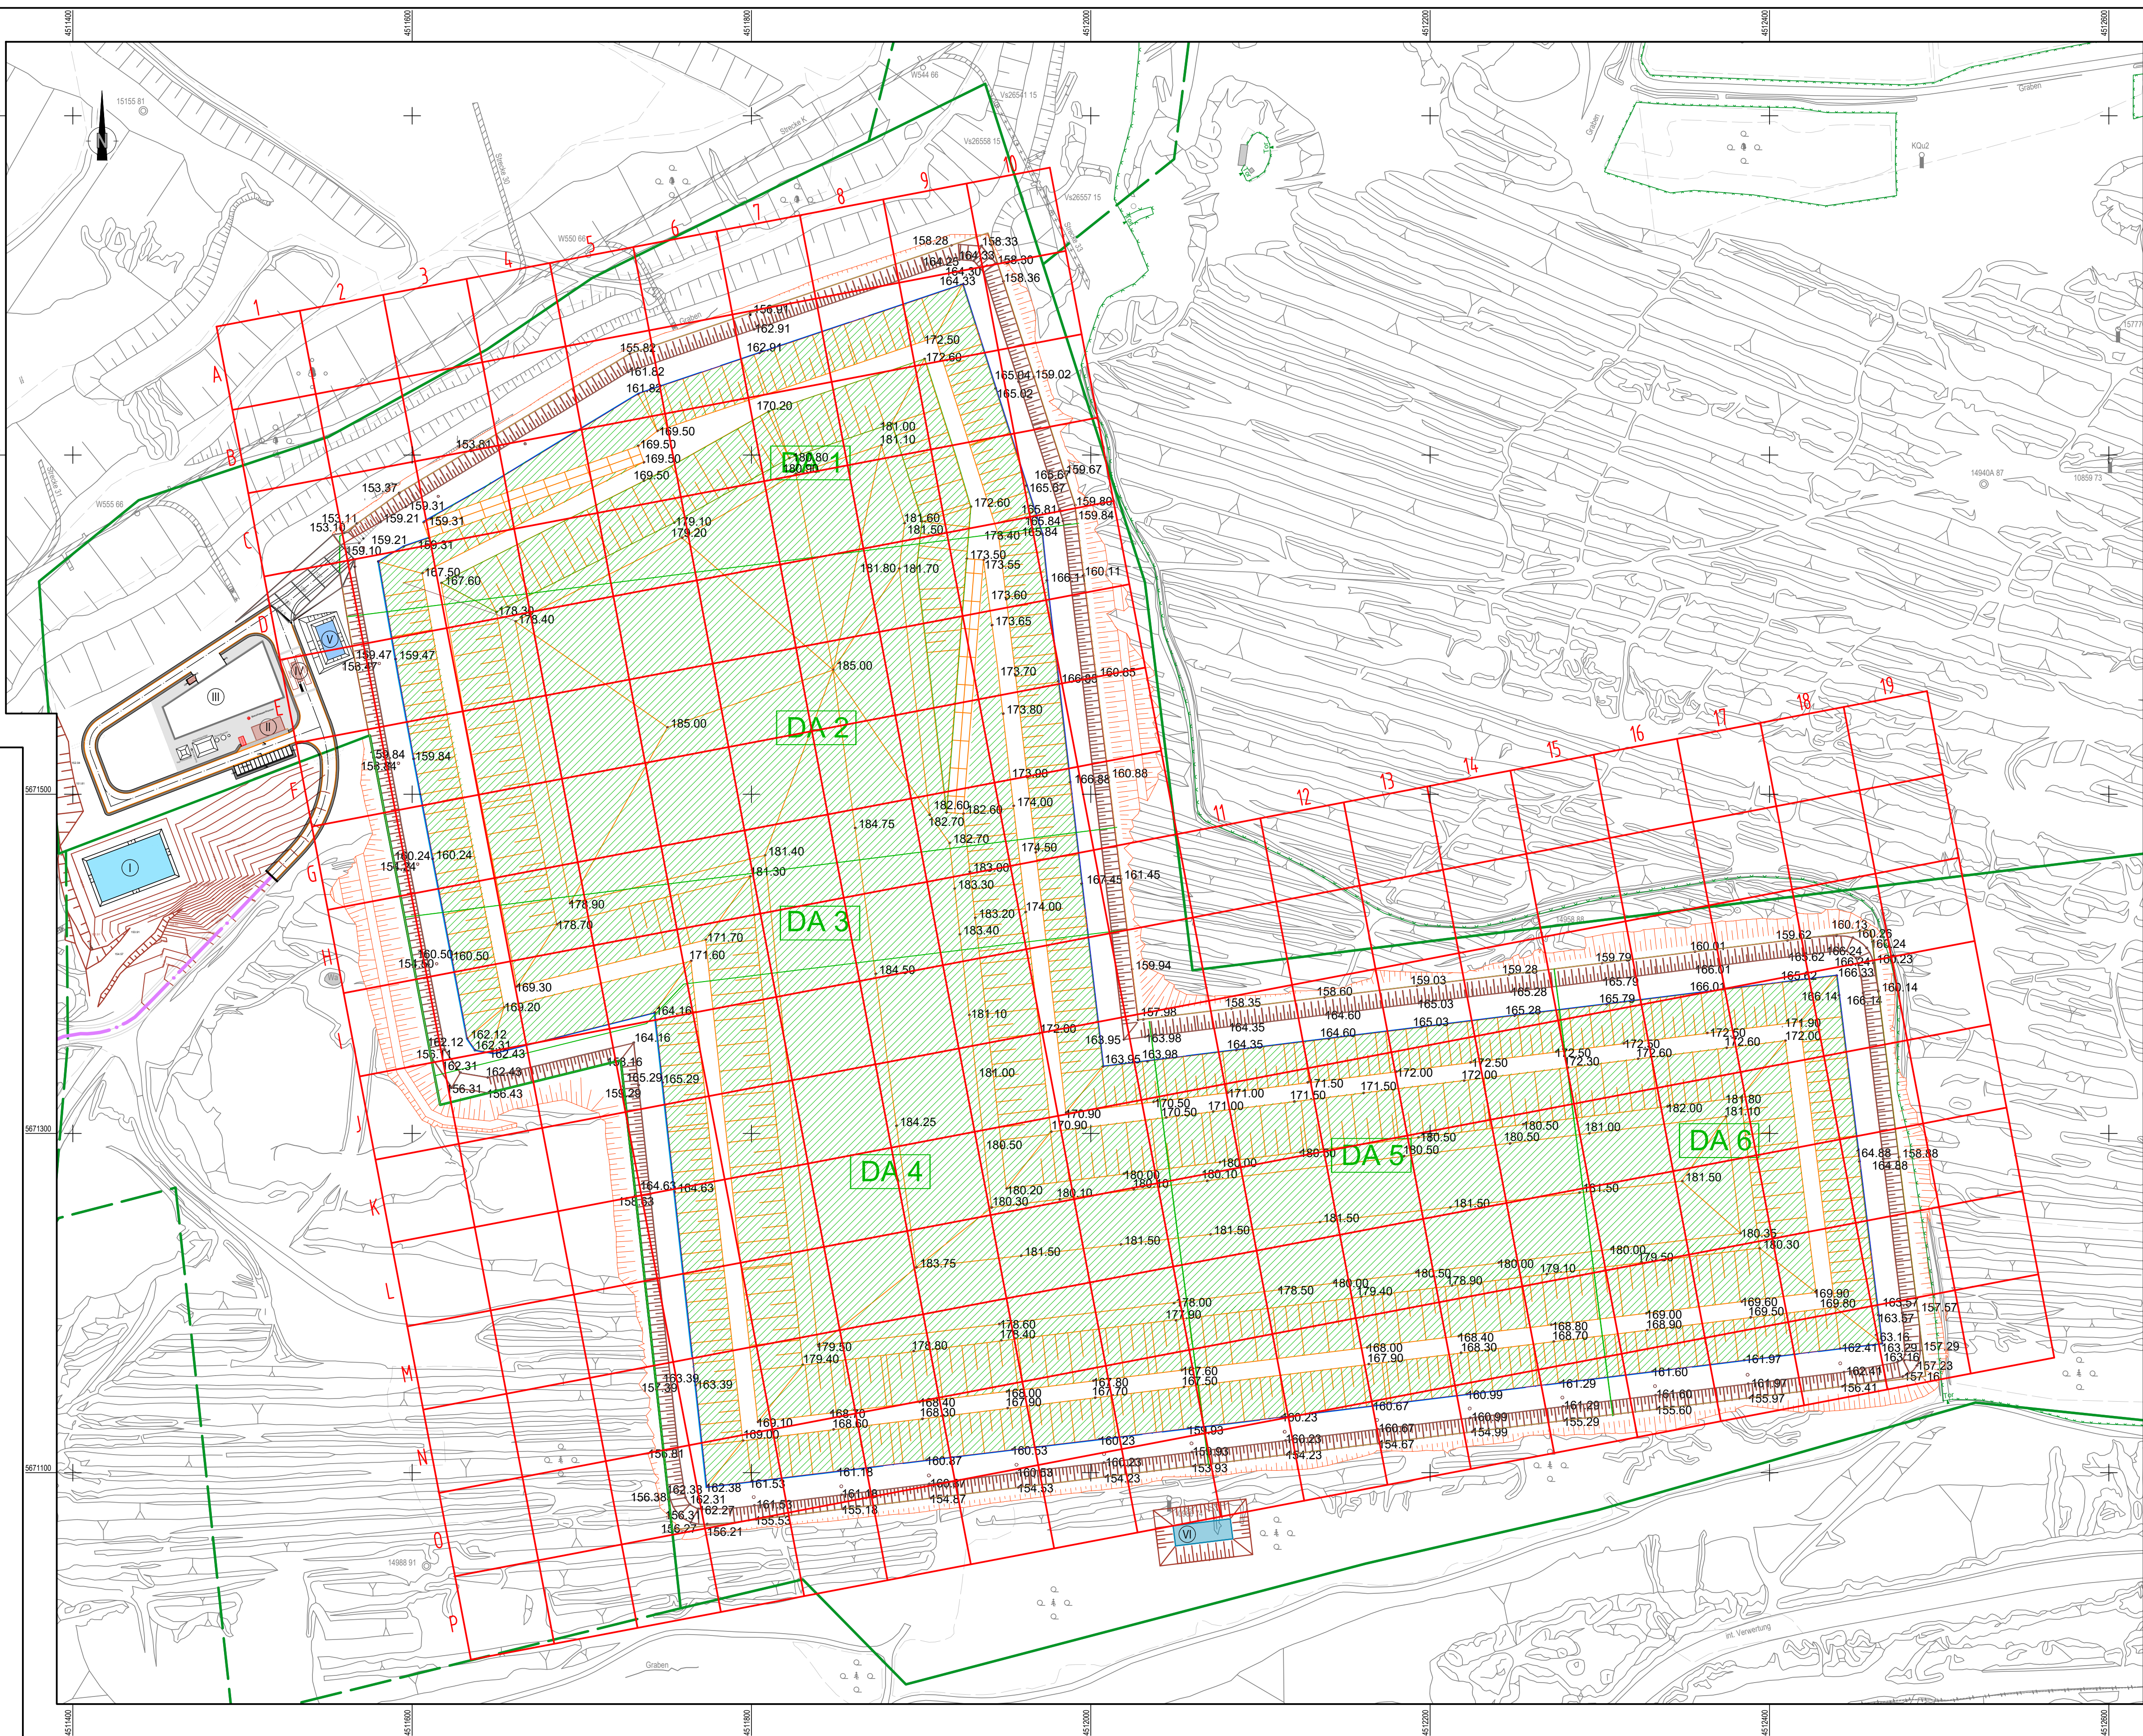

- LEGENDE**
- Liegenschaftsgrenze MUEG
 - Liegenschaftsgrenze MUEG, zusätzlich
 - Höhenlinien
 - Raster
 - Deponiekörper
 - Randwall
 - Böschungskonstruktionen
 - Oberflächenabdichtung / Begrünung
 - Brauchwasserbecken
 - Oberflächenwassersammelbecken
 - Sickerwasserbecken Süd
 - Büro- und Sozialcontainer
 - Sickerwasserbecken Nord
 - Wägecontainer

1	Änderung des Eingangsbereiches	29.08.2024	ZIN	GRA
0	Erstausgabe	09.04.2024	HIR	GRA
Rev.	Bezeichnung	Datum	Erstellt	Geprüft
 MUEG Mitteldeutsche Umwelt- und Entsorgung GmbH Geiselstraße 1 · 06242 Braunsbedra · Tel.: 034633 41-0 · Email: info@mueg.de				
Projekt: Antrag Planergänzungsverfahren / Verfahren zur Planänderung Errichtung und Betrieb einer Deponie der Deponiekategorie I „Mineralstoffdeponie Proffen-Nord“ am Standort Gemarkung Großgimma				
Titel: Lageplan mit Raster-einteilung				
Kapitel: -	Anlage: 3.10	Maßstab: 1:2.000		
Aufmaß: 12.08.2022	Quelle: -	Datum	03.04.2024	
Lage: RD 83		Erstellt	Hirschmann	
Höhe: DHNN 1992		Bearbeitet	Graf	
Zeichnungs-Nr.: 24PND01-MLF-0013_A3.10-Rev.1		Geprüft		
Diese Zeichnung darf nur zu dem vorgesehenen Zweck benutzt werden. Eine Weitergabe an Dritte oder eine Verwendung für andere Zwecke ist ohne unsere Genehmigung nicht erlaubt.				