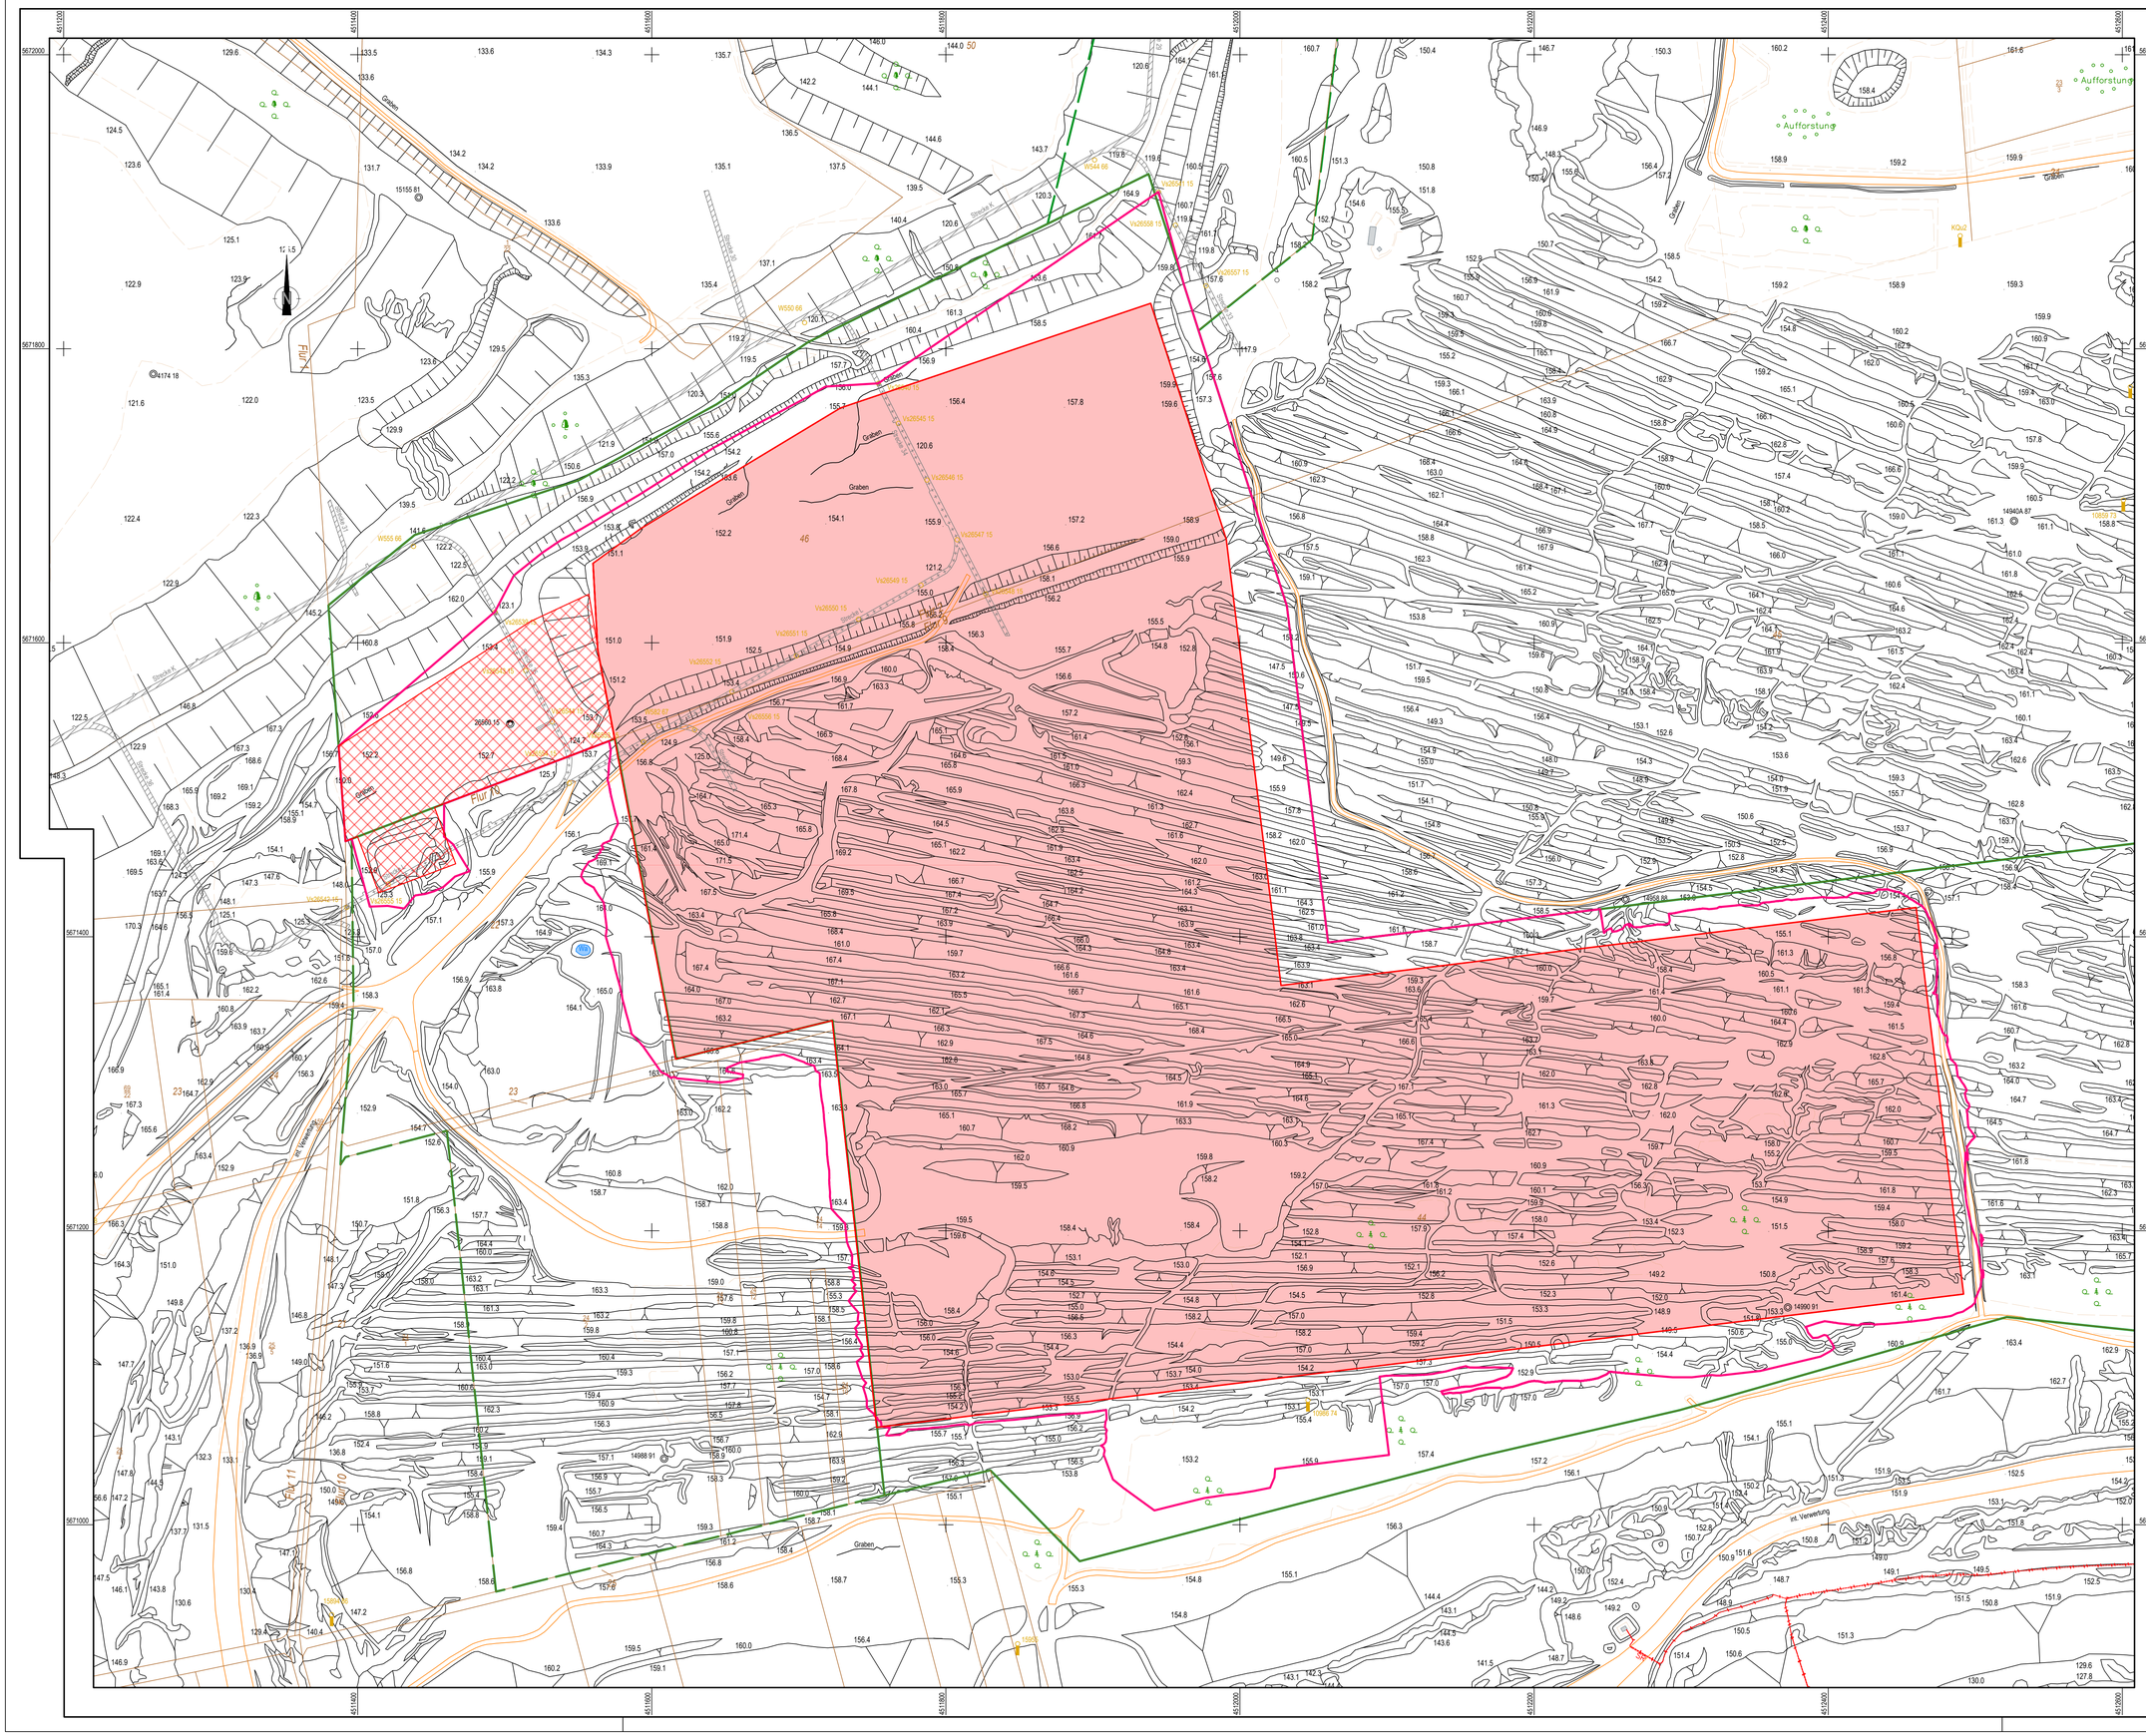

LEGENDE

- Liegenschaftsgrenze MUEG
- Liegenschaftsgrenze MUEG, zusätzlich
- Flurstückgrenzen
- Plangebietsgrenze
- Nutzungsgrenzen
- Straßen und Wege
- Höhenlinien
- Tiefbaustrecken, verfüllt
- Tiefbaustrecken, nicht verfüllt
- Umring Deponie
- Eingangs- und Kontrollbereich

Rev.	Bezeichnung	Datum	Erstellt	Geprüft
0	Erstausgabe	12.04.2024	PYK	GRA

MUEG Mitteldeutsche Umwelt- und Entsorgung GmbH
Geiseltalstraße 1 - 06242 Braunsbedra - Tel.: 034633 /41-0 - Email: info@mueg.de

Projekt: **Antrag Planergänzungsverfahren / Verfahren zur Planänderung**
Errichtung und Betrieb einer Deponie der Deponieklasse I
"Mineralstoffdeponie Profen-Nord"
am Standort Gemarkung Großgrimma

Titel: **Lageplan**
mit der Morphologie des Standortes
Stand 2022

Kapitel: -	Anlage: **2.1**	Maßstab:	**1 : 2000**
Aufmaß: 12.08.2022	Quelle: -	Datum	14.12.2023
Lage: RD 83		Erstellt	Pyka
Höhe: DHHN 1992		Bearbeitet	Engelmann
Zeichnungs-Nr.:	**23PND01-MLF-0010_A2.1-Rev.0**	Geprüft	

Diese Zeichnung darf nur zu dem vorgesehenen Zweck benutzt werden. Eine Weitergabe an Dritte oder eine Verwendung für andere Zwecke ist ohne unsere Genehmigung nicht erlaubt.