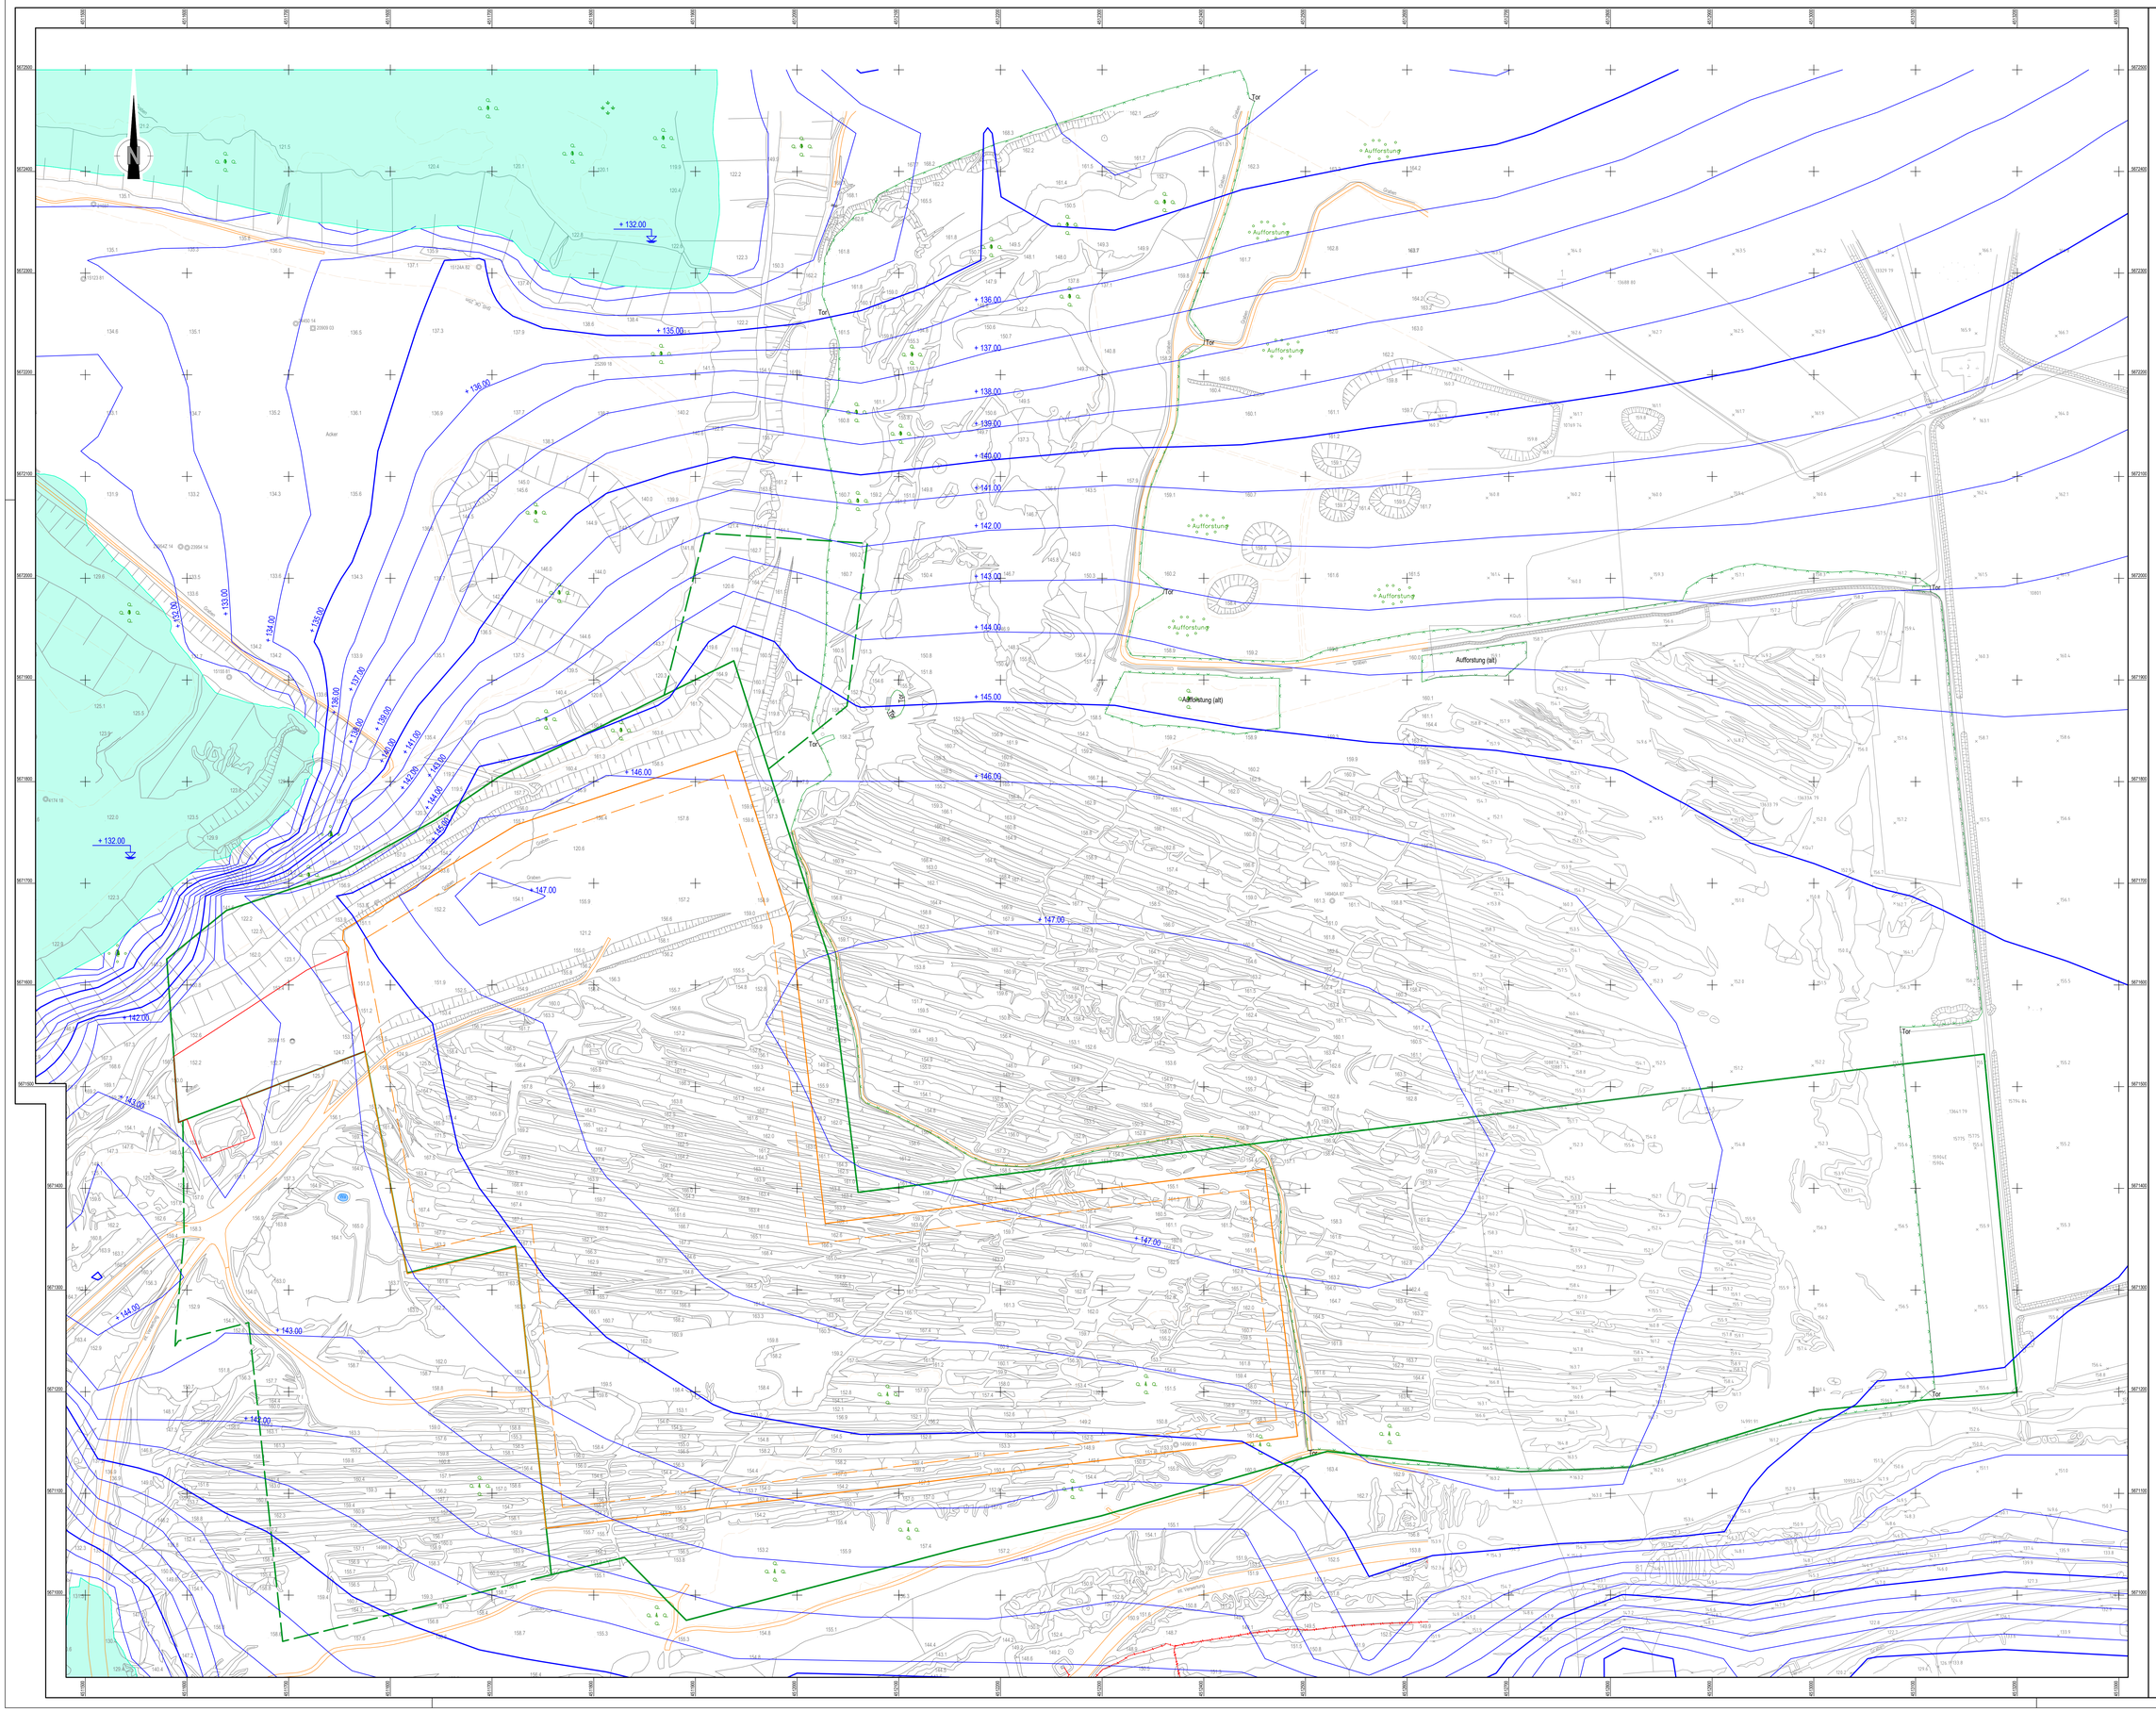

LEGENDE

- Liegenschaftsgrenze MUEG
- Liegenschaftsgrenze MUEG, zusätzlich
- Zaun Beweidungsfläche
- Deponieaufstandsfläche
- Randwall
- Eingangs- und Kontrollbereich
- Isolinien
- Restlöcher
- 143 132 Höhenangaben

Rev.	Bezeichnung	Datum	Erstellt	Geprüft
0	Erstausgabe	25.03.2024	PYK	SPE

MUEG Mitteldeutsche Umwelt- und Entsorgung GmbH
Gerieteblatzstraße 1 - 06242 Braunsbedra - Tel.: (034630) 41-0 - Email: info@mueg.de

Projekt: **Antrag Planergänzungsverfahren / Verfahren zur Planänderung**
Errichtung und Betrieb einer Deponie der Deponieklasse I
"Mineralstoffdeponie Profen-Nord"
am Standort Gemarkung Großgrimma

Titel: **Lageplan**
mit Hydroschepsen des oberen Grundwasserleiters,
stationärer Strömungszustand 2100, Stand 2021

Kapitel: -	Anlage: **1.5**	Maßstab:	**1 : 2.000**
Aufmaß: 12.08.2022		Datum:	19.12.2023
Lage: RD 83		Erstellt	Pyka
Höhe: DHHN 1992		Bearbeitet:	Engelmann
Zeichnungs-Nr:	**23PN001-MLF-0015_A1.5-Rev.0**	Geprüft	

Diese Zeichnung darf nur zu dem vorgesehenen Zweck benutzt werden. Eine Weitergabe an Dritte oder eine Verwendung für andere Zwecke ist ohne unsere Genehmigung nicht erlaubt.