


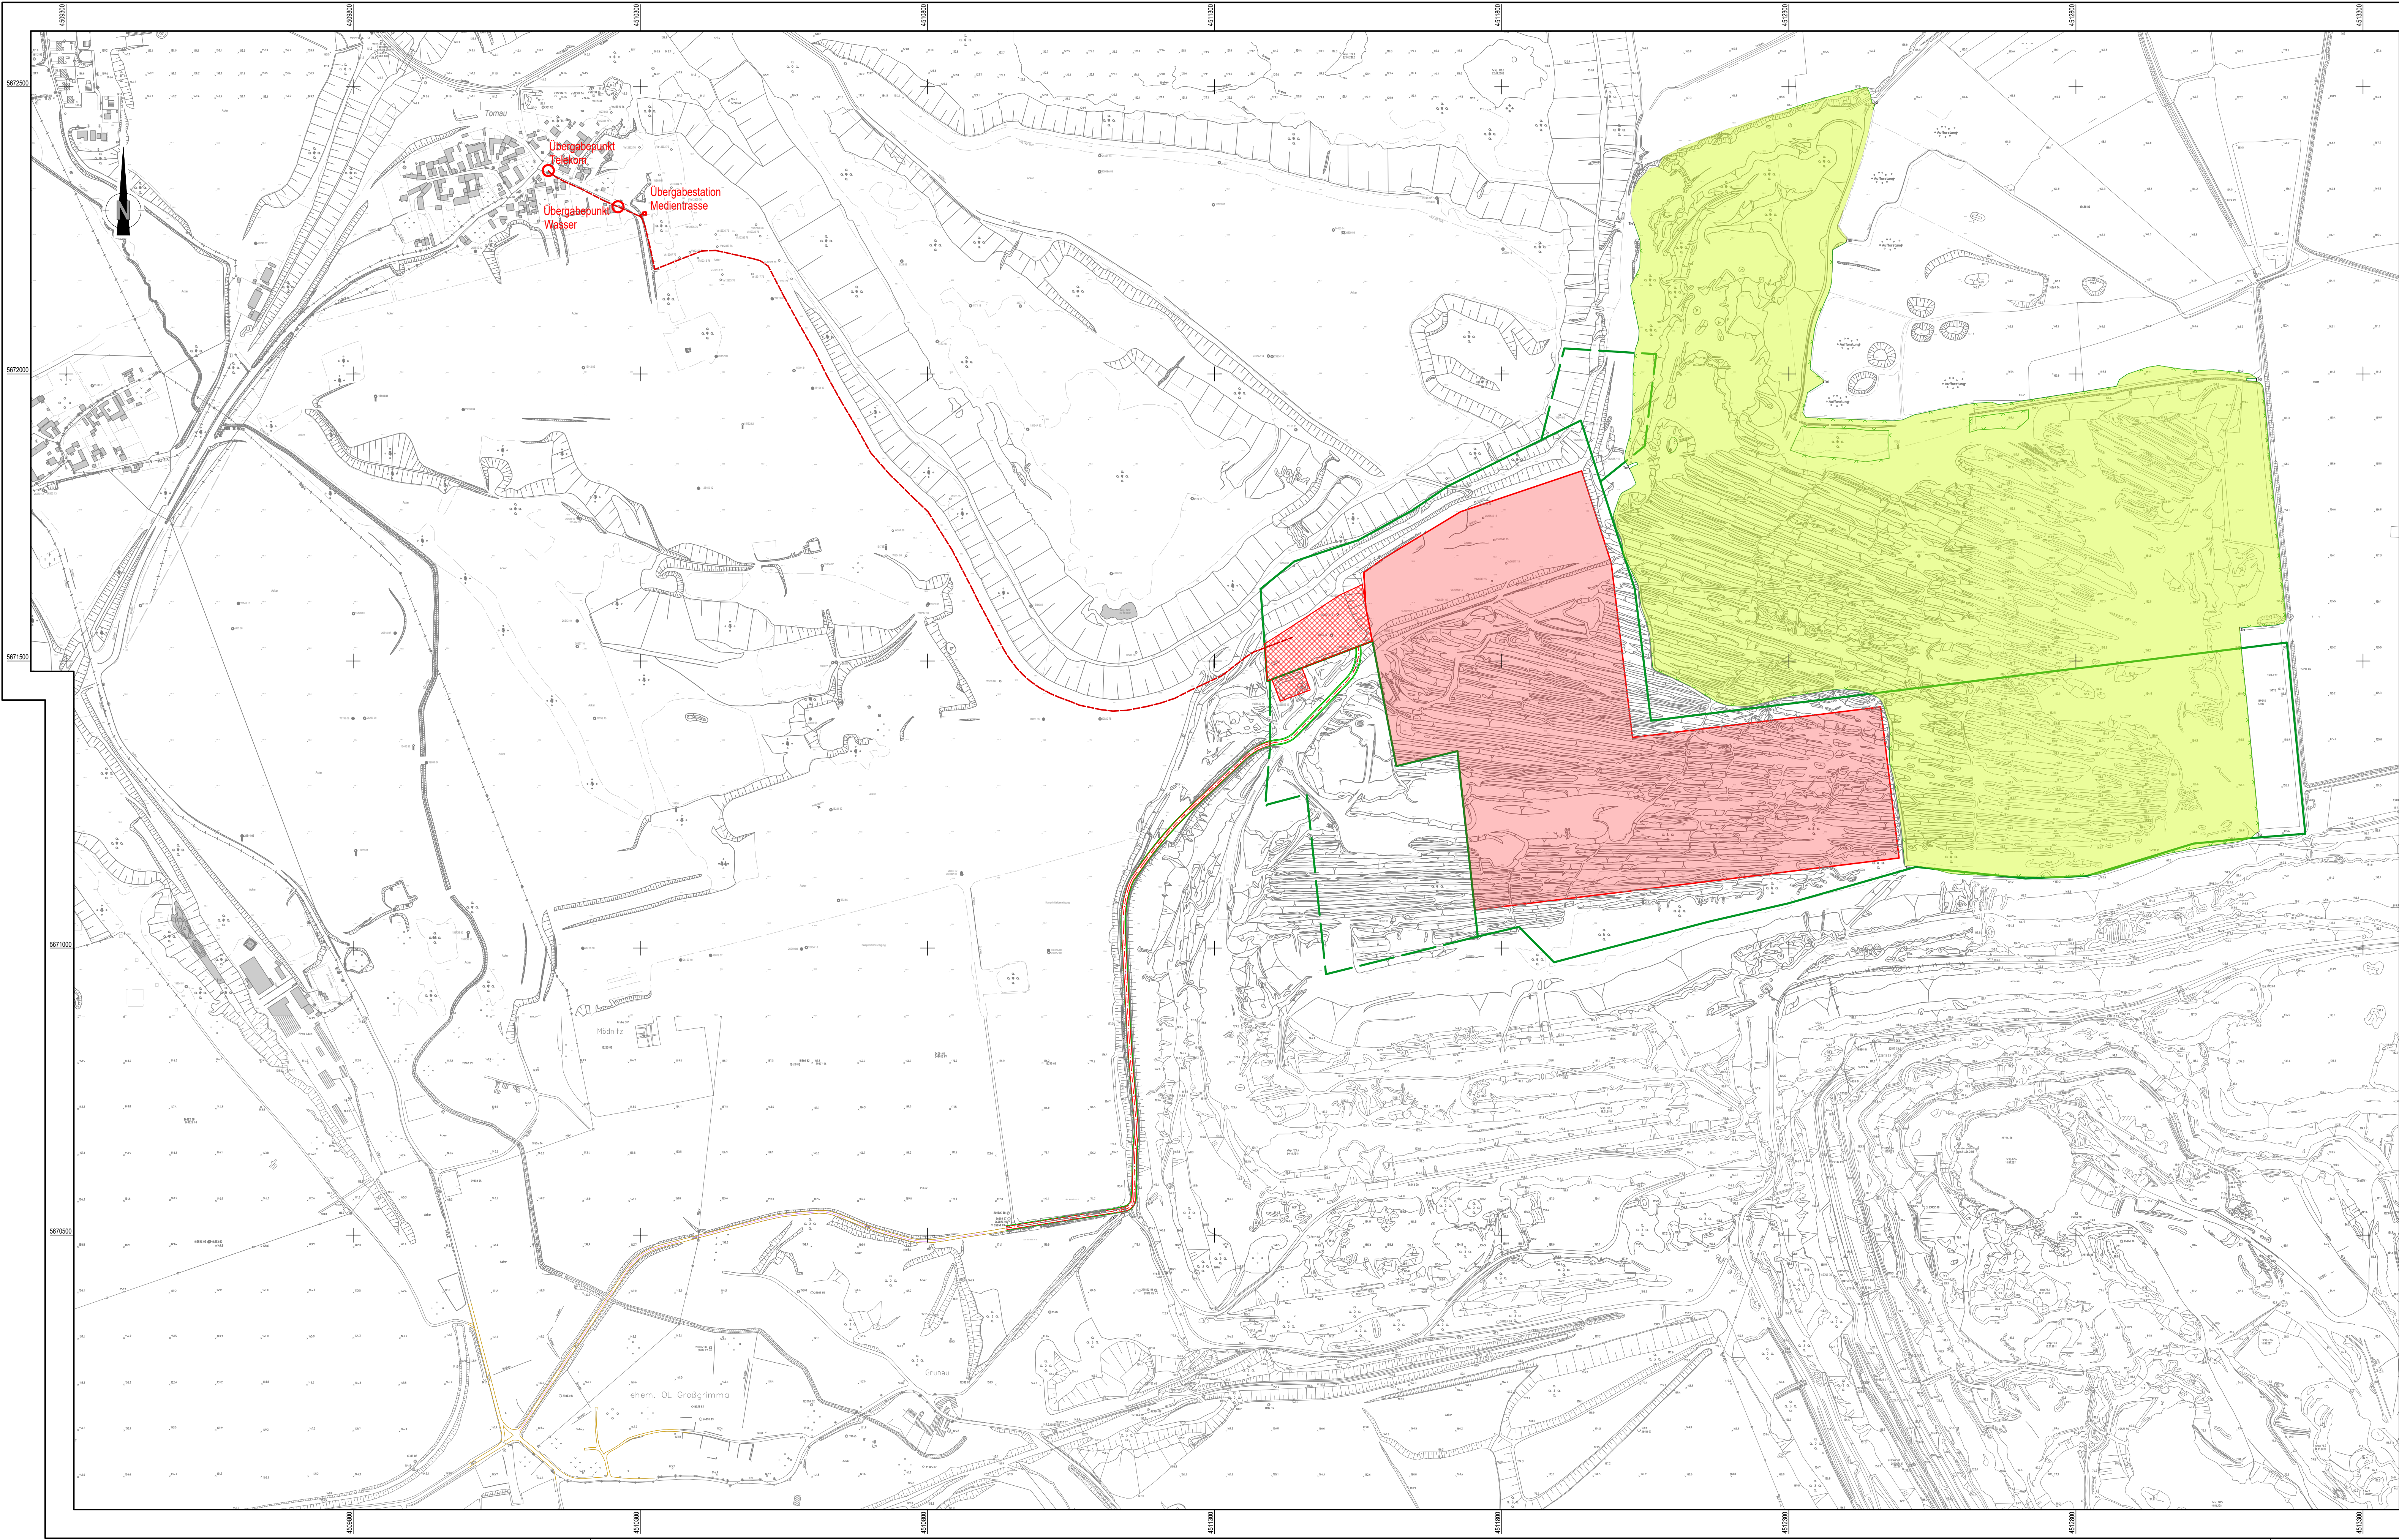

LEGENDE

- Liegenschaftsgrenze MUEG
- Liegenschaftsgrenze MUEG, zusätzlich
- Zaun Beweidungsfläche
- Medientrasse
- vorhandene Zufahrt
- Beweidungsfläche
- Deponiefläche inklusive Randwall
- Eingangs- und Kontrollbereich

| Rev. | Bezeichnung                                       | Datum      | Erstellt | Geprüft |
|------|---------------------------------------------------|------------|----------|---------|
| 1    | Anpassung Planungsstand durch Neuregelung Zufahrt | 22.07.2024 | SPE      | SPE     |
| 0    | Erstausgabe                                       | 29.04.2024 | SPE      | SPE     |



MUEG Mitteldeutsche Umwelt- und Entsorgung GmbH

Gesetzstraße 1 · 06242 Braunsbedra · Tel.: 034633 411-0 · Email: info@mueg.de

Projekt: Straßenbau, Park- und befestigte Flächen sowie medientechnische Erschließung im Eingangsbereich  
"Mineralstoffdeponie Profen-Nord"  
am Standort Gemarkung Großgrimma  
Baumantrag

Titel: Gesamttagplan  
mit Zufahrten und Medientrasse

|                                           |           |                      |
|-------------------------------------------|-----------|----------------------|
| Kapitel: -                                | Anlage: 3 | Maßstab: 1 : 5.000   |
| Aufmaß: 12.08.2022                        | Quelle: - | Datum: 29.04.2024    |
| Lage: RD 83                               |           | Erstellt: Sperlich   |
| Höhe: DHHN 1992                           |           | Bearbeitet: Sperlich |
| Zeichnungs-Nr.: 24PND01-MLF-0019_A3-Rev.1 |           | Geprüft: [Signature] |

Diese Zeichnung darf nur zu dem vorgesehenen Zweck benutzt werden. Eine Weitergabe an Dritte oder eine Verwendung für andere Zwecke bedürfen unserer Genehmigung. Nicht erlaubt.