


m u. GOK (+151,69 m NHN)

VB 2/15

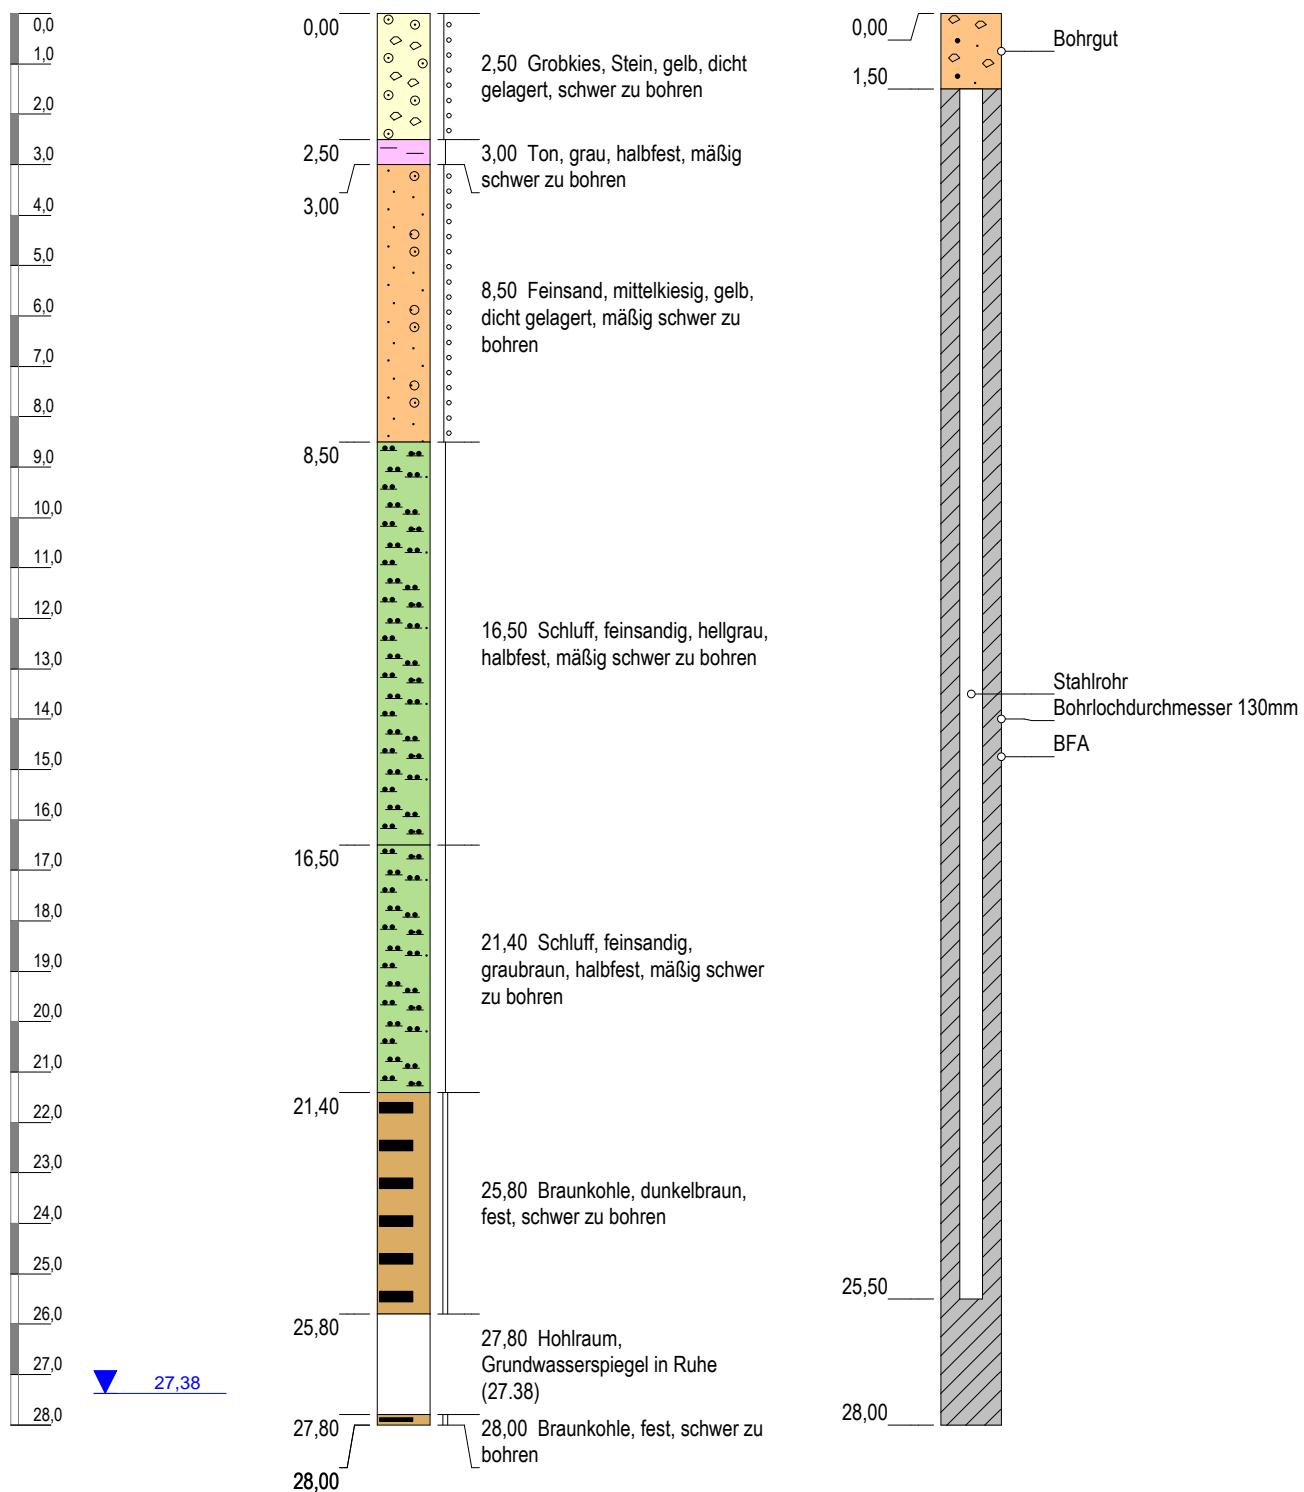

Höhenmaßstab: 1:150 Horizontalmaßstab: 1:32

Blatt 1 von 1

Projekt: Mineralstoffdeponie Profen-Nord

Bohrung: VB 2/15

Auftraggeber:	MUEG GmbH Braunsbedra	Rechtswert:	4511532,29
Bohrfirma:	Geomechanik Tauscha	Hochwert:	5671546,34
Fachaufsicht:	BLZ Geotechnik Service GmbH, Hr. Chmarra	Ansatzhöhe:	+151,69 m NHN
Bohrzeit:	24.08.2015 - 25.08.2015	Endtiefte:	28,00 m