


m u. GOK (+154,77 m NHN)

VB 12/15

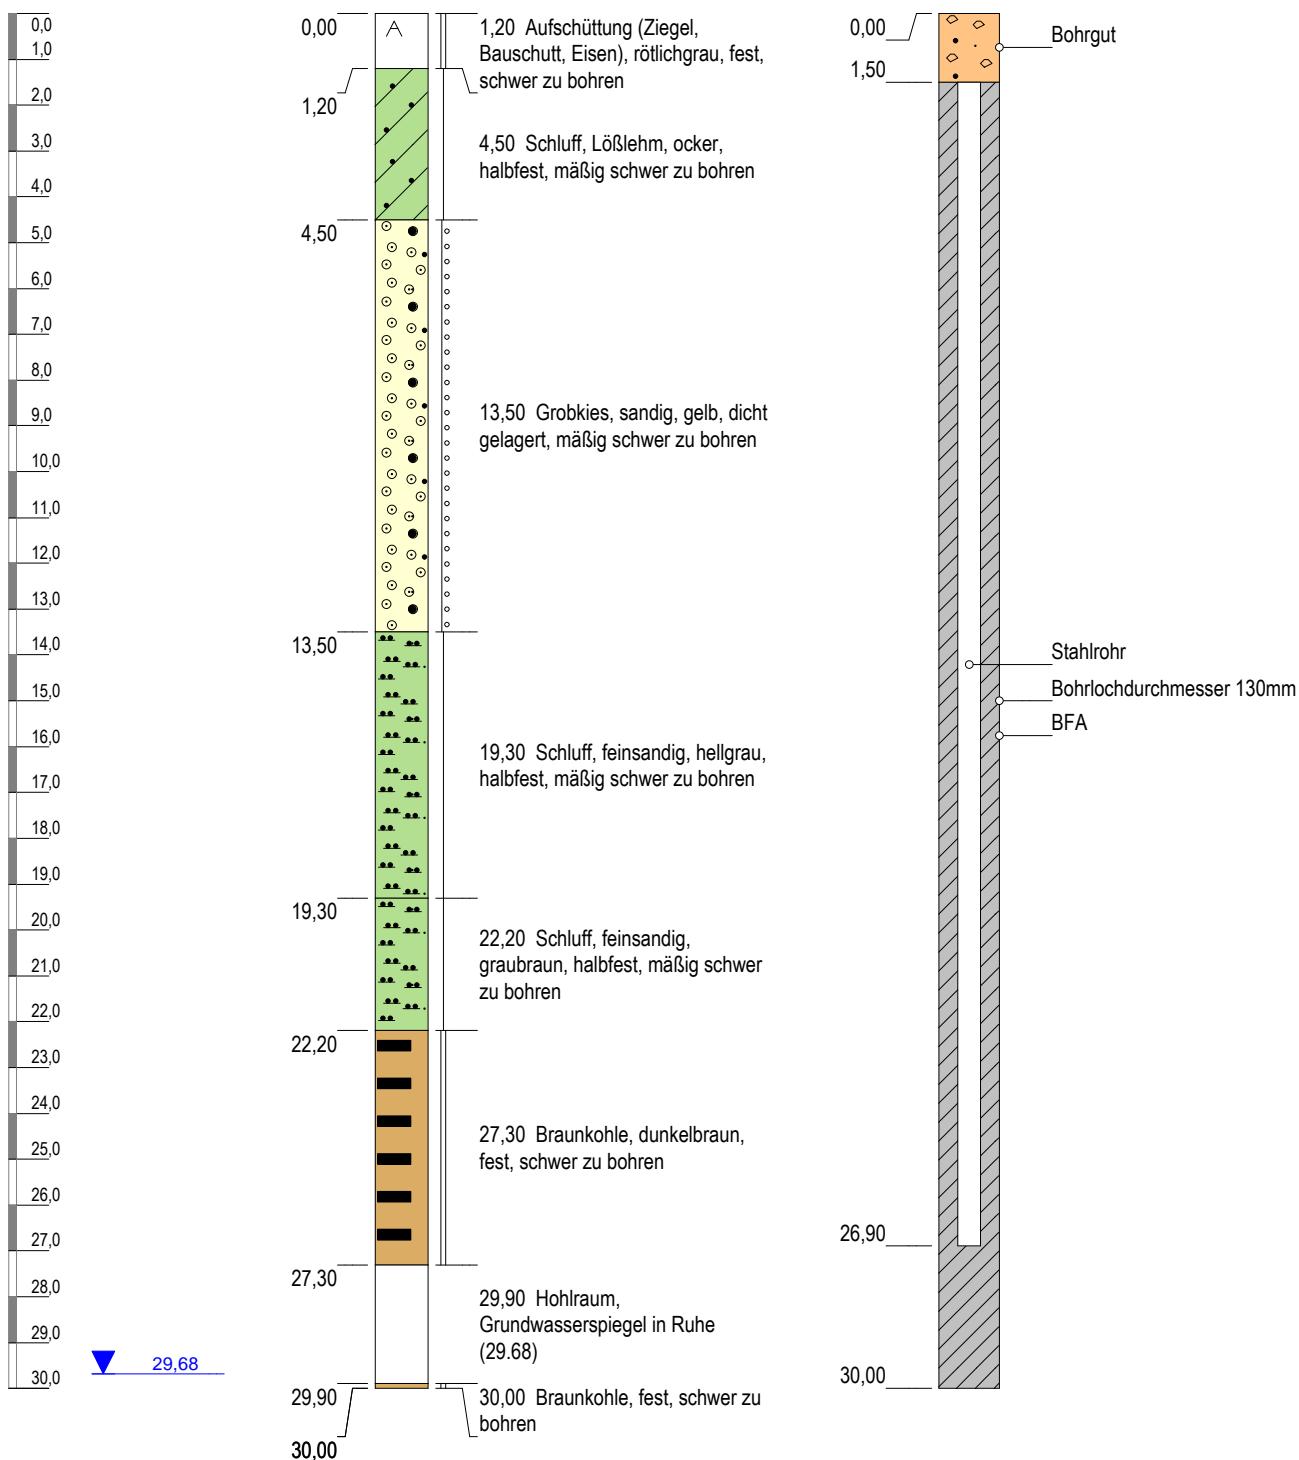

Höhenmaßstab: 1:165 Horizontalmaßstab: 1:32

Blatt 1 von 1

Projekt: Mineralstoffdeponie Profen-Nord

Bohrung: VB 12/15

| | | | |
|---------------|--|-------------|---------------|
| Auftraggeber: | MUEG GmbH Braunsbedra | Rechtswert: | 4511543,88 |
| Bohrfirma: | Geomechanik Tauscha | Hochwert: | 5671504,36 |
| Fachaufsicht: | BLZ Geotechnik Service GmbH, Hr. Chmarra | Ansatzhöhe: | +154,77 m NHN |
| Bohrzeit: | 27.08.2015 - 28.08.2015 | Endtiefen: | 30,00 m |