


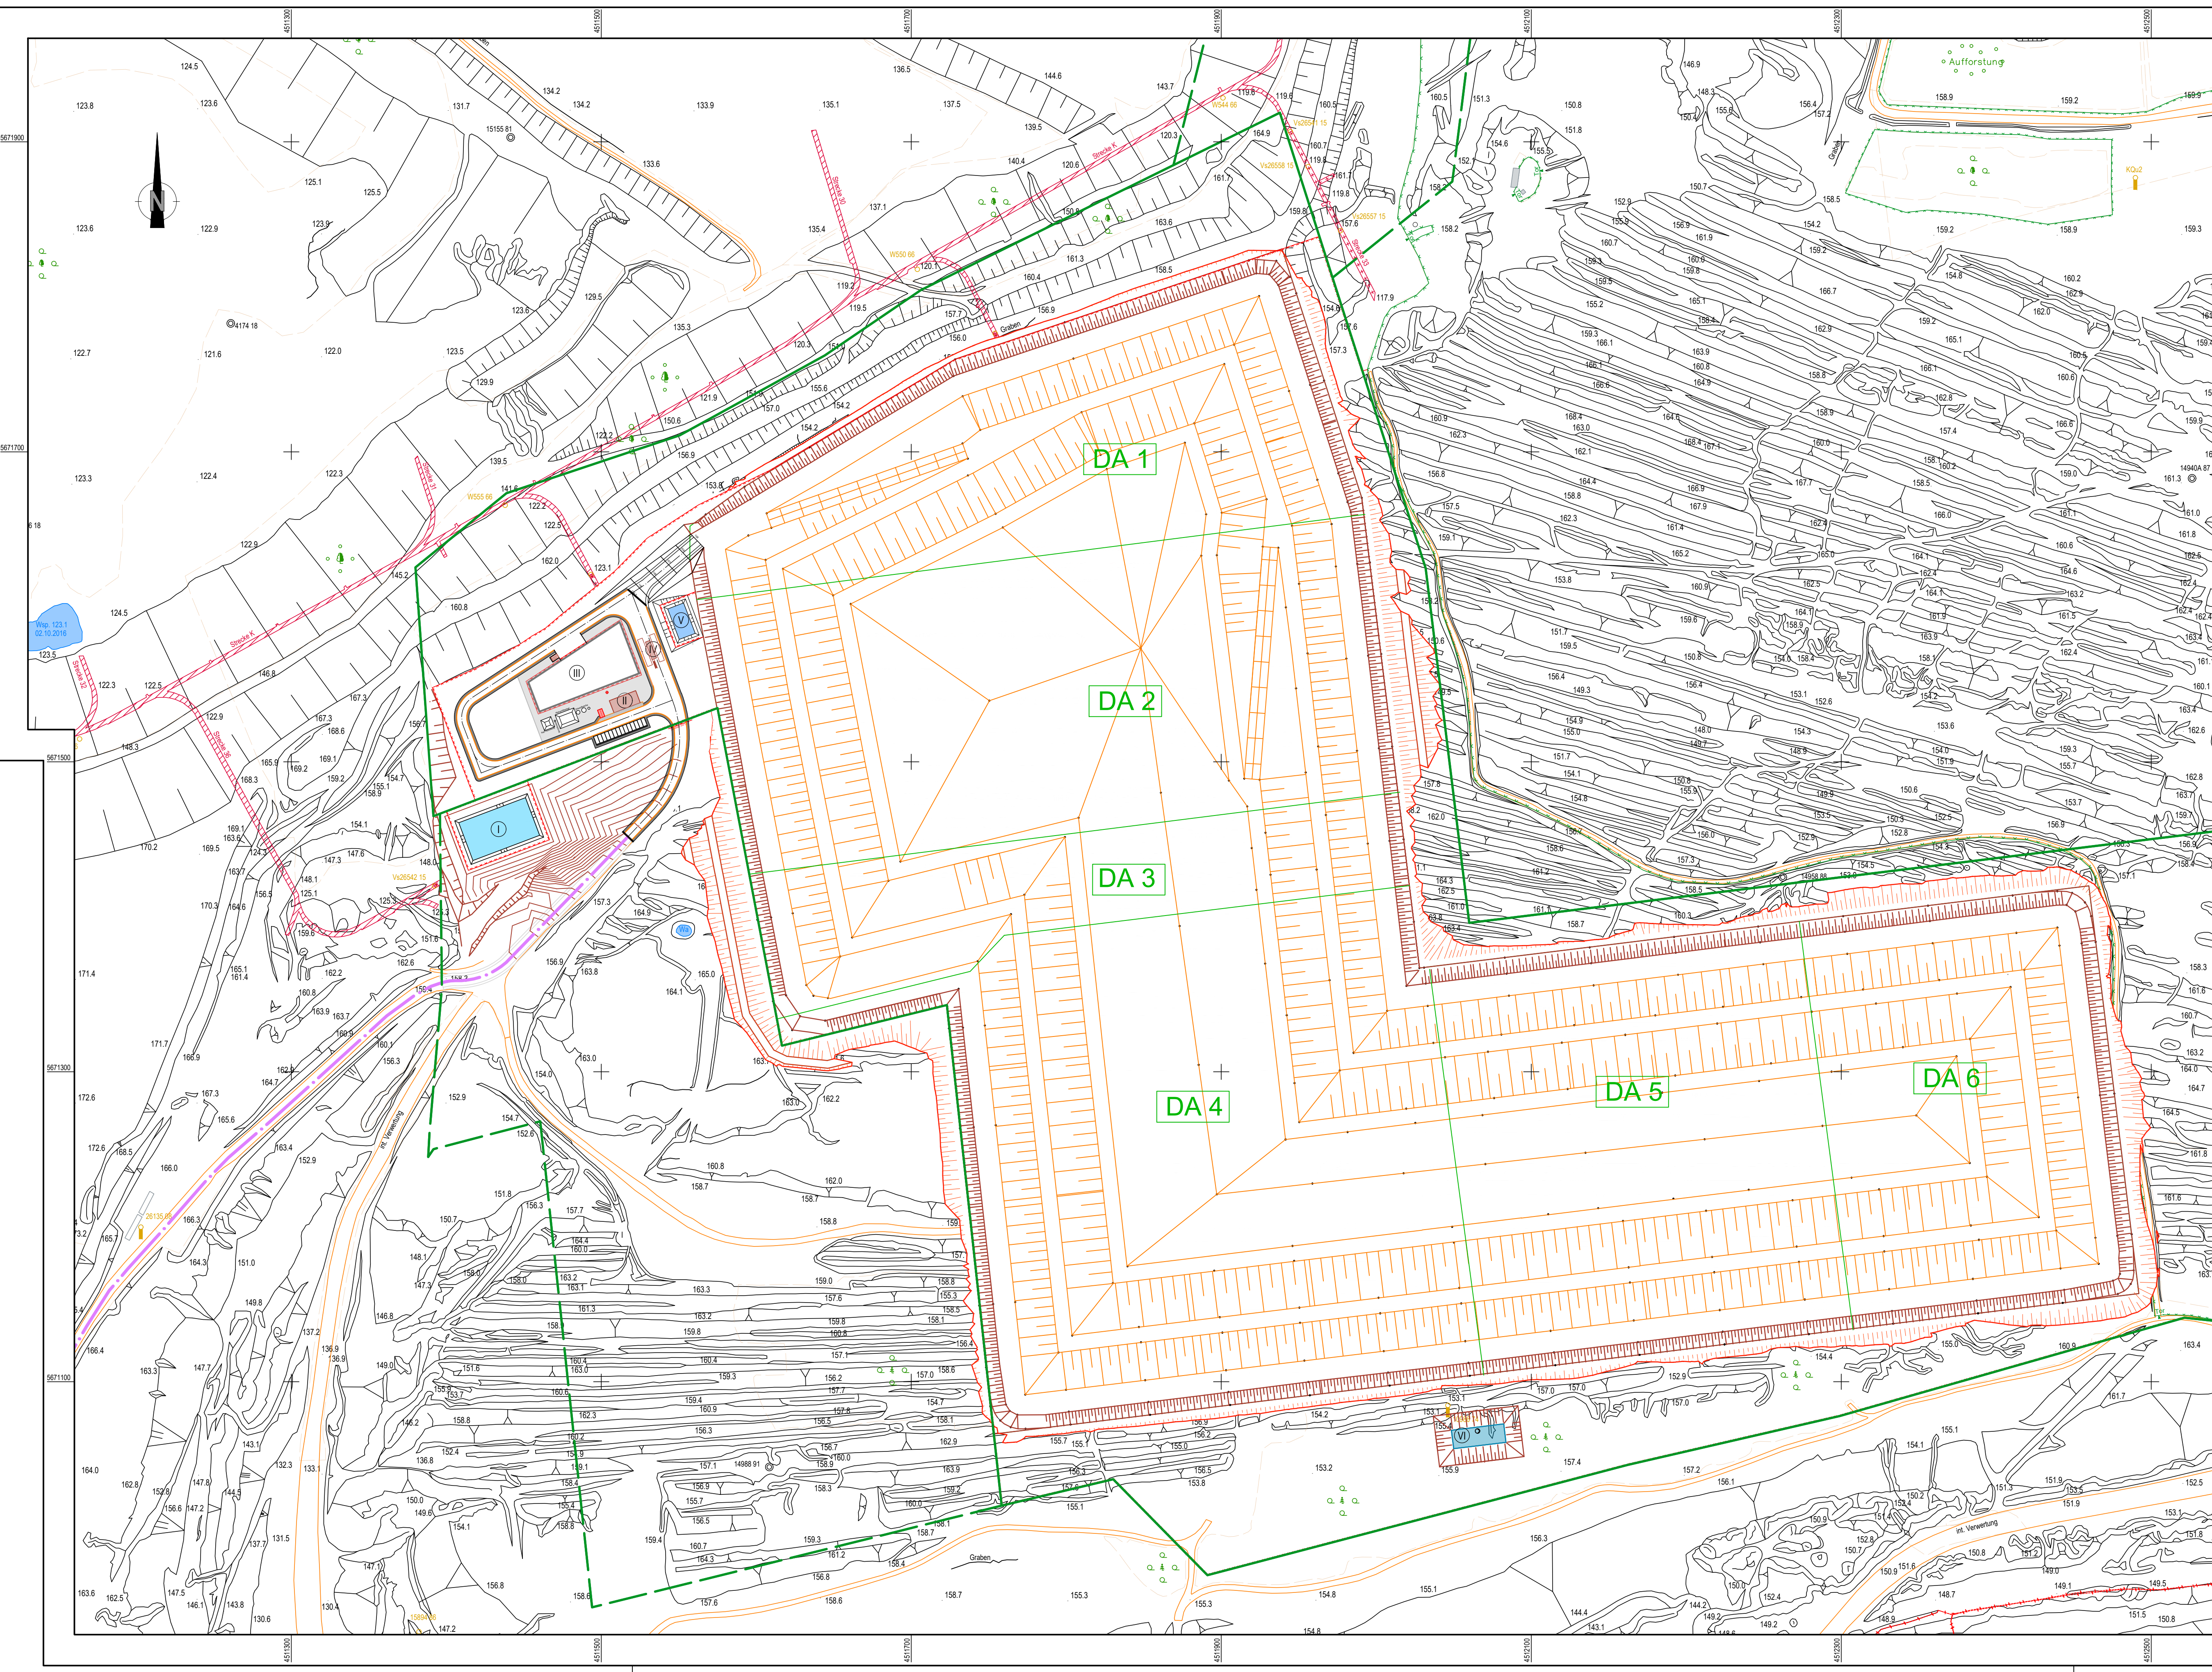

LEGENDE

- Liegenschaftsgrenze MUEG
- Liegenschaftsgrenze MUEG, zusätzlich
- Deponieabschnitte
- vorhandene Zufahrt
- Straßen und Wege
- Höhenlinien
- Zaun
- Zaun Beweidungsfläche
- Tiefbaustrecken
- Randwall
- Deponiekörper
- Container
- Brauchwasserbecken
- Oberflächenwassersammelbecken
- Sickerwasserbecken Süd
- Büro- und Sozialcontainer
- Sickerwasserbecken Nord
- Wägecontainer

1	Anpassung Planungsstand durch Neuregelung Zufahrt	08.08.2024	SPE	SPE
0	Enlausegabe	08.05.2024	SPE	SPE
Rev.	Bezeichnung	Datum	Erstellt	Geprüft

MUEG MUEG Mitteldeutsche Umwelt- und Entsorgung GmbH
Gesellschaftsstraße 1 · 06342 Braunsbedra · Tel.: 034633 41-0 · Email: info@mueg.de

Projekt: Errichtung Büro- und Sozialcontainer, sowie Wäge-, Büro- und Sanitärcontainer im Eingangsbereich
"Mineralstoffkassette Pöhlen-Nord"
am Standort Gemarkung Großgimma
Bauantrag

Titel: **Gesamtanlageplan**
Übersicht Betriebsstandort

Kapitel: -	Anlage: 3	Maßstab: 1 : 2.000
Aufmaß: 12.08.2022	Quelle: -	Datum: 17.04.2024
Lage: RD 83		Erstellt: Zinke
Höhe: DHNN 1992		Bearbeitet: Sprögh
Zeichnungs-Nr.: 24PND01-MLF-0016_A3-Rev.1		Geprüft: [Signature]

Diese Zeichnung darf nur zu dem vorgesehenen Zweck benutzt werden. Eine Weitergabe an Dritte oder eine Verwendung für andere Zwecke ist ohne schriftliche Genehmigung MUEG GmbH.