


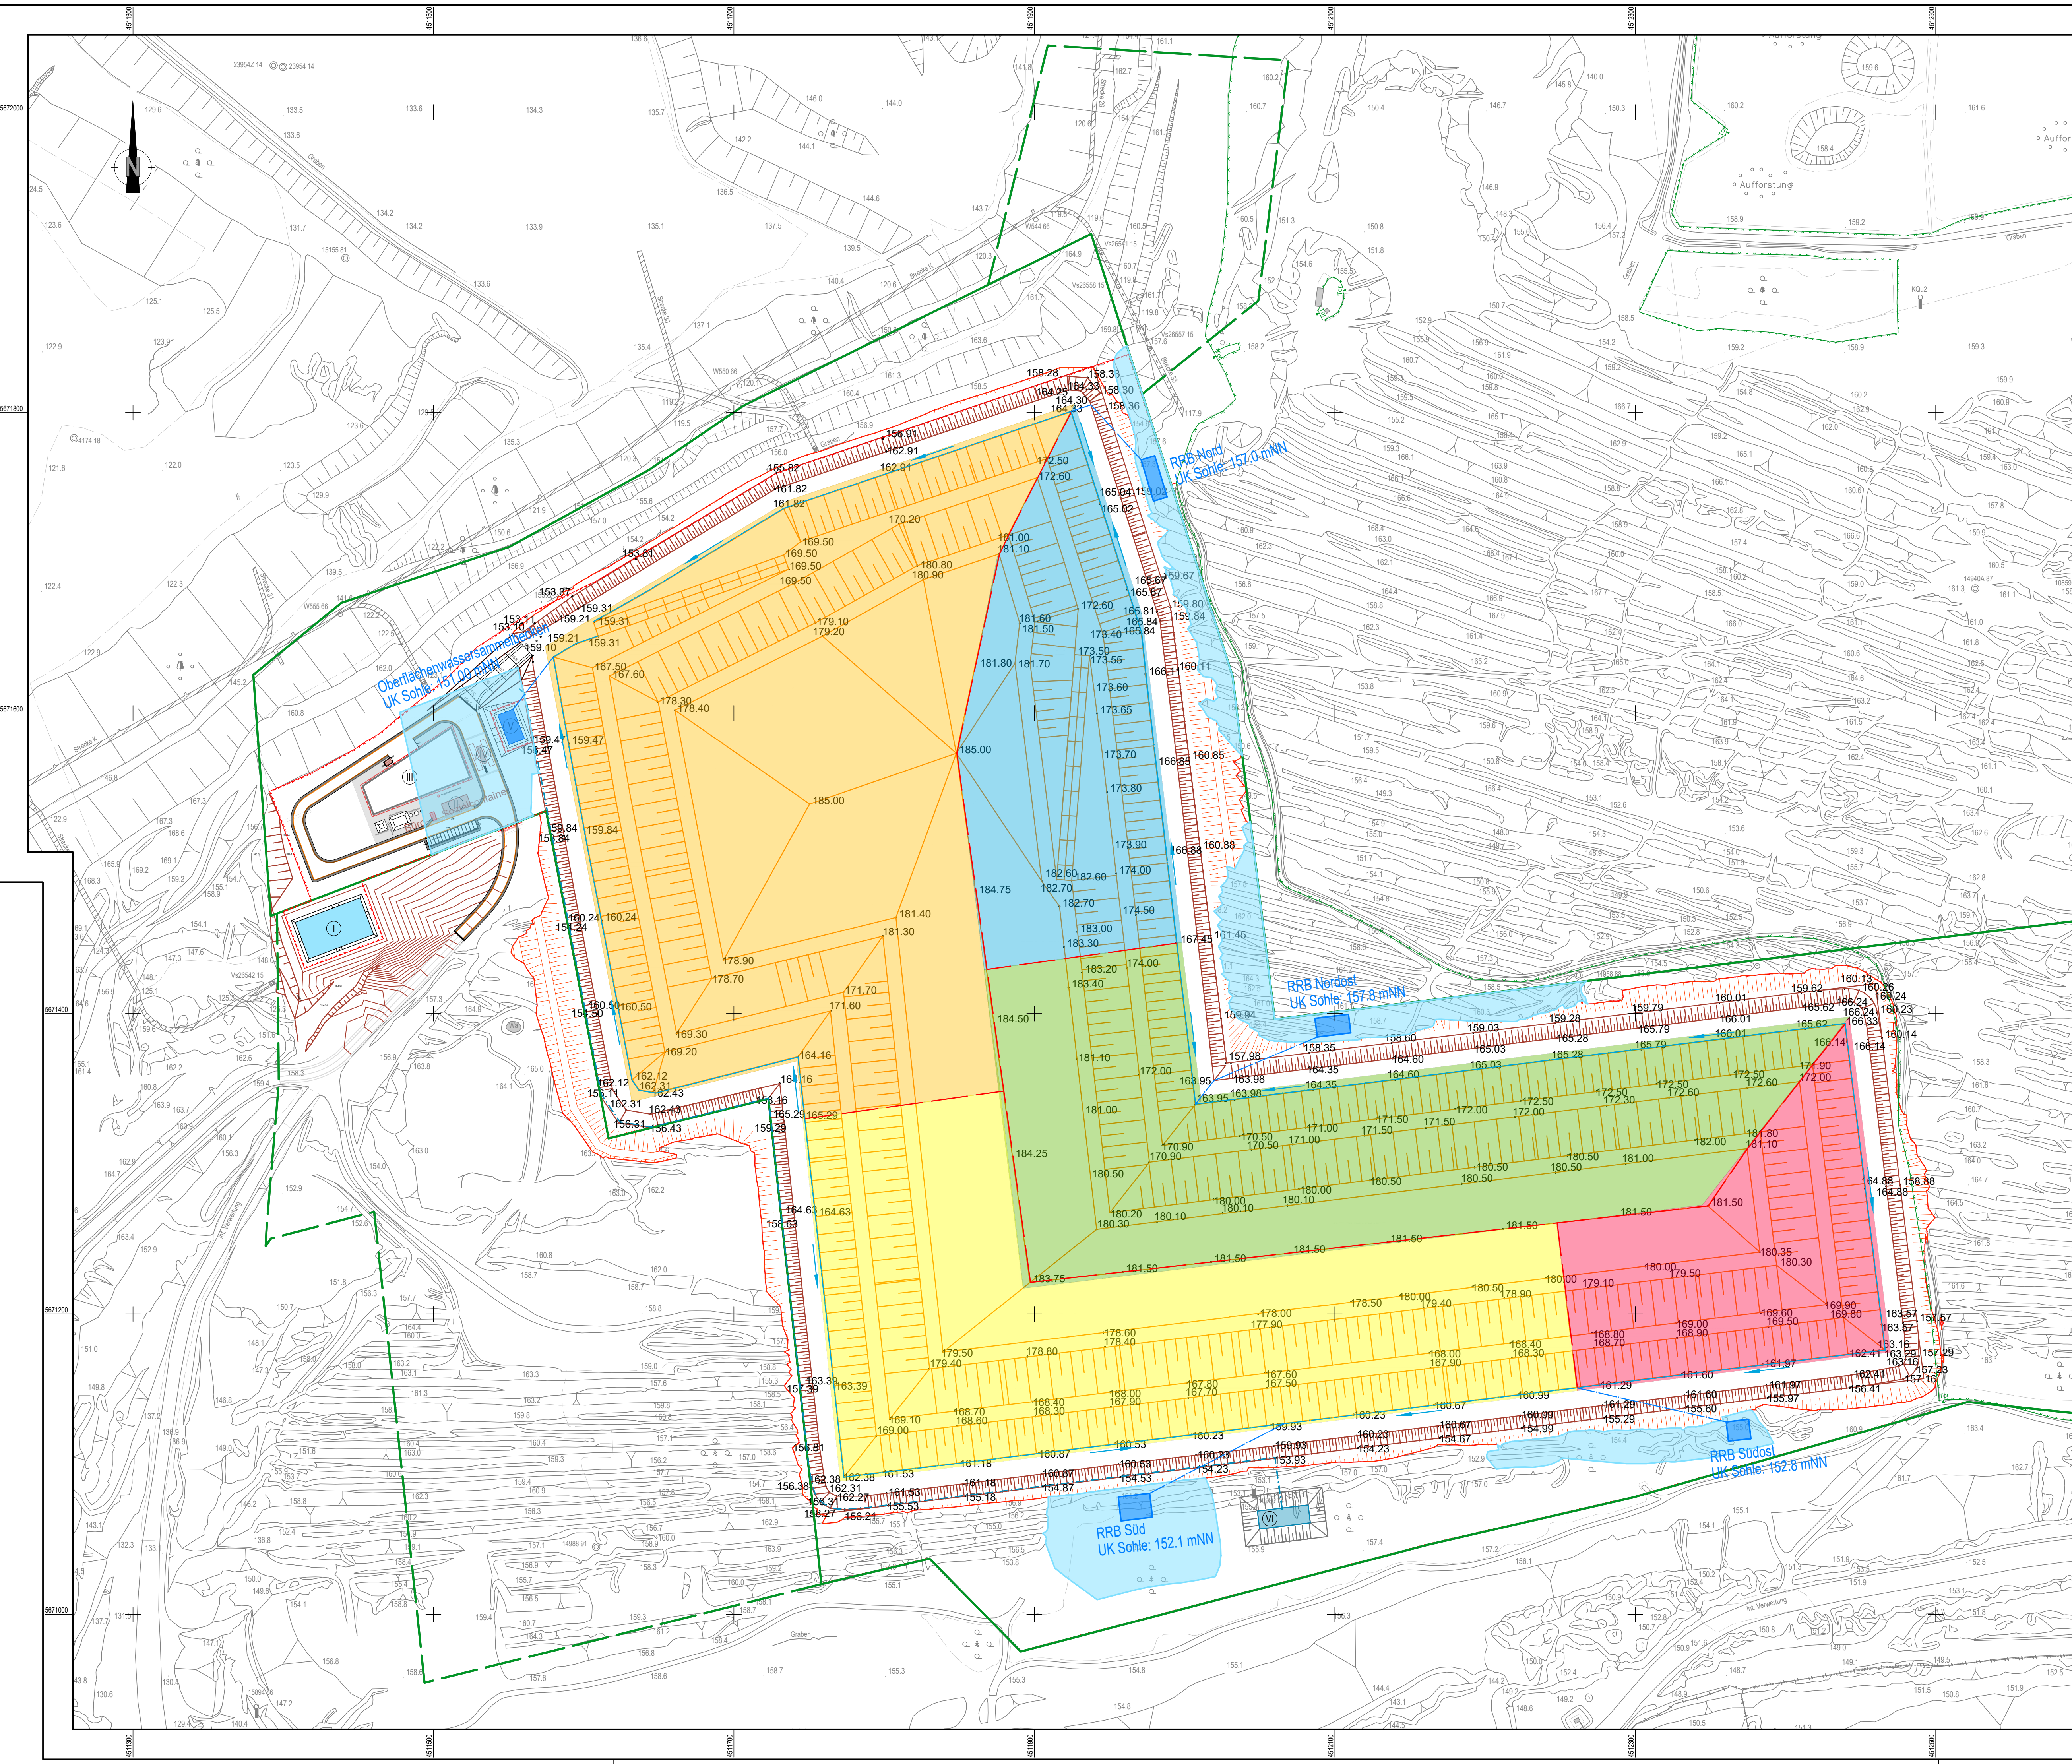

LEGENDE

- Liegenschaftsgrenze MUEG
- Liegenschaftsgrenze MUEG, zusätzlich
- Einzugsgebietsgrenzen
- Höhenlinien
- Sickerwasserdruckleitung
- Deponieflächen- Entwässerungsgräben
- Regenrückhaltebeckenleitung
- Zaun Beweidungsfläche
- Zaun
- Randwall
- Deponiekörper
- Böschungskonstruktionen
- Einzugsgebiet Oberflächenwassersammelbecken
- Einzugsgebiet RBB Nord
- Einzugsgebiet RBB Nordost
- Einzugsgebiet RBB Südost
- Einzugsgebiet RBB Süd
- Regenrückhaltebecken
- Verdunstungsflächen
- Brauchwasserbecken
- Oberflächenwassersammelbecken
- Sickerwasserbecken Süd
- Büro- und Sozialcontainer
- Sickerwasserbecken Nord
- Wägecontainer

1	Änderung des Eingangsereiches	12.09.2024	ZIN	GRA
0	Erstausgabe	17.05.2024	ZIN	KEL
Rev.	Bezeichnung	Datum	Erstellt	Geprüft
 MUEG Mitteldeutsche Umwelt- und Entsorgung GmbH Gesellschaftsstraße 1 · 06242 Braunsbedra · Tel.: 034633 411-0 · Email: info@mueg.de				
Projekt:	Dimensionierungsnachweise für 1. Oberflächenentwässerungssystem "Mineralstoffdeponie Profen - Nord" am Standort Gemarkung Großgrünna			
Titel:	Lageplan Einzugsgebiete der Regenrückhaltebecken			
Kapitel:	-	Anlage: 1	Maßstab:	1 : 2.000
Aufmaß:	12.08.2022	Quelle: -	Datum	08.05.2024
Lage:	Gauß-Krüger-KS, Bessel-Ellipsoid (PD83), CRS: DE_PD83_3GK			Erstellt Hirschmann
Höhe:	NH im System des DHHN82 (NN82), CRS: DE_DHHN82_NH			Bearbeitet Kelm
Zeichnungs-Nr.:	24PDND1-MUF-0011_A1-Rev.1		Geprüft	
Diese Zeichnung darf nur zu dem vorgesehenen Zweck benutzt werden. Eine Weitergabe in Dritte oder eine Veränderung für andere Zwecke ist ohne unsere Genehmigung nicht erlaubt.				