


m u. GOK (+158,35 m NHN)

## RB II/15

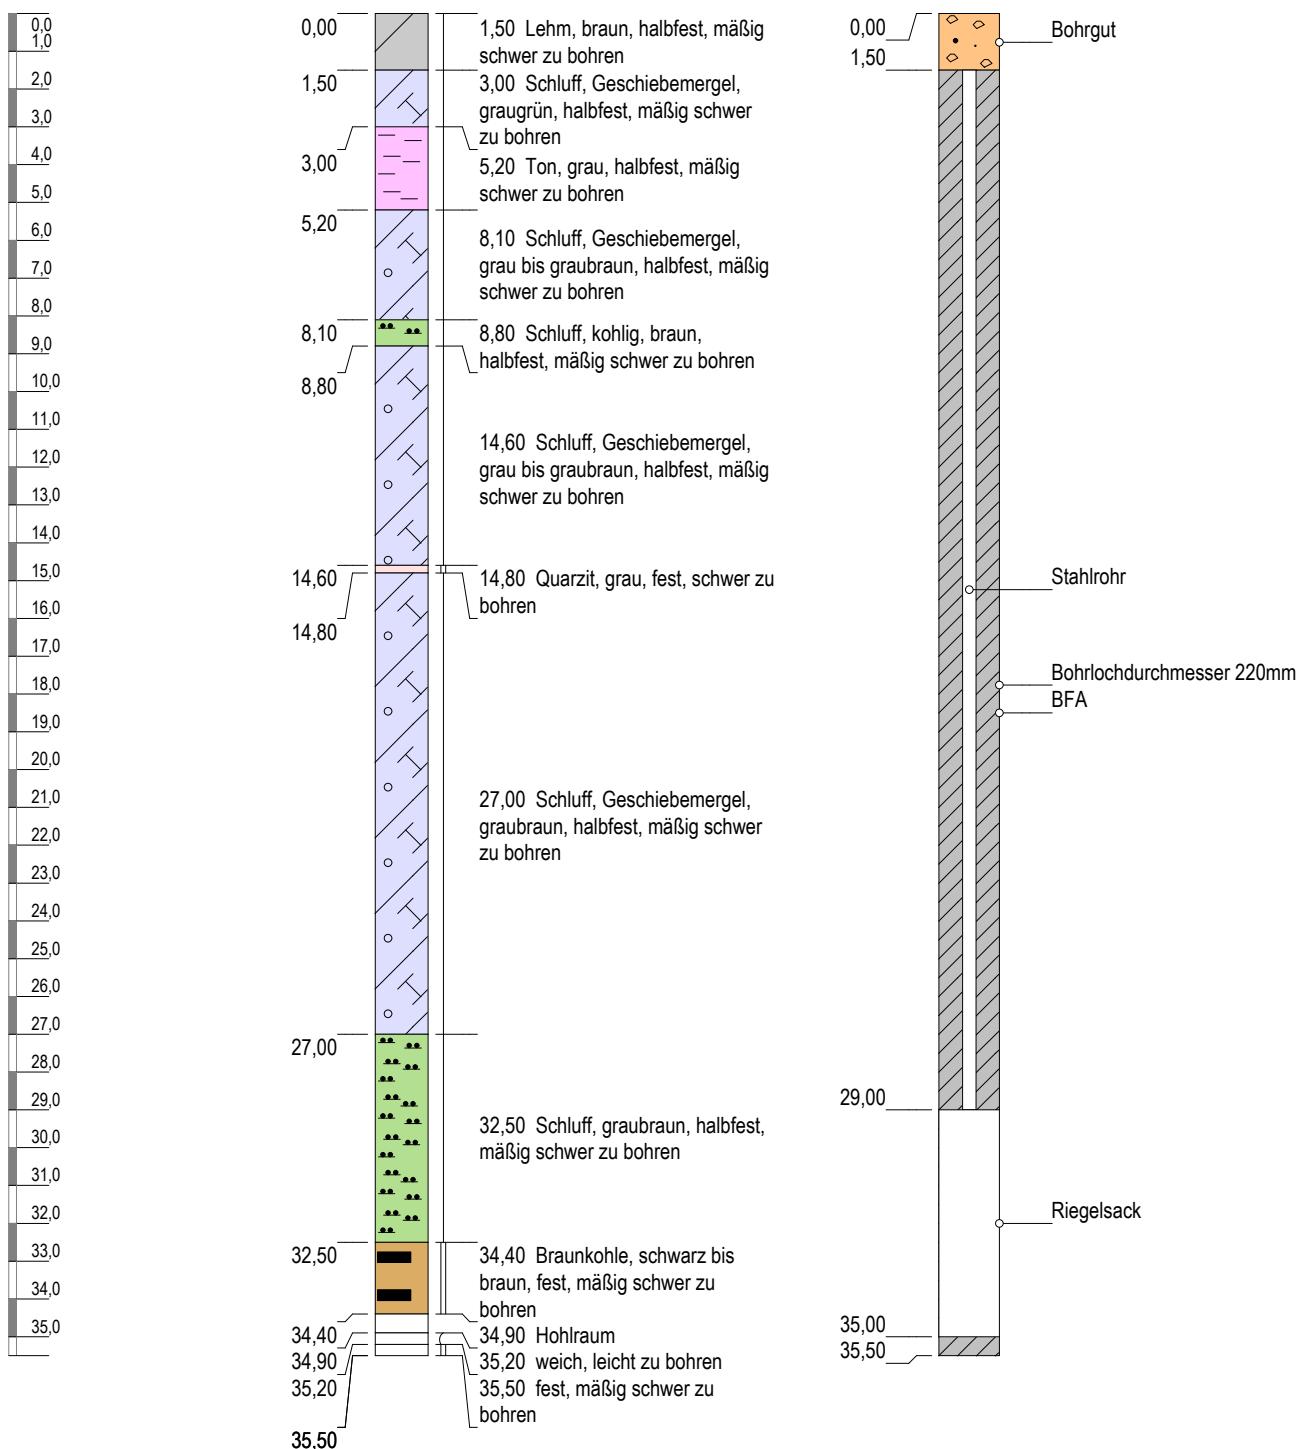

Höhenmaßstab: 1:200 Horizontalmaßstab: 1:32

Blatt 1 von 1

**Projekt: Mineralstoffdeponie Profen-Nord**

**Bohrung: RB II/15**

Auftraggeber:	MUEG GmbH Braunsbedra	Rechtswert:	4511754,02
Bohrfirma:	Geomechanik Tauscha	Hochwert:	5671776,41
Fachaufsicht:	BLZ Geotechnik Service GmbH, Hr. Chmarra	Ansatzhöhe:	+158,35 m NHN
Bohrzeit:	14.09.2015 - 15.09.2015	Endtiefen:	35,50 m