


m u. GOK (+162,27 m NHN)

RB VIA/15

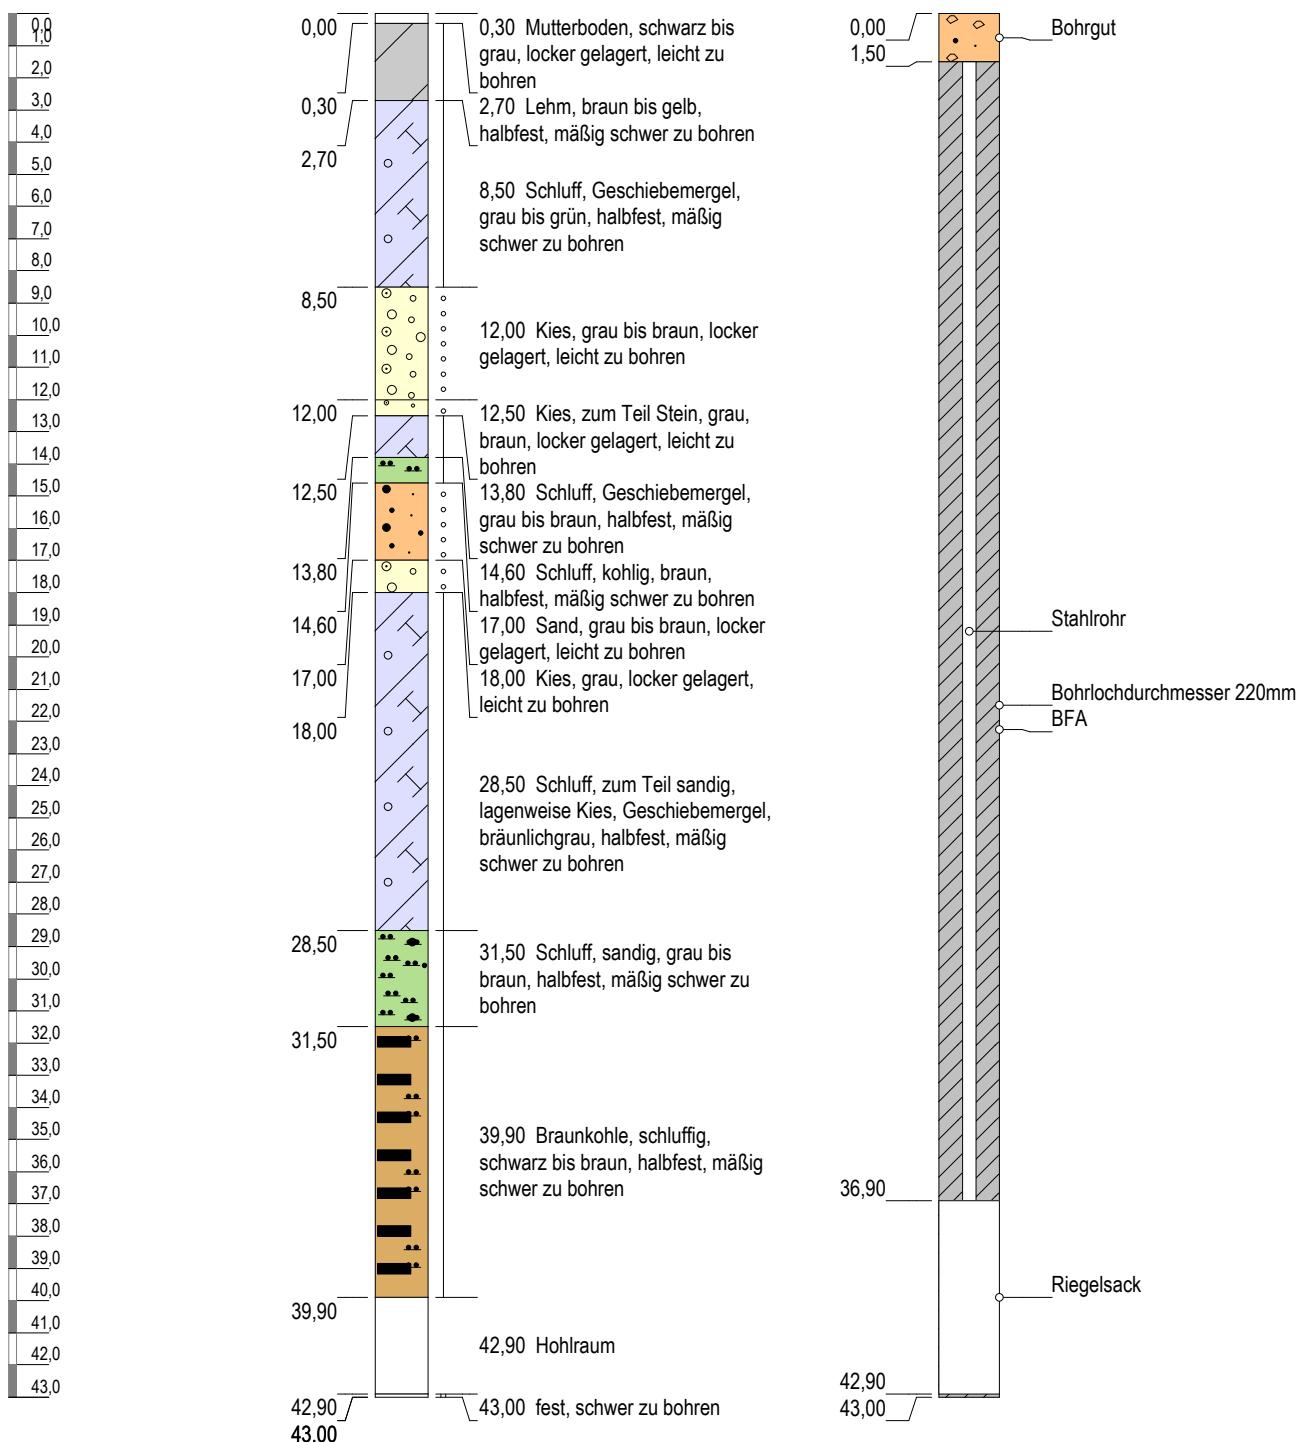

Höhenmaßstab: 1:235 Horizontalmaßstab: 1:32

Blatt 1 von 1

Projekt: Mineralstoffdeponie Profen-Nord

Bohrung: RB VIA/15

Auftraggeber:	MUEG GmbH Braunsbedra	Rechtswert:	4511944,56
Bohrfirma:	Geomechanik Tauscha	Hochwert:	5671906,66
Fachaufsicht:	BLZ Geotechnik Service GmbH, Hr. Chmarra	Ansatzhöhe:	+162,27 m NHN
Bohrzeit:	09.09.2015 - 10.09.2015	Endtiefen:	43,00 m