


m u. GOK (+155,46 m NHN)

VB 5/15

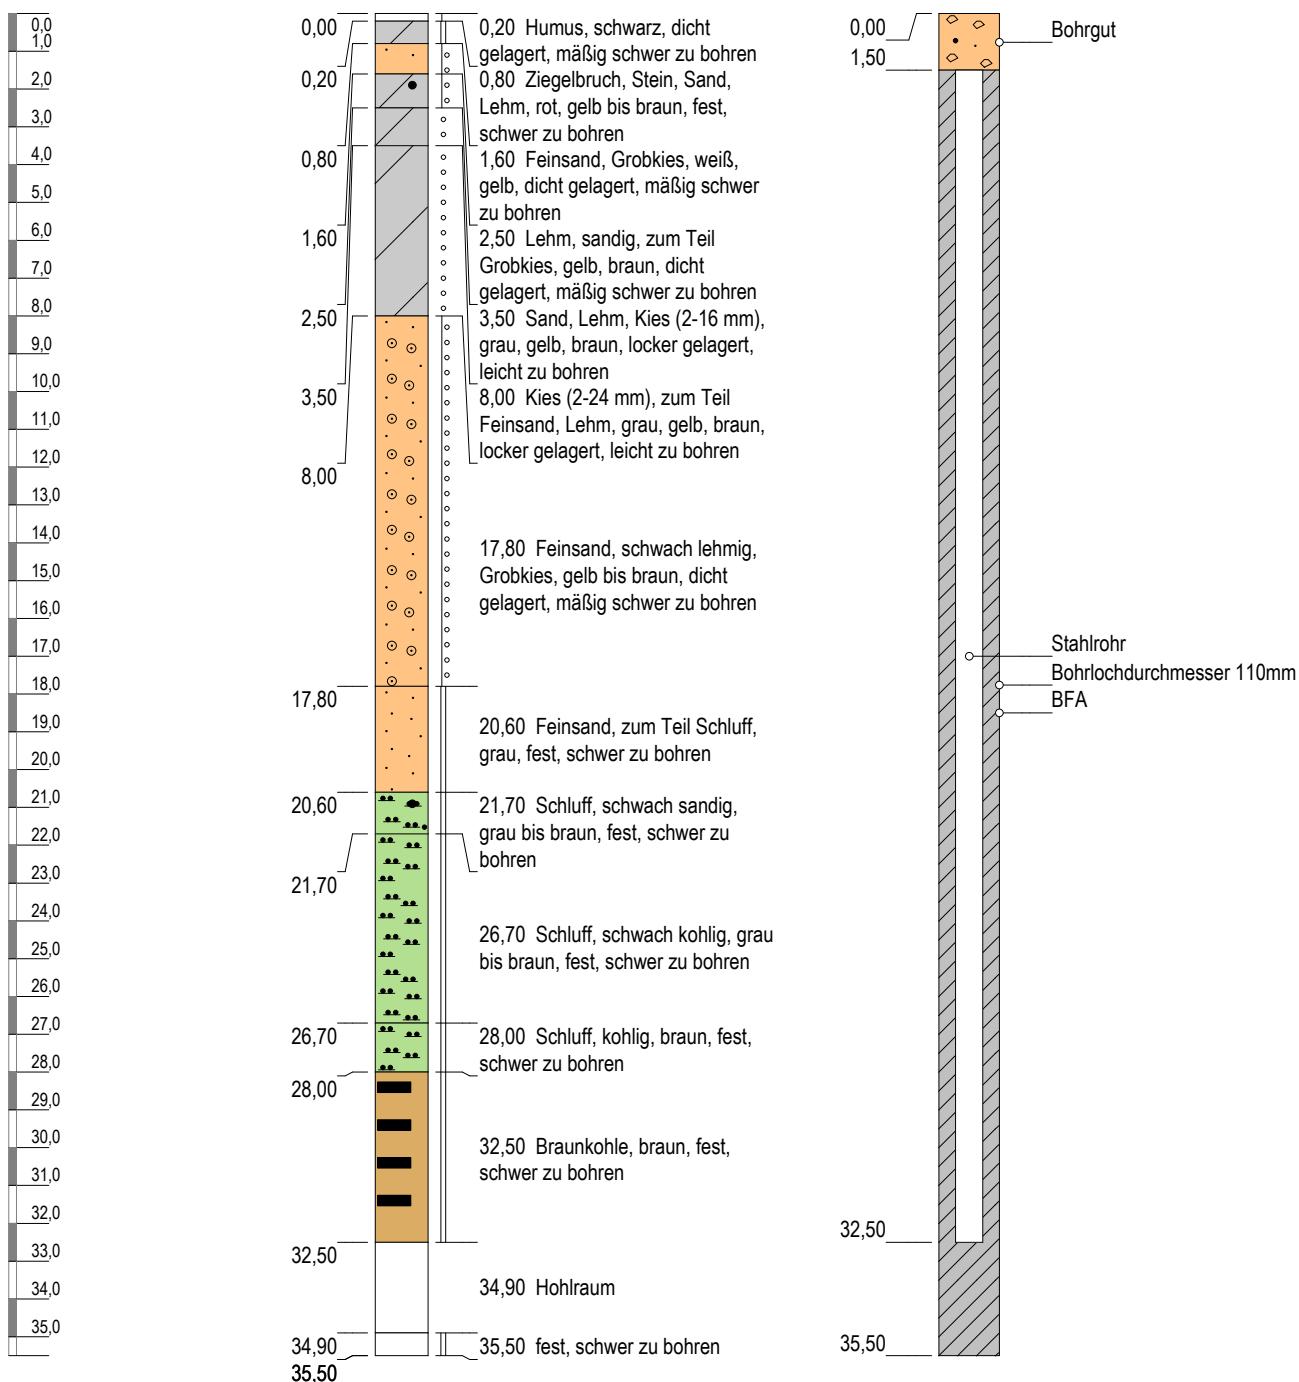

Höhenmaßstab: 1:200 Horizontalmaßstab: 1:32

Blatt 1 von 1

Projekt: Mineralstoffdeponie Profen-Nord

Bohrung: VB 5/15

Auftraggeber:	MUEG GmbH Braunsbedra	Rechtswert:	4511807,66
Bohrfirma:	Geomechanik Tauscha	Hochwert:	5671670,09
Fachaufsicht:	BLZ Geotechnik Service GmbH, Hr. Chmarra	Ansatzhöhe:	+155,46 m NHN
Bohrzeit:	17.09.2015 - 18.09.2015	Endtiefte:	35,50 m