


m u. GOK (+155,23 m NHN)

VB 7/15

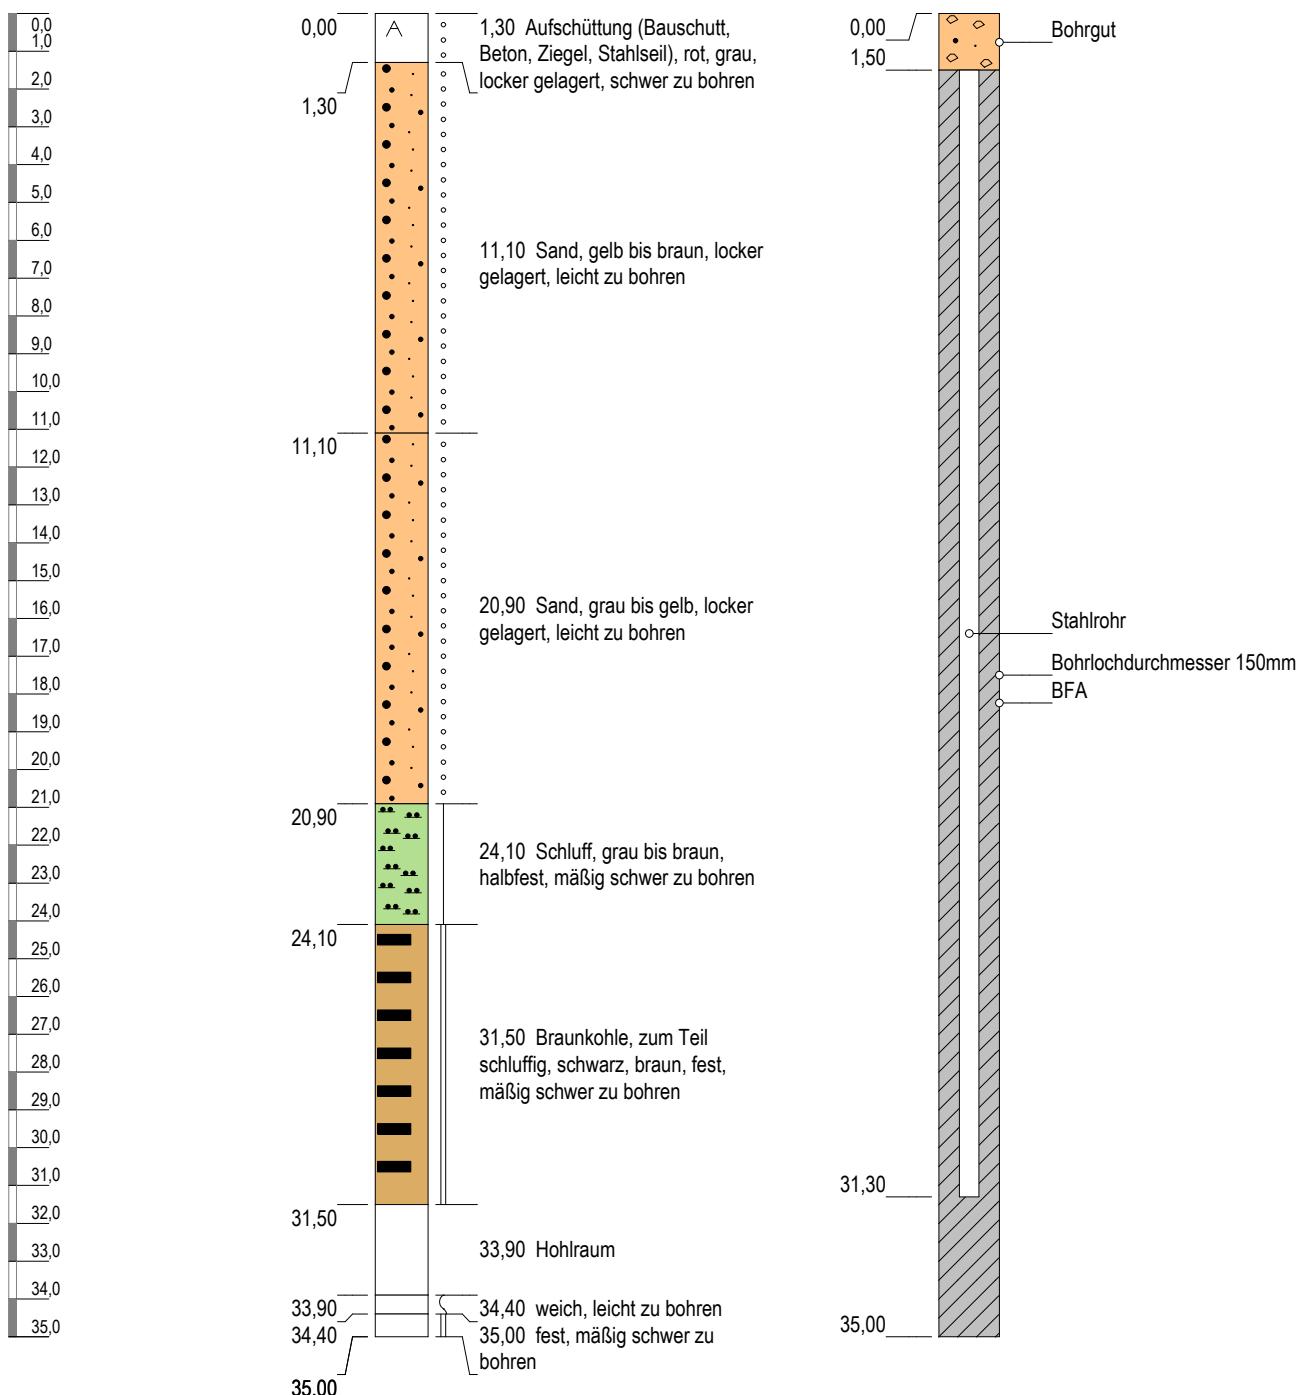

Höhenmaßstab: 1:200 Horizontalmaßstab: 1:32

Blatt 1 von 1

Projekt: Mineralstoffdeponie Profen-Nord

Bohrung: VB 7/15

Auftraggeber:	MUEG GmbH Braunsbedra	Rechtswert:	4511783,13
Bohrfirma:	Geomechanik Tauscha	Hochwert:	5671639,31
Fachaufsicht:	BLZ Geotechnik Service GmbH, Hr. Chmarra	Ansatzhöhe:	+155,23 m NHN
Bohrzeit:	04.09.2015 - 07.09.2015	Endtiefen:	35,00 m