


m u. GOK (+154,30 m NHN)

VB 8/15

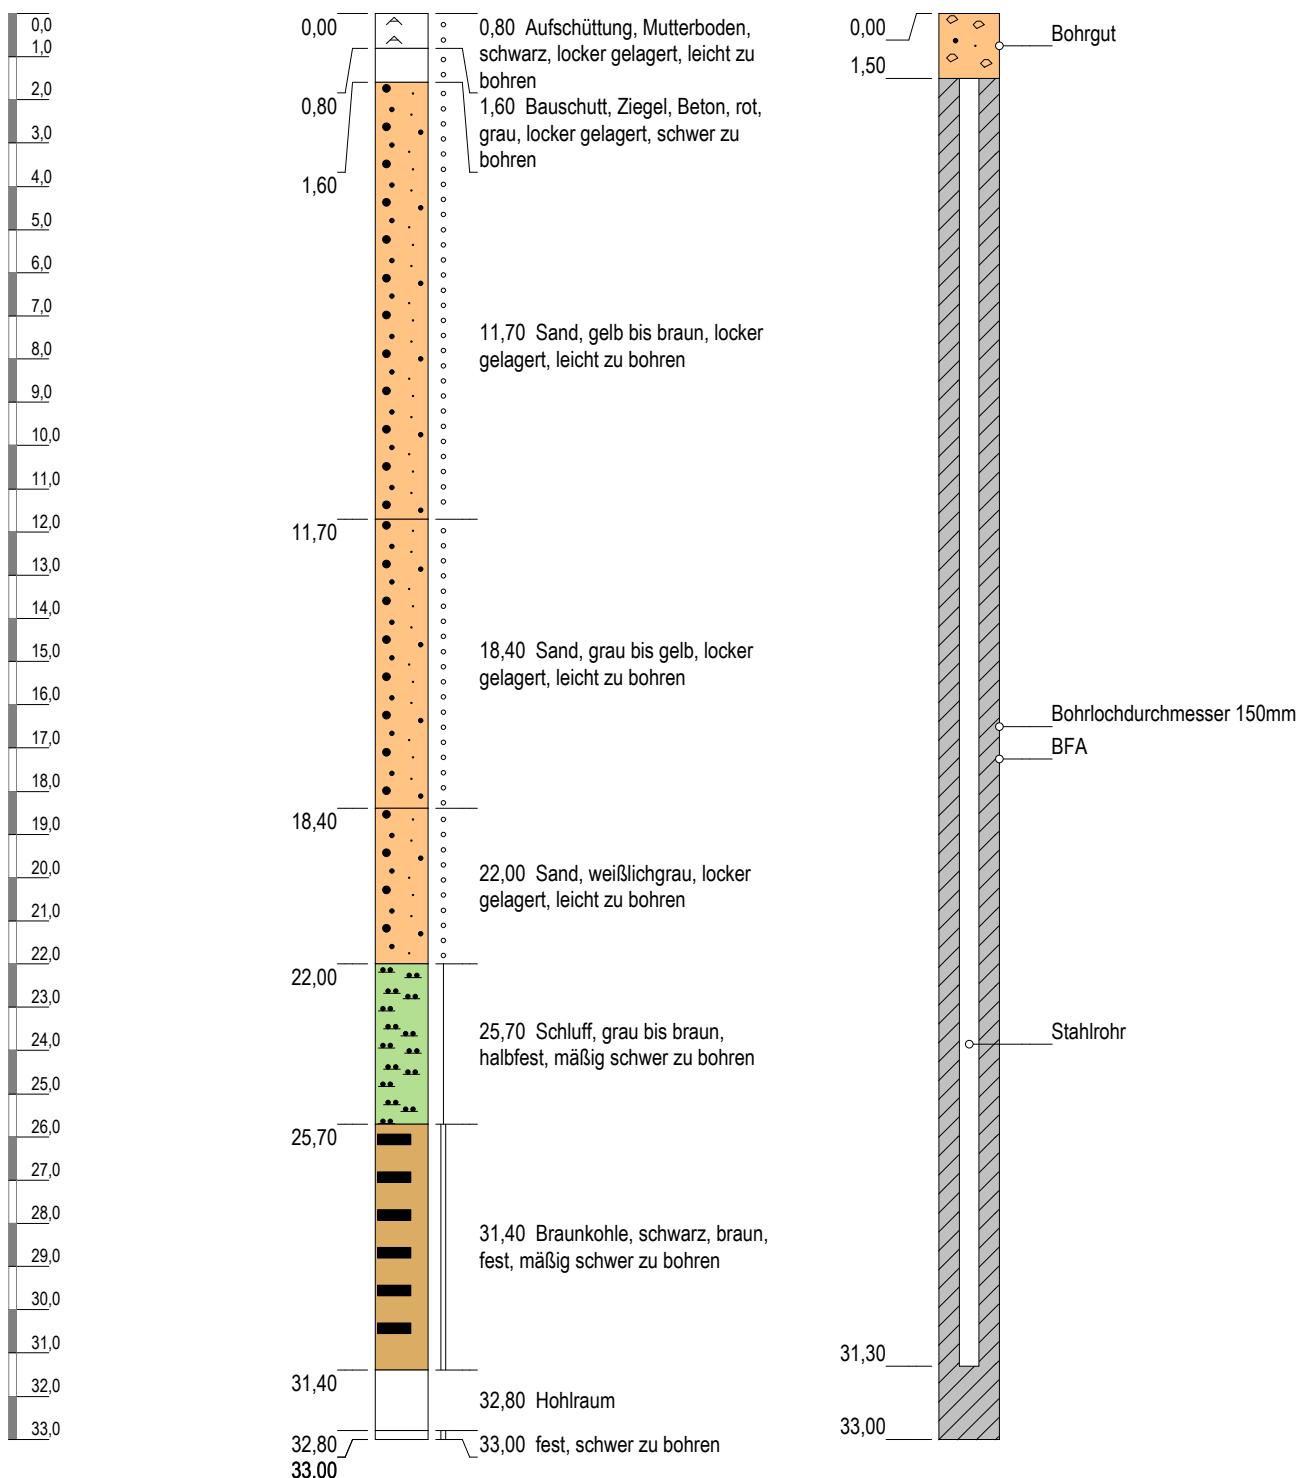

Höhenmaßstab: 1:175 Horizontalmaßstab: 1:32

Blatt 1 von 1

Projekt: Mineralstoffdeponie Profen-Nord

Bohrung: VB 8/15

Auftraggeber:	MUEG GmbH Braunsbedra	Rechtswert:	4511741,29
Bohrfirma:	Geomechanik Tauscha	Hochwert:	5671615,85
Fachaufsicht:	BLZ Geotechnik Service GmbH, Hr. Chmarra	Ansatzhöhe:	+154,30 m NHN
Bohrzeit:	03.09.2015 - 03.09.2015	Endtiefen:	33,00 m