


m u. GOK (+155,32 m NHN)

VB 9/15

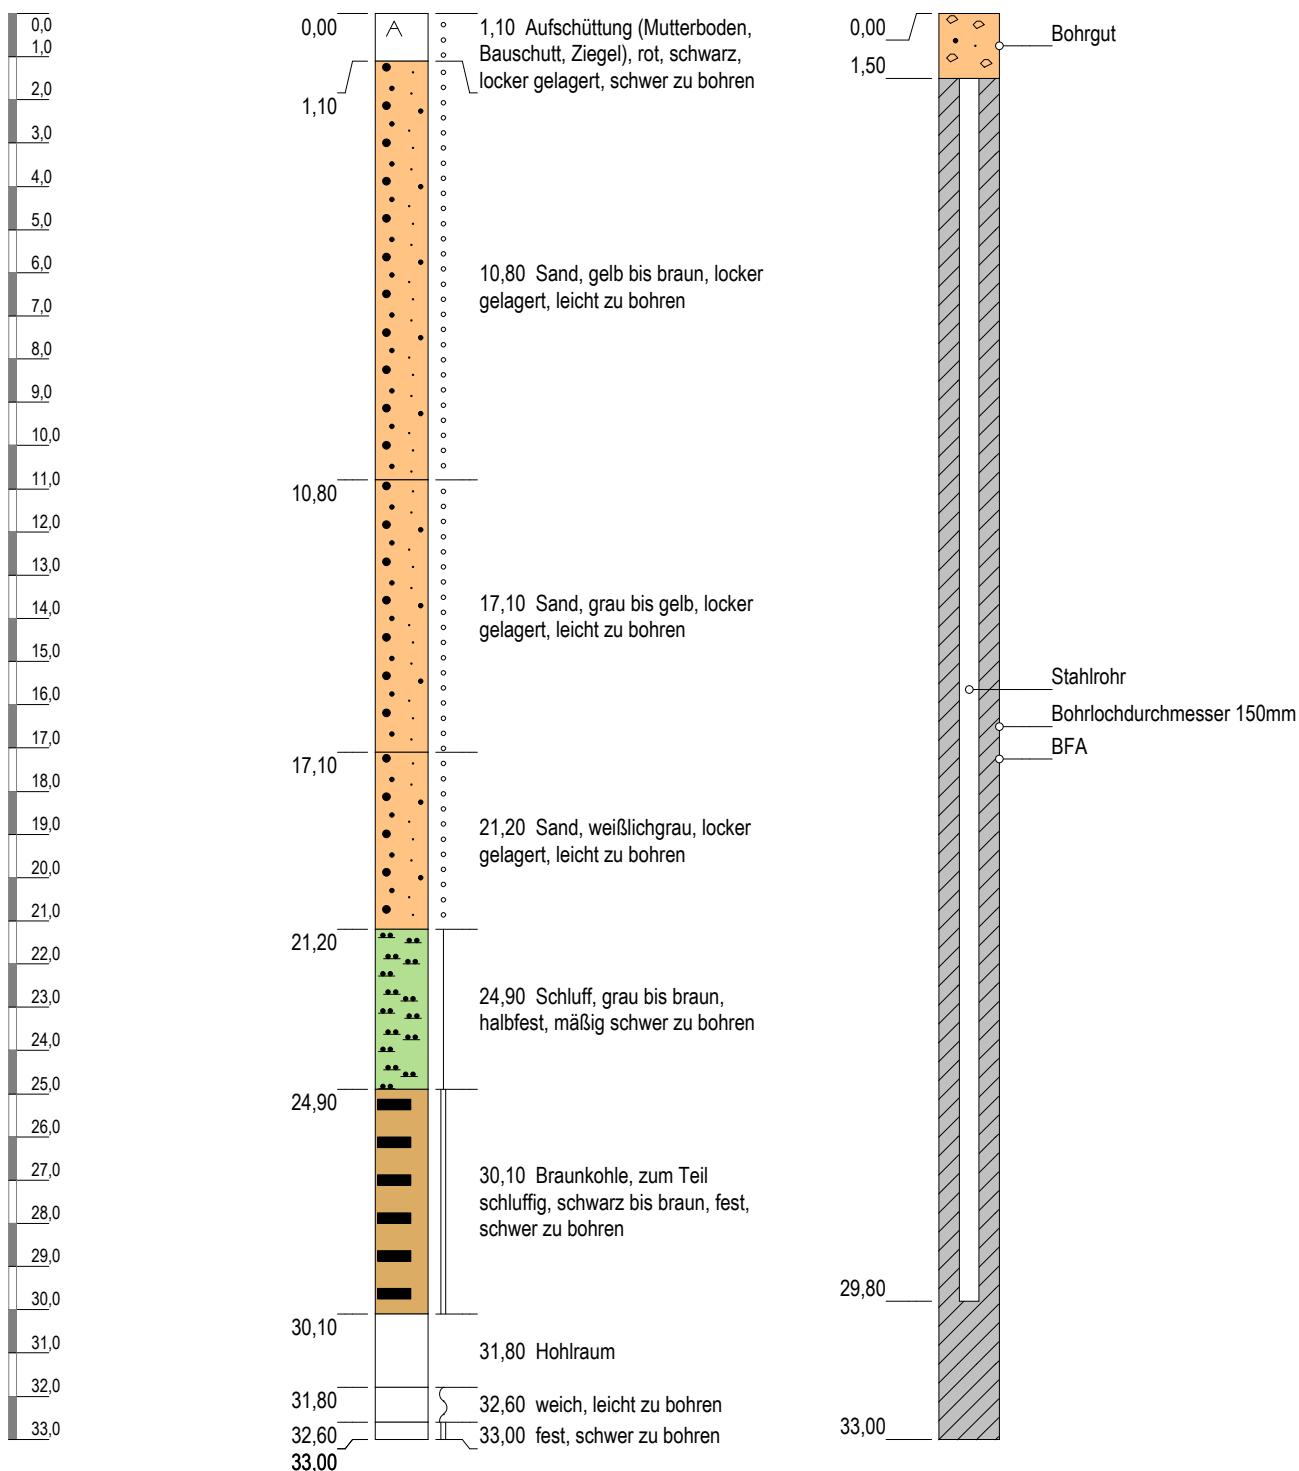

Höhenmaßstab: 1:175 Horizontalmaßstab: 1:32

Blatt 1 von 1

Projekt: Mineralstoffdeponie Profen-Nord

Bohrung: VB 9/15

Auftraggeber:	MUEG GmbH Braunsbedra	Rechtswert:	4511698,27
Bohrfirma:	Geomechanik Tauscha	Hochwert:	5671591,22
Fachaufsicht:	BLZ Geotechnik Service GmbH, Hr. Chmarra	Ansatzhöhe:	+155,32 m NHN
Bohrzeit:	02.09.2015 - 02.09.2015	Endtiefen:	33,00 m