


m u. GOK (+155,86 m NHN)

VB 10/15

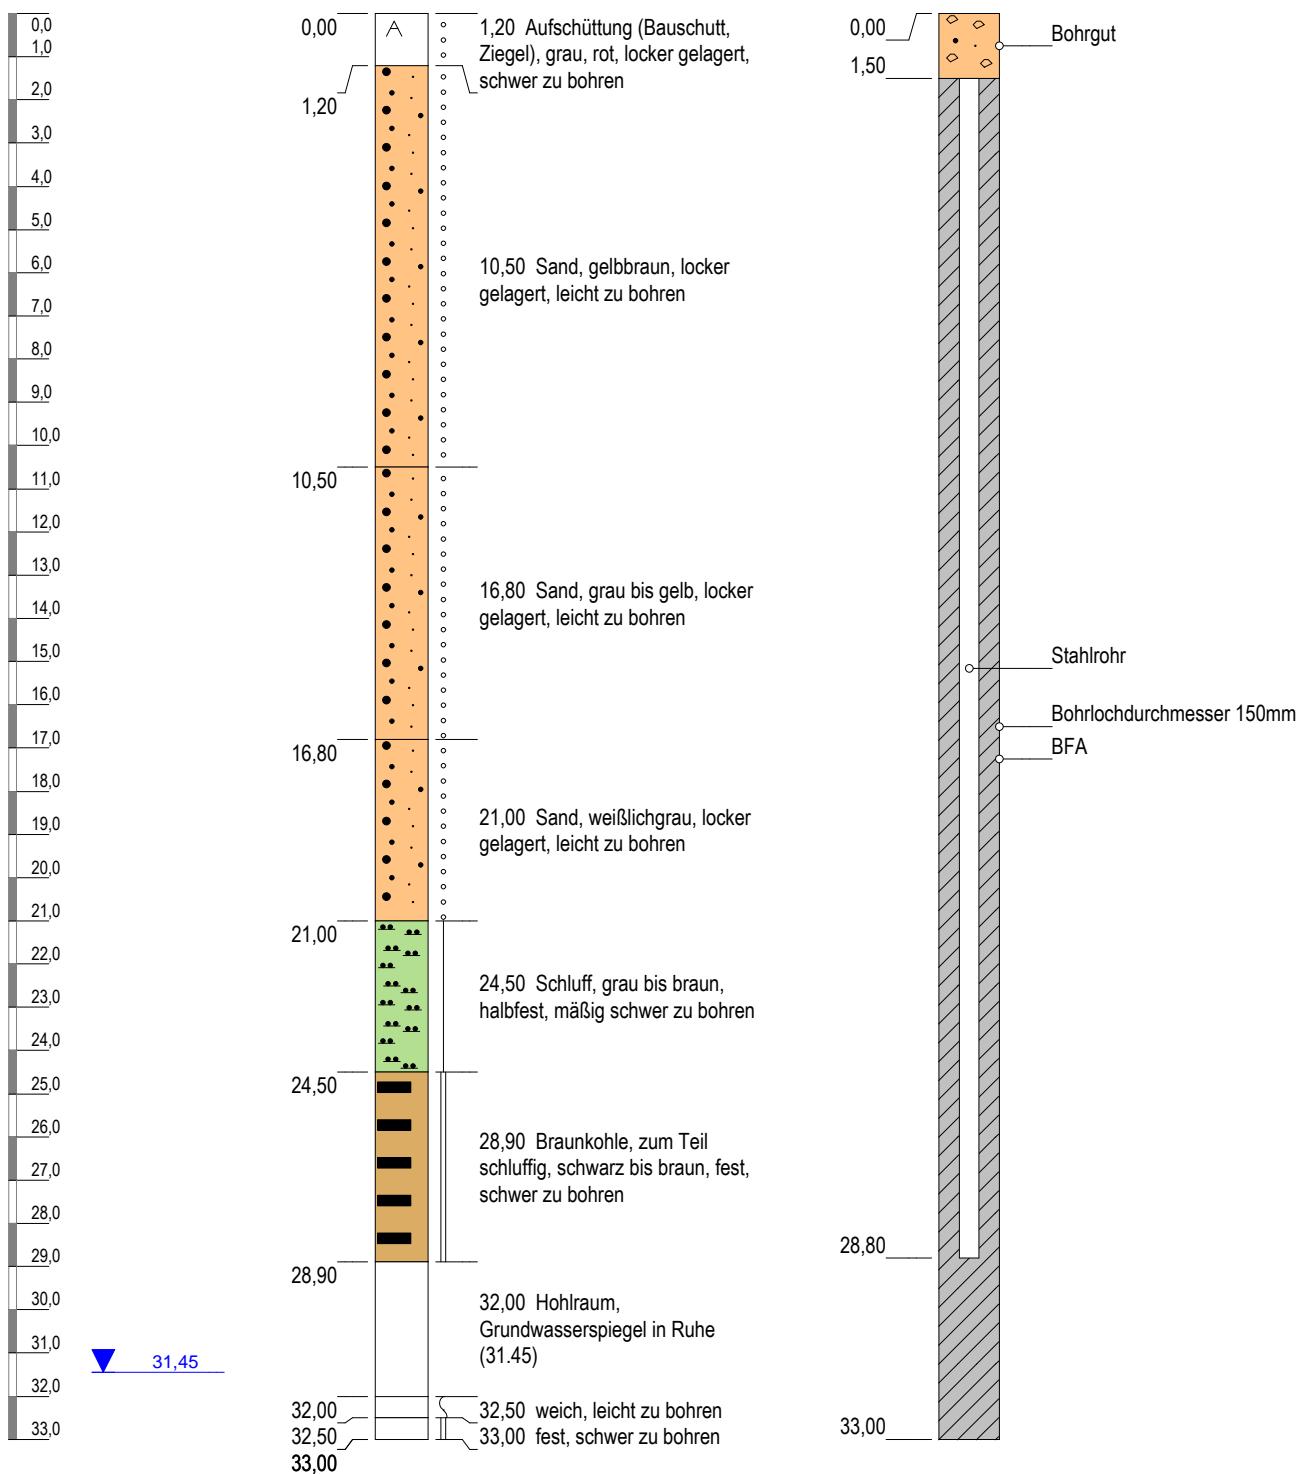

Höhenmaßstab: 1:175 Horizontalmaßstab: 1:32

Blatt 1 von 1

Projekt: Mineralstoffdeponie Profen-Nord

Bohrung: VB 10/15

Auftraggeber:	MUEG GmbH Braunsbedra	Rechtswert:	4511654,53
Bohrfirma:	Geomechanik Tauscha	Hochwert:	5671566,83
Fachaufsicht:	BLZ Geotechnik Service GmbH, Hr. Chmarra	Ansatzhöhe:	+155,86 m NHN
Bohrzeit:	01.09.2015 - 01.09.2015	Endtiefte:	33,00 m