


m u. GOK (+148,31 m NHN)

## VB 14A/15

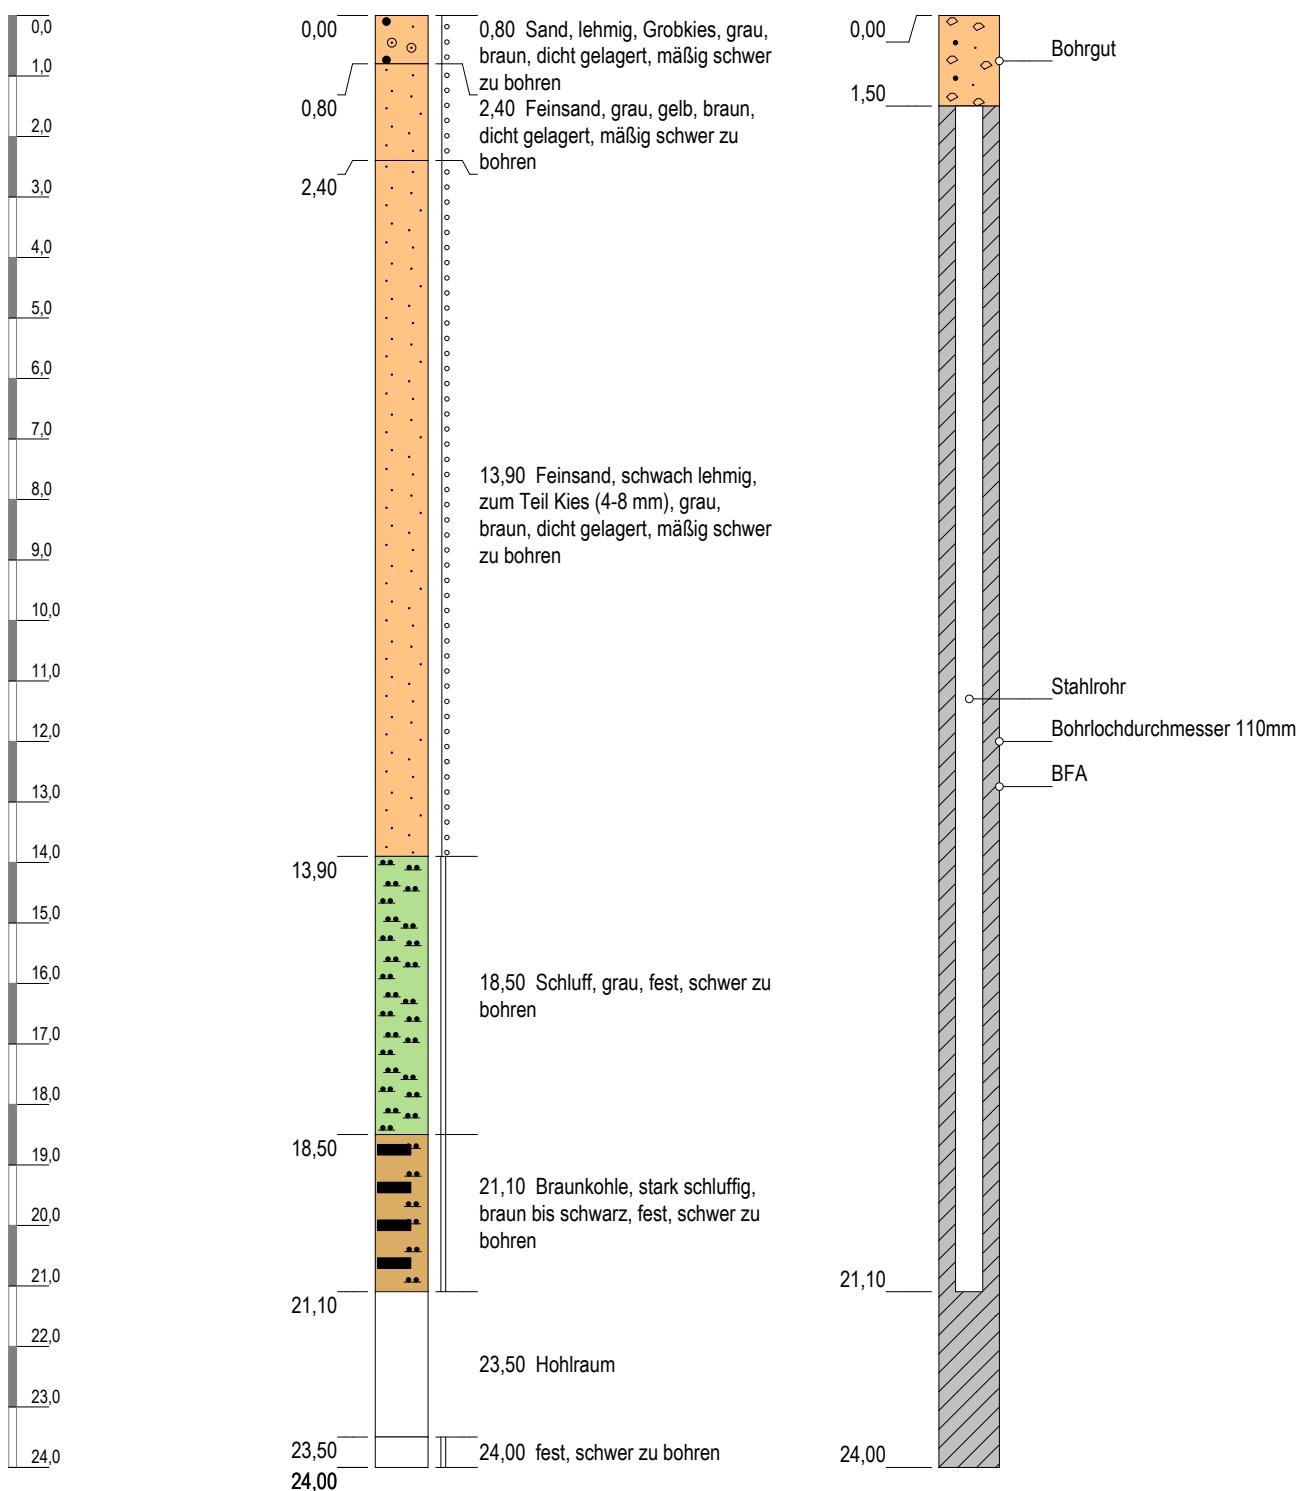

Höhenmaßstab: 1:125 Horizontalmaßstab: 1:32

Blatt 1 von 1

**Projekt:** Mineralstoffdeponie Profen-Nord

**Bohrung:** VB 14A/15

Auftraggeber:	MUEG GmbH Braunsbedra	Rechtswert:	4511420,61
Bohrfirma:	Geomechanik Tauscha	Hochwert:	5671435,79
Fachaufsicht:	BLZ Geotechnik Service GmbH, Hr. Chmarra	Ansatzhöhe:	+148,31 m NHN
Bohrzeit:	22.09.2015 - 22.09.2015	Endtiefte:	24,00 m