


m u. GOK (+157,71 m NHN)

VB 16/15

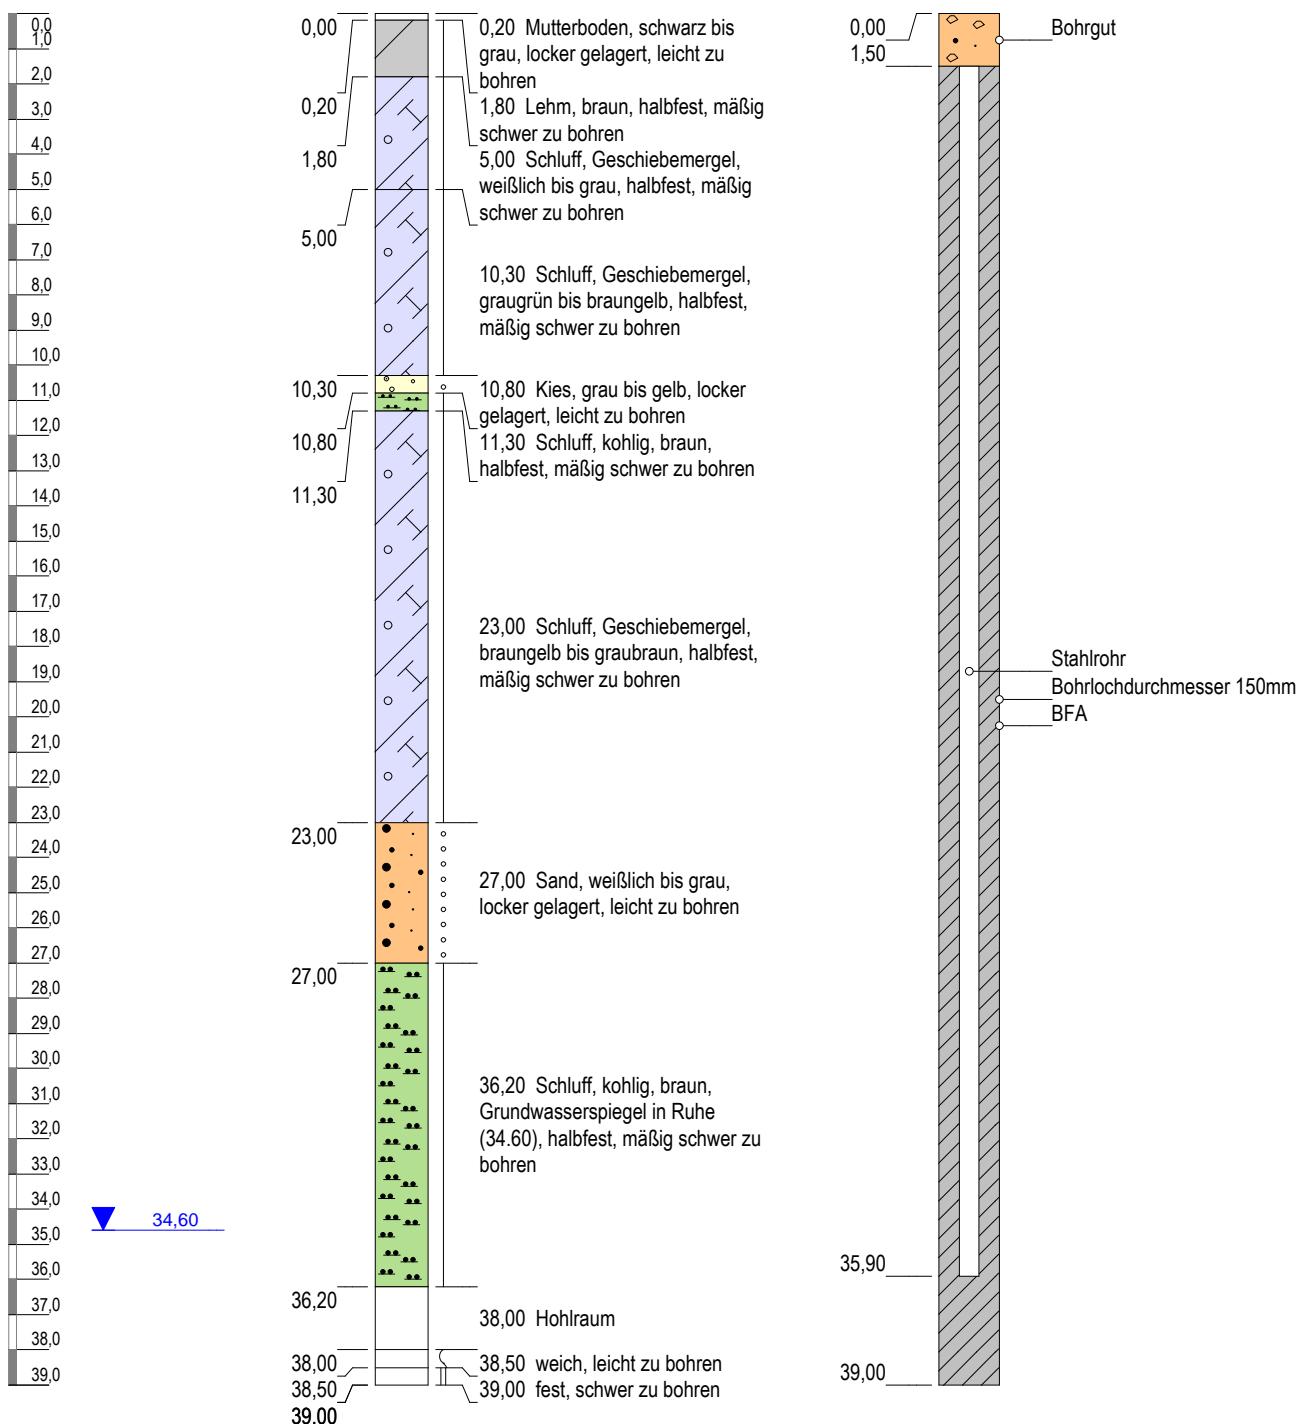

Höhenmaßstab: 1:215 Horizontalmaßstab: 1:32

Blatt 1 von 1

Projekt: Mineralstoffdeponie Profen-Nord

Bohrung: VB 16/15

Auftraggeber: MUEG GmbH Braunsbedra Rechtswert: 4511976,88

Bohrfirma: Geomechanik Tauscha Hochwert: 5671842,90

Fachaufsicht: BLZ Geotechnik Service GmbH, Hr. Chmarra Ansatzhöhe: +157,71 m NHN

Bohrzeit: 11.09.2015 - 11.09.2015 Endtiefen: 39,00 m