


m u. GOK (+157,40 m NHN)

KoV 1/16

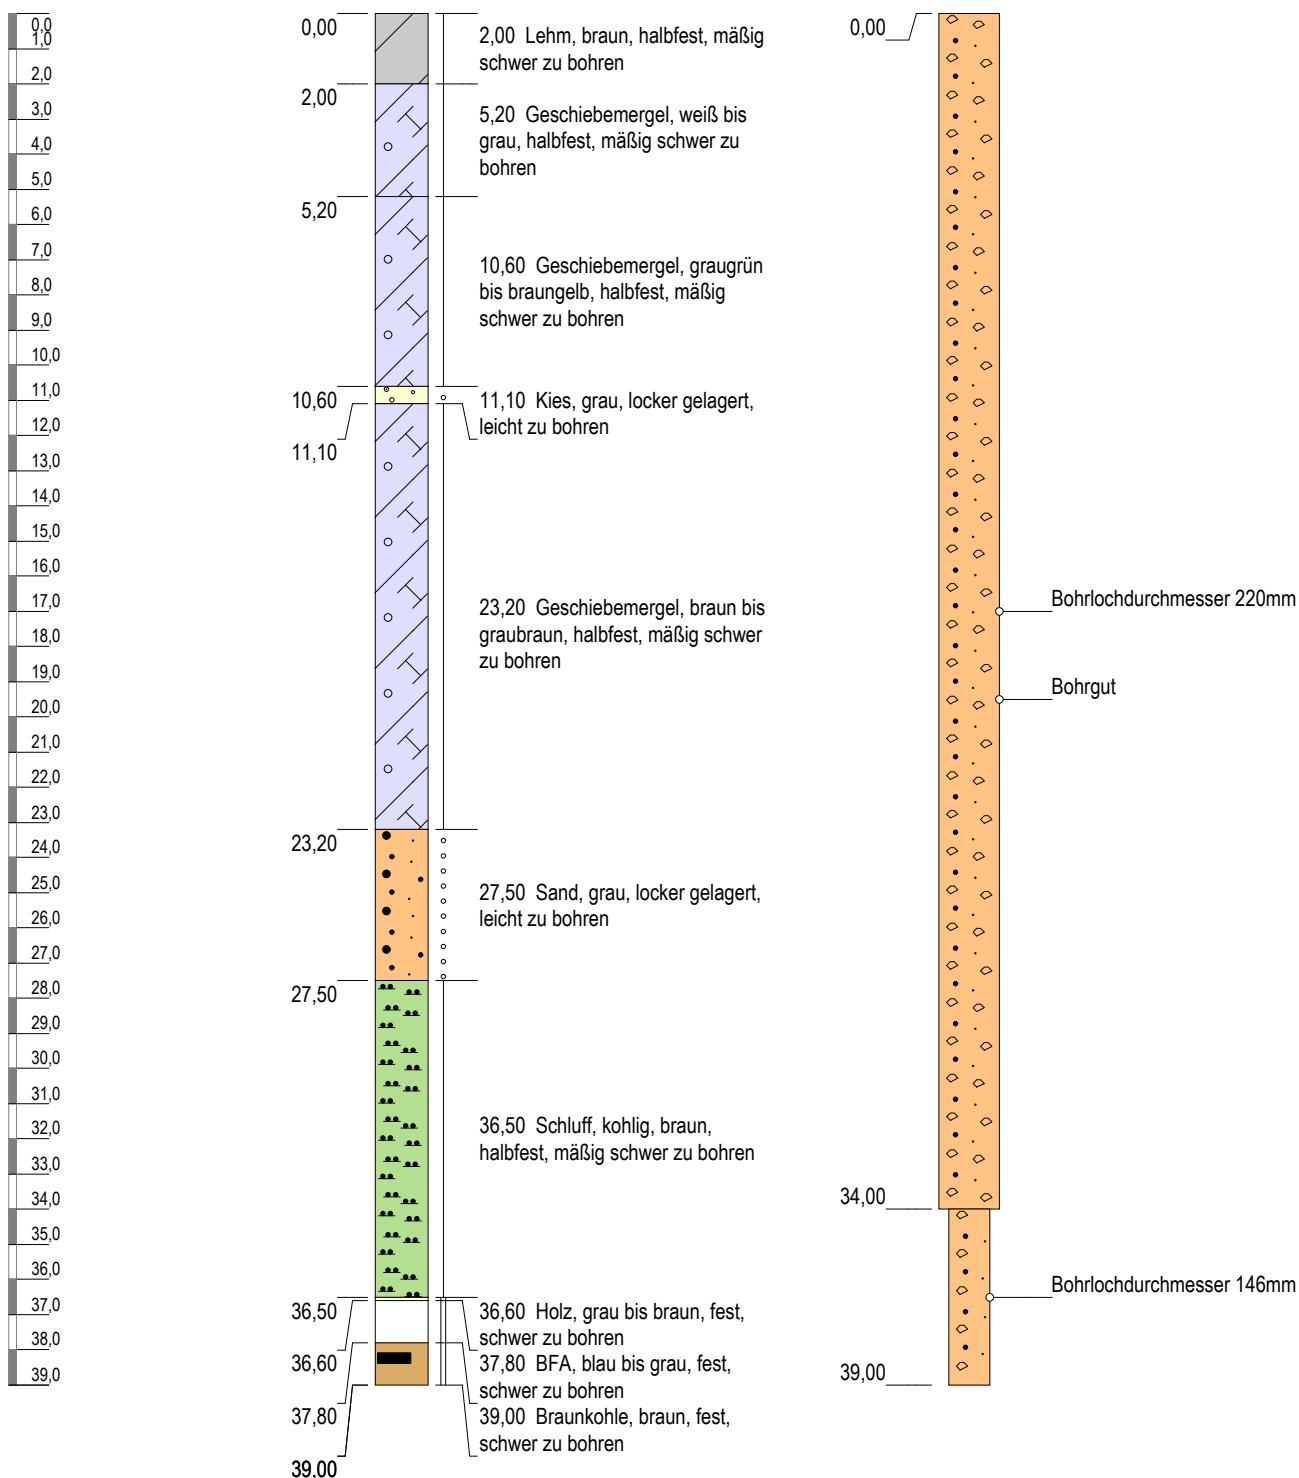

Höhenmaßstab: 1:215 Horizontalmaßstab: 1:32

Blatt 1 von 1

Projekt: Mineralstoffdeponie Profen-Nord

Bohrung: KoV 1/16

Auftraggeber:	MUEG GmbH Braunsbedra	Rechtswert:	4511988,02
Bohrfirma:	Geomechanik Tauscha	Hochwert:	5671821,36
Fachaufsicht:	BLZ Geotechnik Service GmbH, Hr. Chmarra	Ansatzhöhe:	+157,40 m NHN
Bohrzeit:	05.01.2016 - 06.01.2016	Endtiefen:	39,00 m