


m u. GOK (+155,80 m NHN)

## KoV 2/16

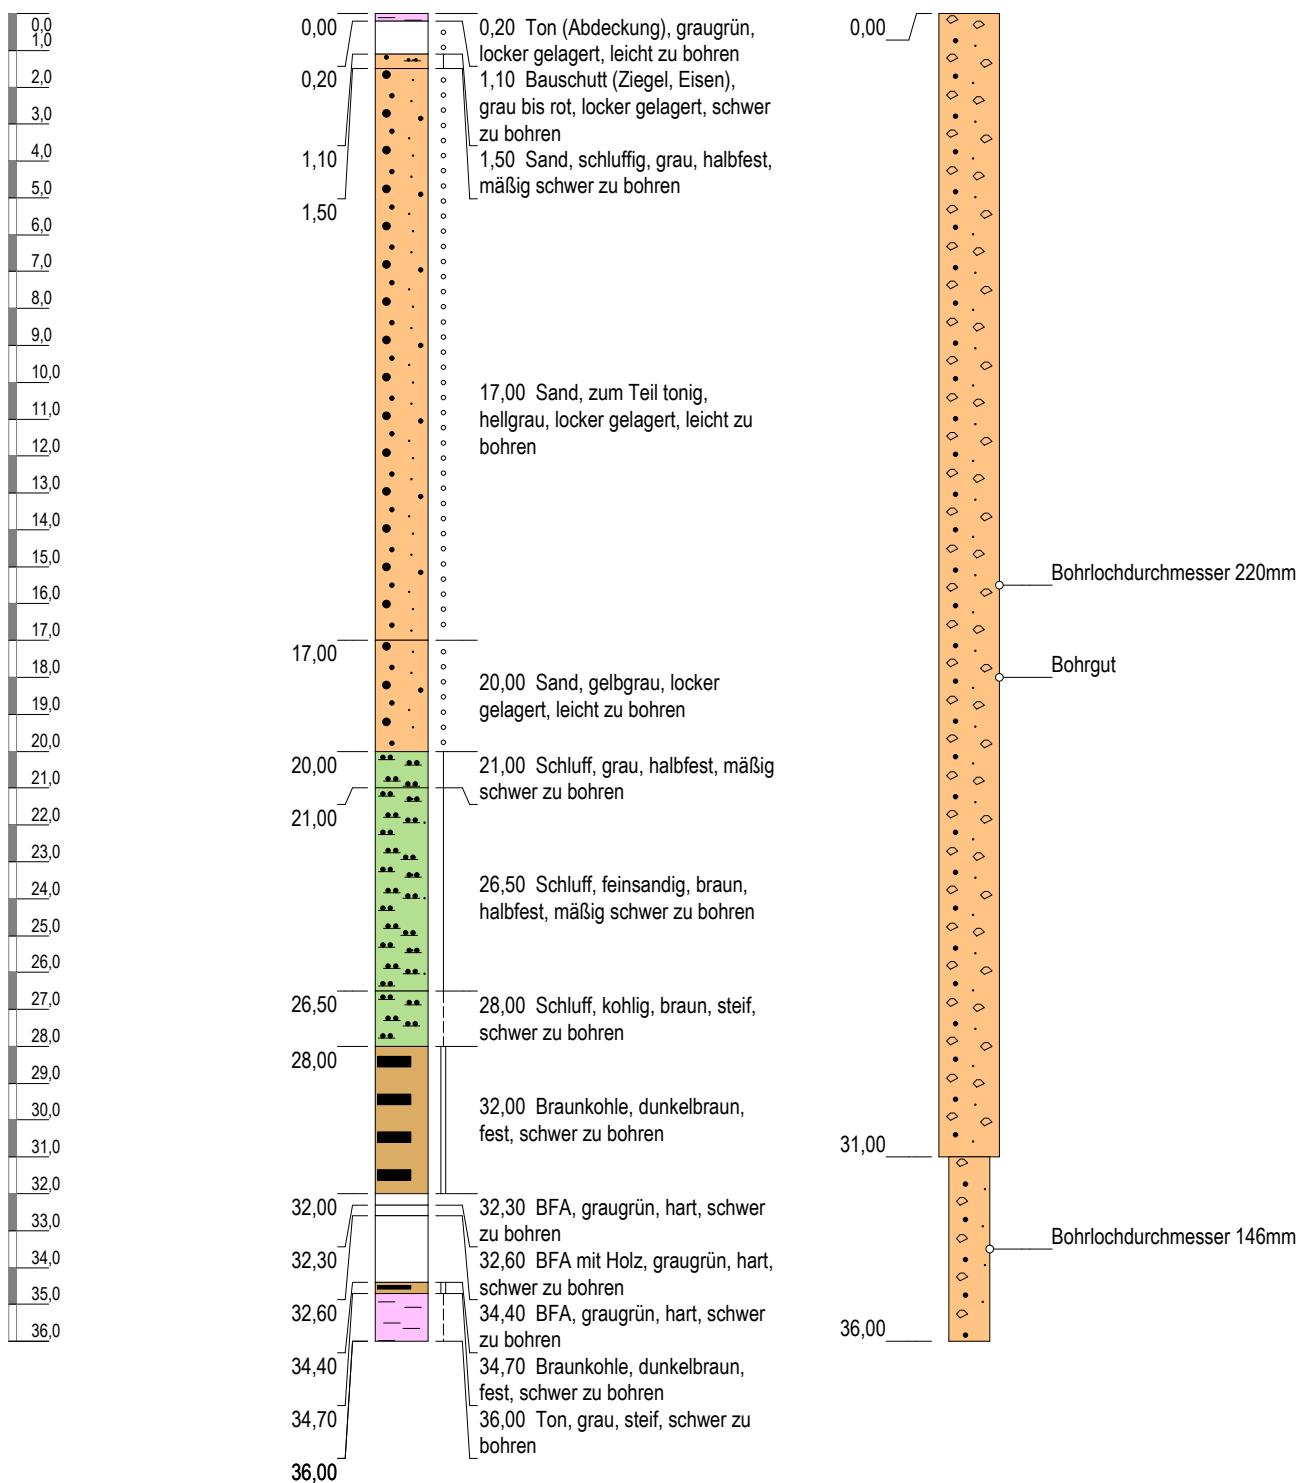

Höhenmaßstab: 1:205 Horizontalmaßstab: 1:32

Blatt 1 von 1

Projekt: Mineralstoffdeponie Profen-Nord

Bohrung: KoV 2/16

Auftraggeber:	MUEG GmbH Braunsbedra	Rechtswert:	4511819,75
Bohrfirma:	Geomechanik Tauscha	Hochwert:	5671647,22
Fachaufsicht:	BLZ Geotechnik Service GmbH, Hr. Chmarra	Ansatzhöhe:	+155,80 m NHN
Bohrzeit:	08.01.2016 - 12.01.2016	Endtiefen:	36,00 m