


m u. GOK (+155,60 m NHN)

## KoV 3/16

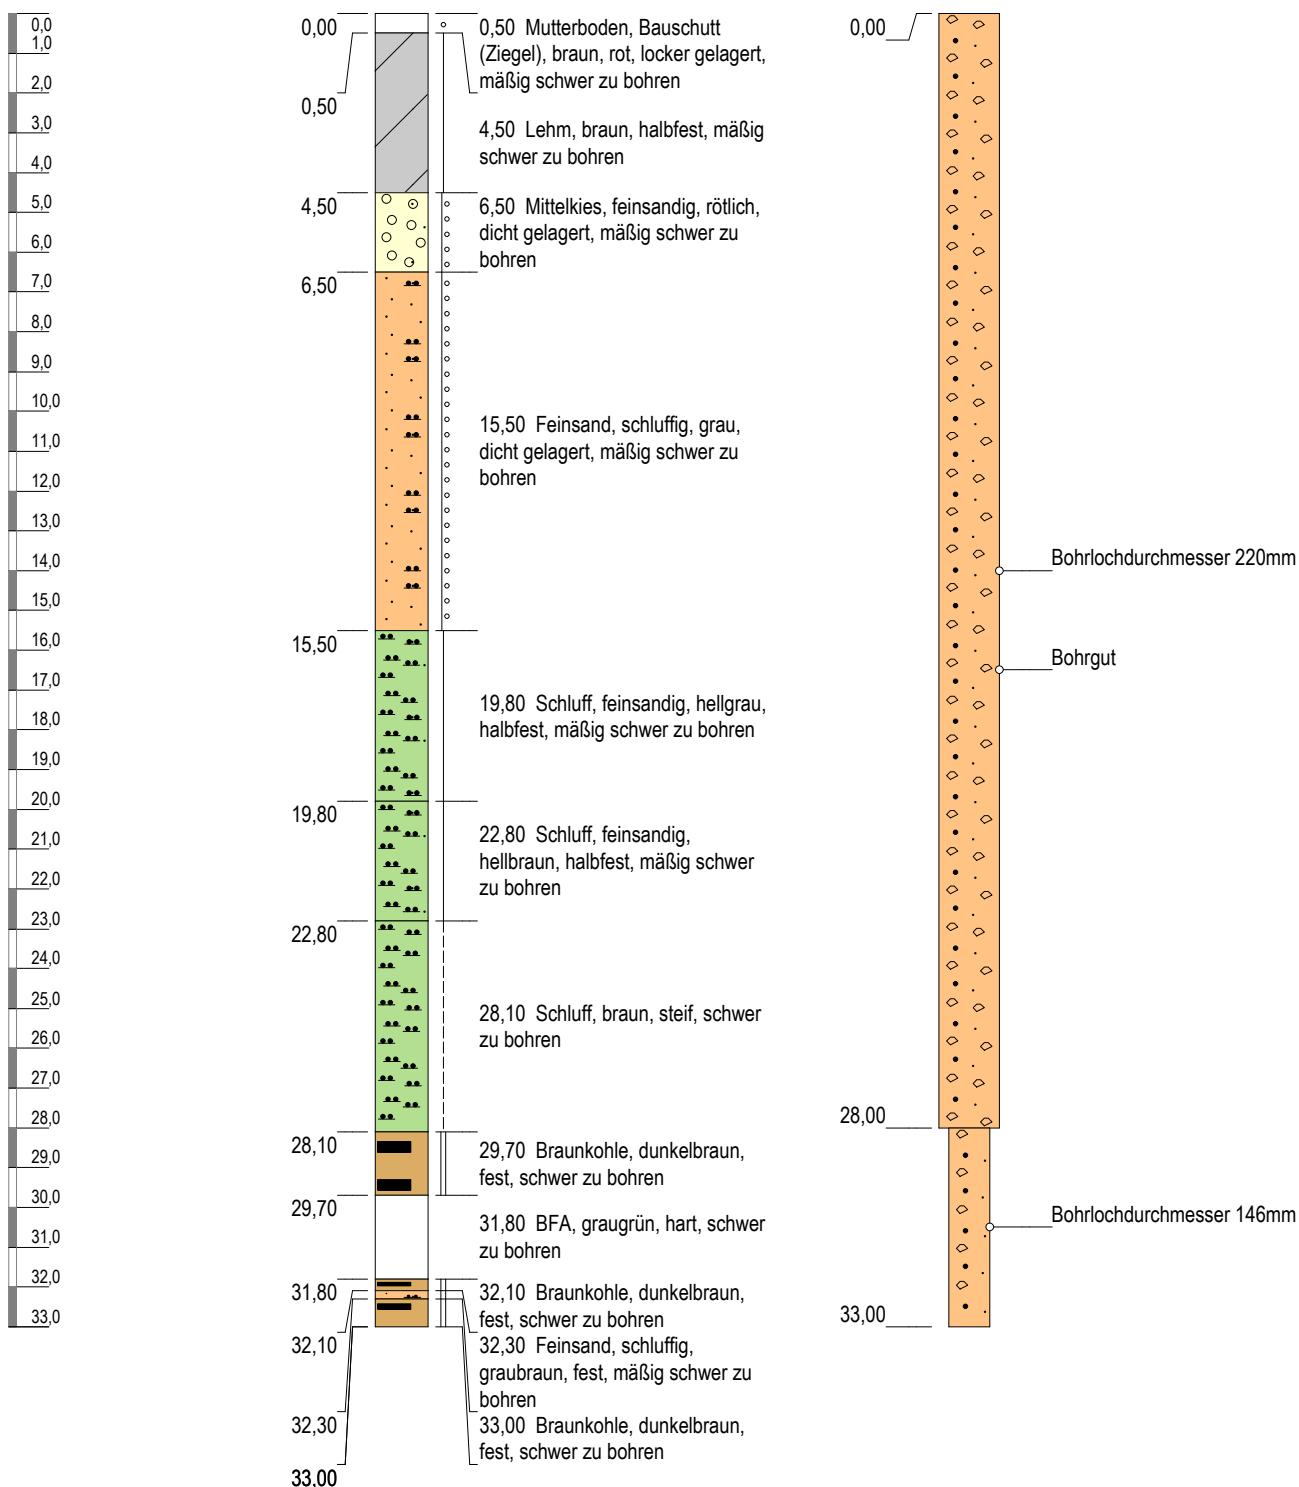

Höhenmaßstab: 1:190 Horizontalmaßstab: 1:32

Blatt 1 von 1

**Projekt:** Mineralstoffdeponie Profen-Nord

**Bohrung:** KoV 3/16

Auftraggeber:	MUEG GmbH Braunsbedra	Rechtswert:	4511679,83
Bohrfirma:	Geomechanik Tauscha	Hochwert:	5671580,93
Fachaufsicht:	BLZ Geotechnik Service GmbH, Hr. Chmarra	Ansatzhöhe:	+155,60 m NHN
Bohrzeit:	13.01.2016 - 14.01.2016	Endtiefte:	33,00 m