

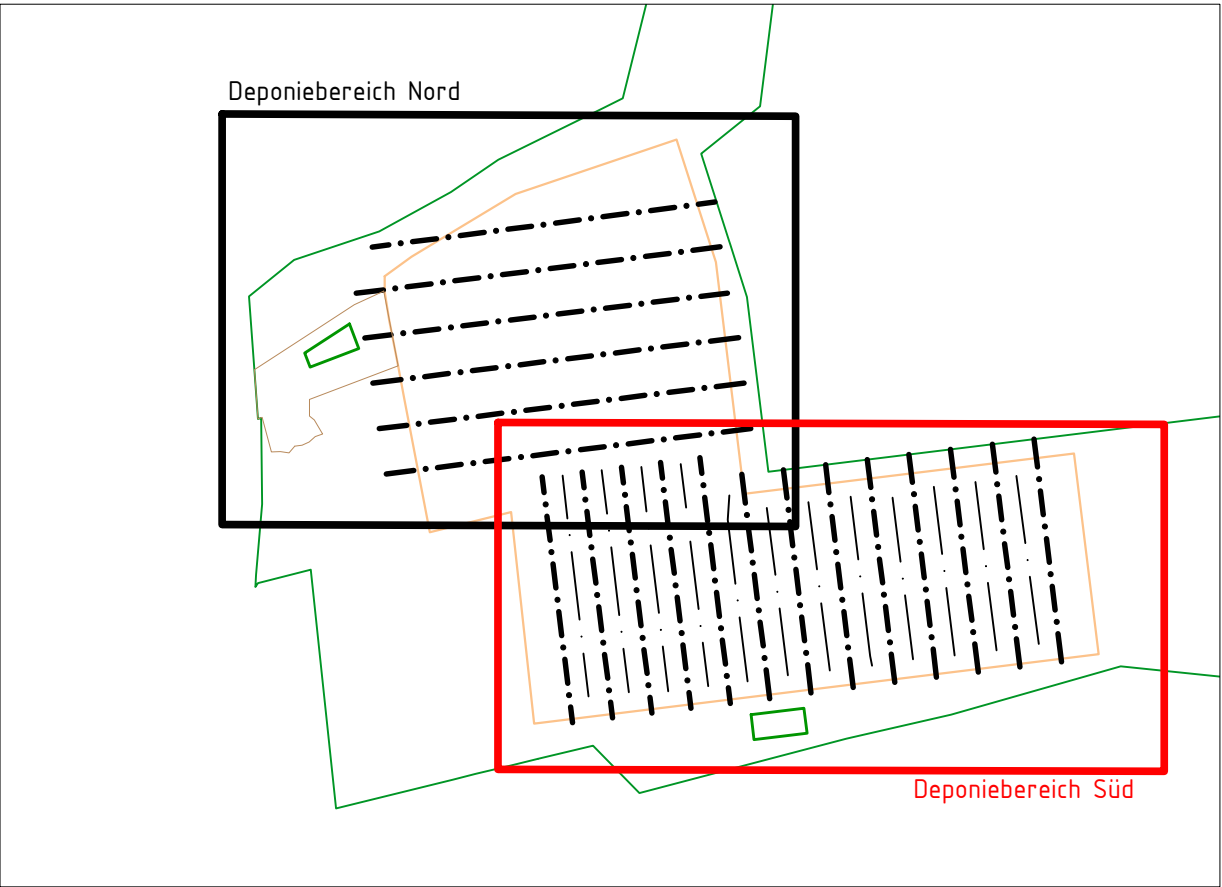


D:\17056-27709\17709\08 - CAD\59 - EP\51 - AREA\59\103_SETZUNG_SEB.dwg - 4. Dez. 2023 10:05

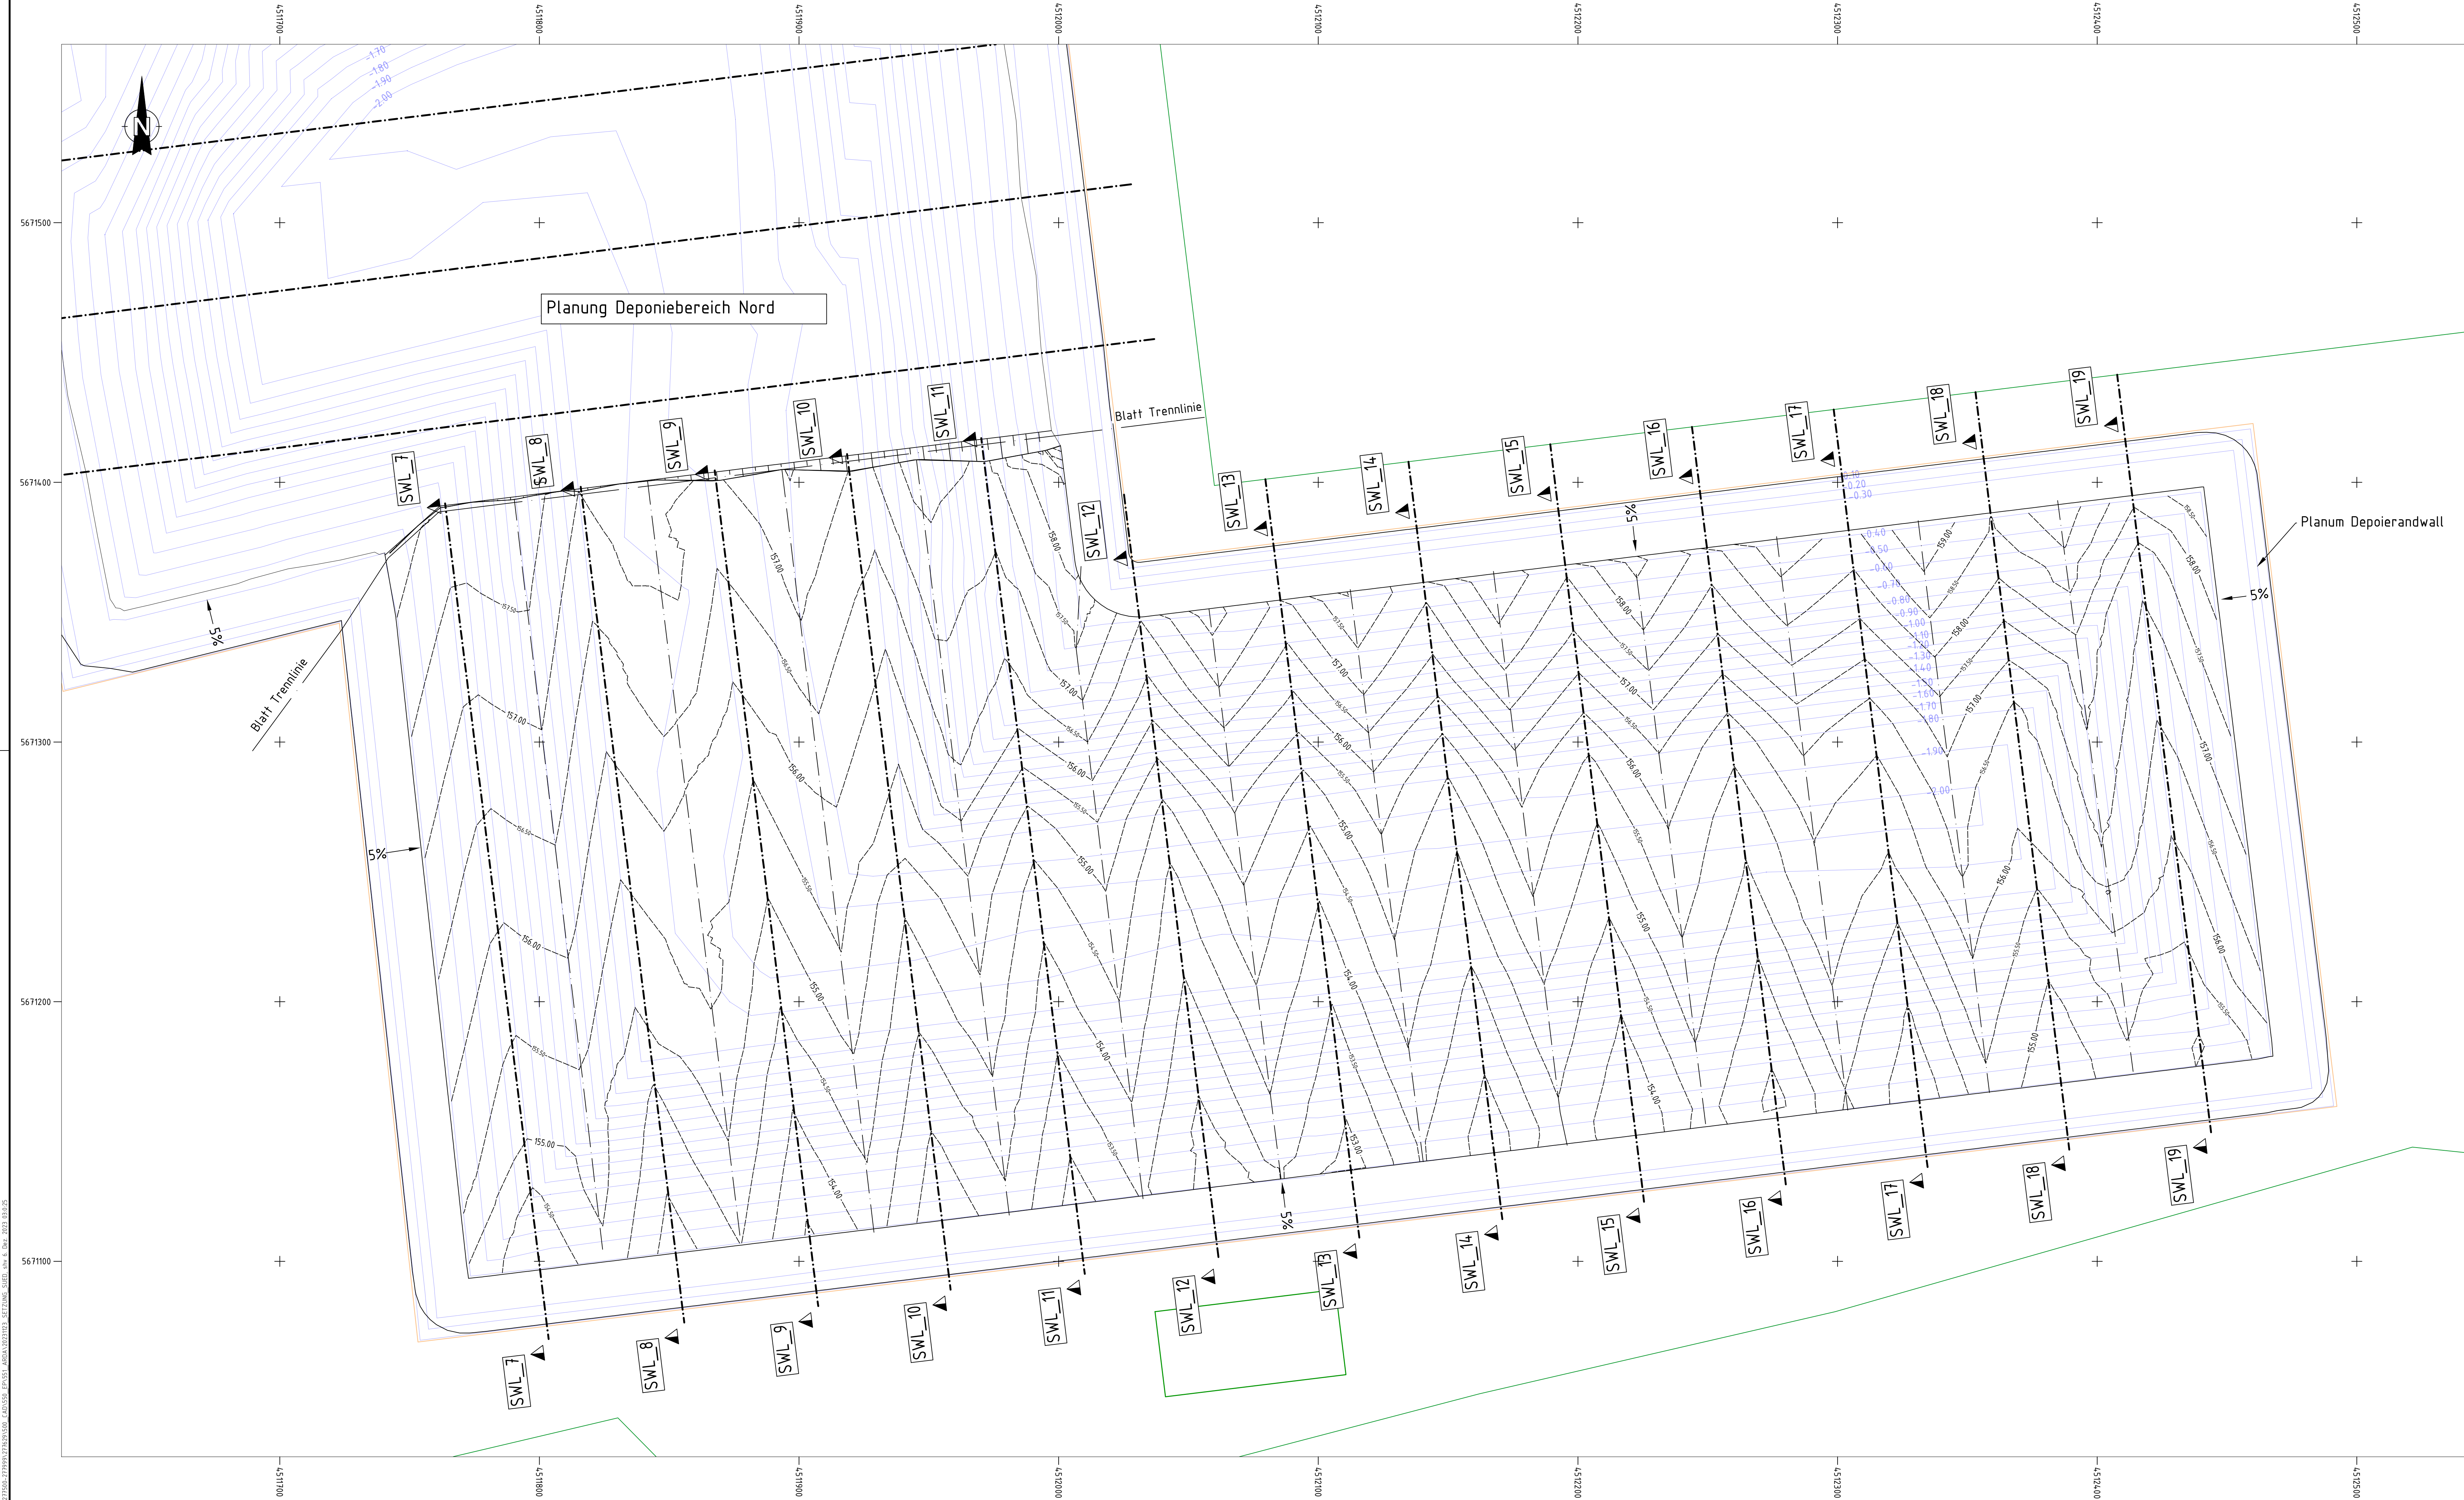

- Legende:
- Umgrenzung Randbereich außen
 - Umgrenzung Eingangsbereich
 - Liegenschaftsgrenze
 - Sickerwassersammelbecken
 - Isolinie Setzungsprognose Stand 2022 (Rev1)
 - Hohenlinien Deponieplanum nach Setzungen
 - Längsschnitt Sickerwasserleiter (SWL)
 - Verlauf Hochpunkte (HP)
 - Blatt Trennlinie Deponiebereiche

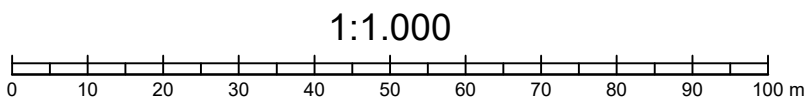

Lagebezug: Gauss-Krüger RD83-LS 110
Höhenbezug: DHHN 92/HS 160

Diese Unterlage und ihr Inhalt sind unser geistiges Eigentum. Sie darf nicht ohne unsere schriftliche Genehmigung vervielfältigt, unbefugten Dritten zur Einsicht überlassen oder sonstwie mitgeteilt werden oder zu anderen Zwecken, als sie dem Empfänger anvertraut ist, benutzt werden. Sie ist auf Verlangen zurückzugeben.

Nr.		Änderung		Datum	
Bauherr / Auftraggeber					
					
		MUEG Mitteldeutsche Umwelt- und Entsorgung GmbH Gewerbestraße 1 • 04229 Brandenburg • Tel. 034531 31-0 • Email: anfrage@mueg.de			
Planverfasser		CDM Smith SE Weissenfelder Straße 65 H 04229 Leipzig		tel: 0341 33389300 fax: 0341 33389392 leipzig@cdmsmith.com cdmsmith.com	
Projekt		Deponie Profen Nord			
Titel		Deponiebereich Süd Deponieplanum nach Setzungen			
Gezeichnet		Geprüft		Freigegeben	
Datum		11/2023		11/2023	
Name		mda		Shv	
Datenname		20231123_SETZUNG_SUED.DWG		LP3	
				Maßstab	
				1:1000	
				Anlagen-Nr.	