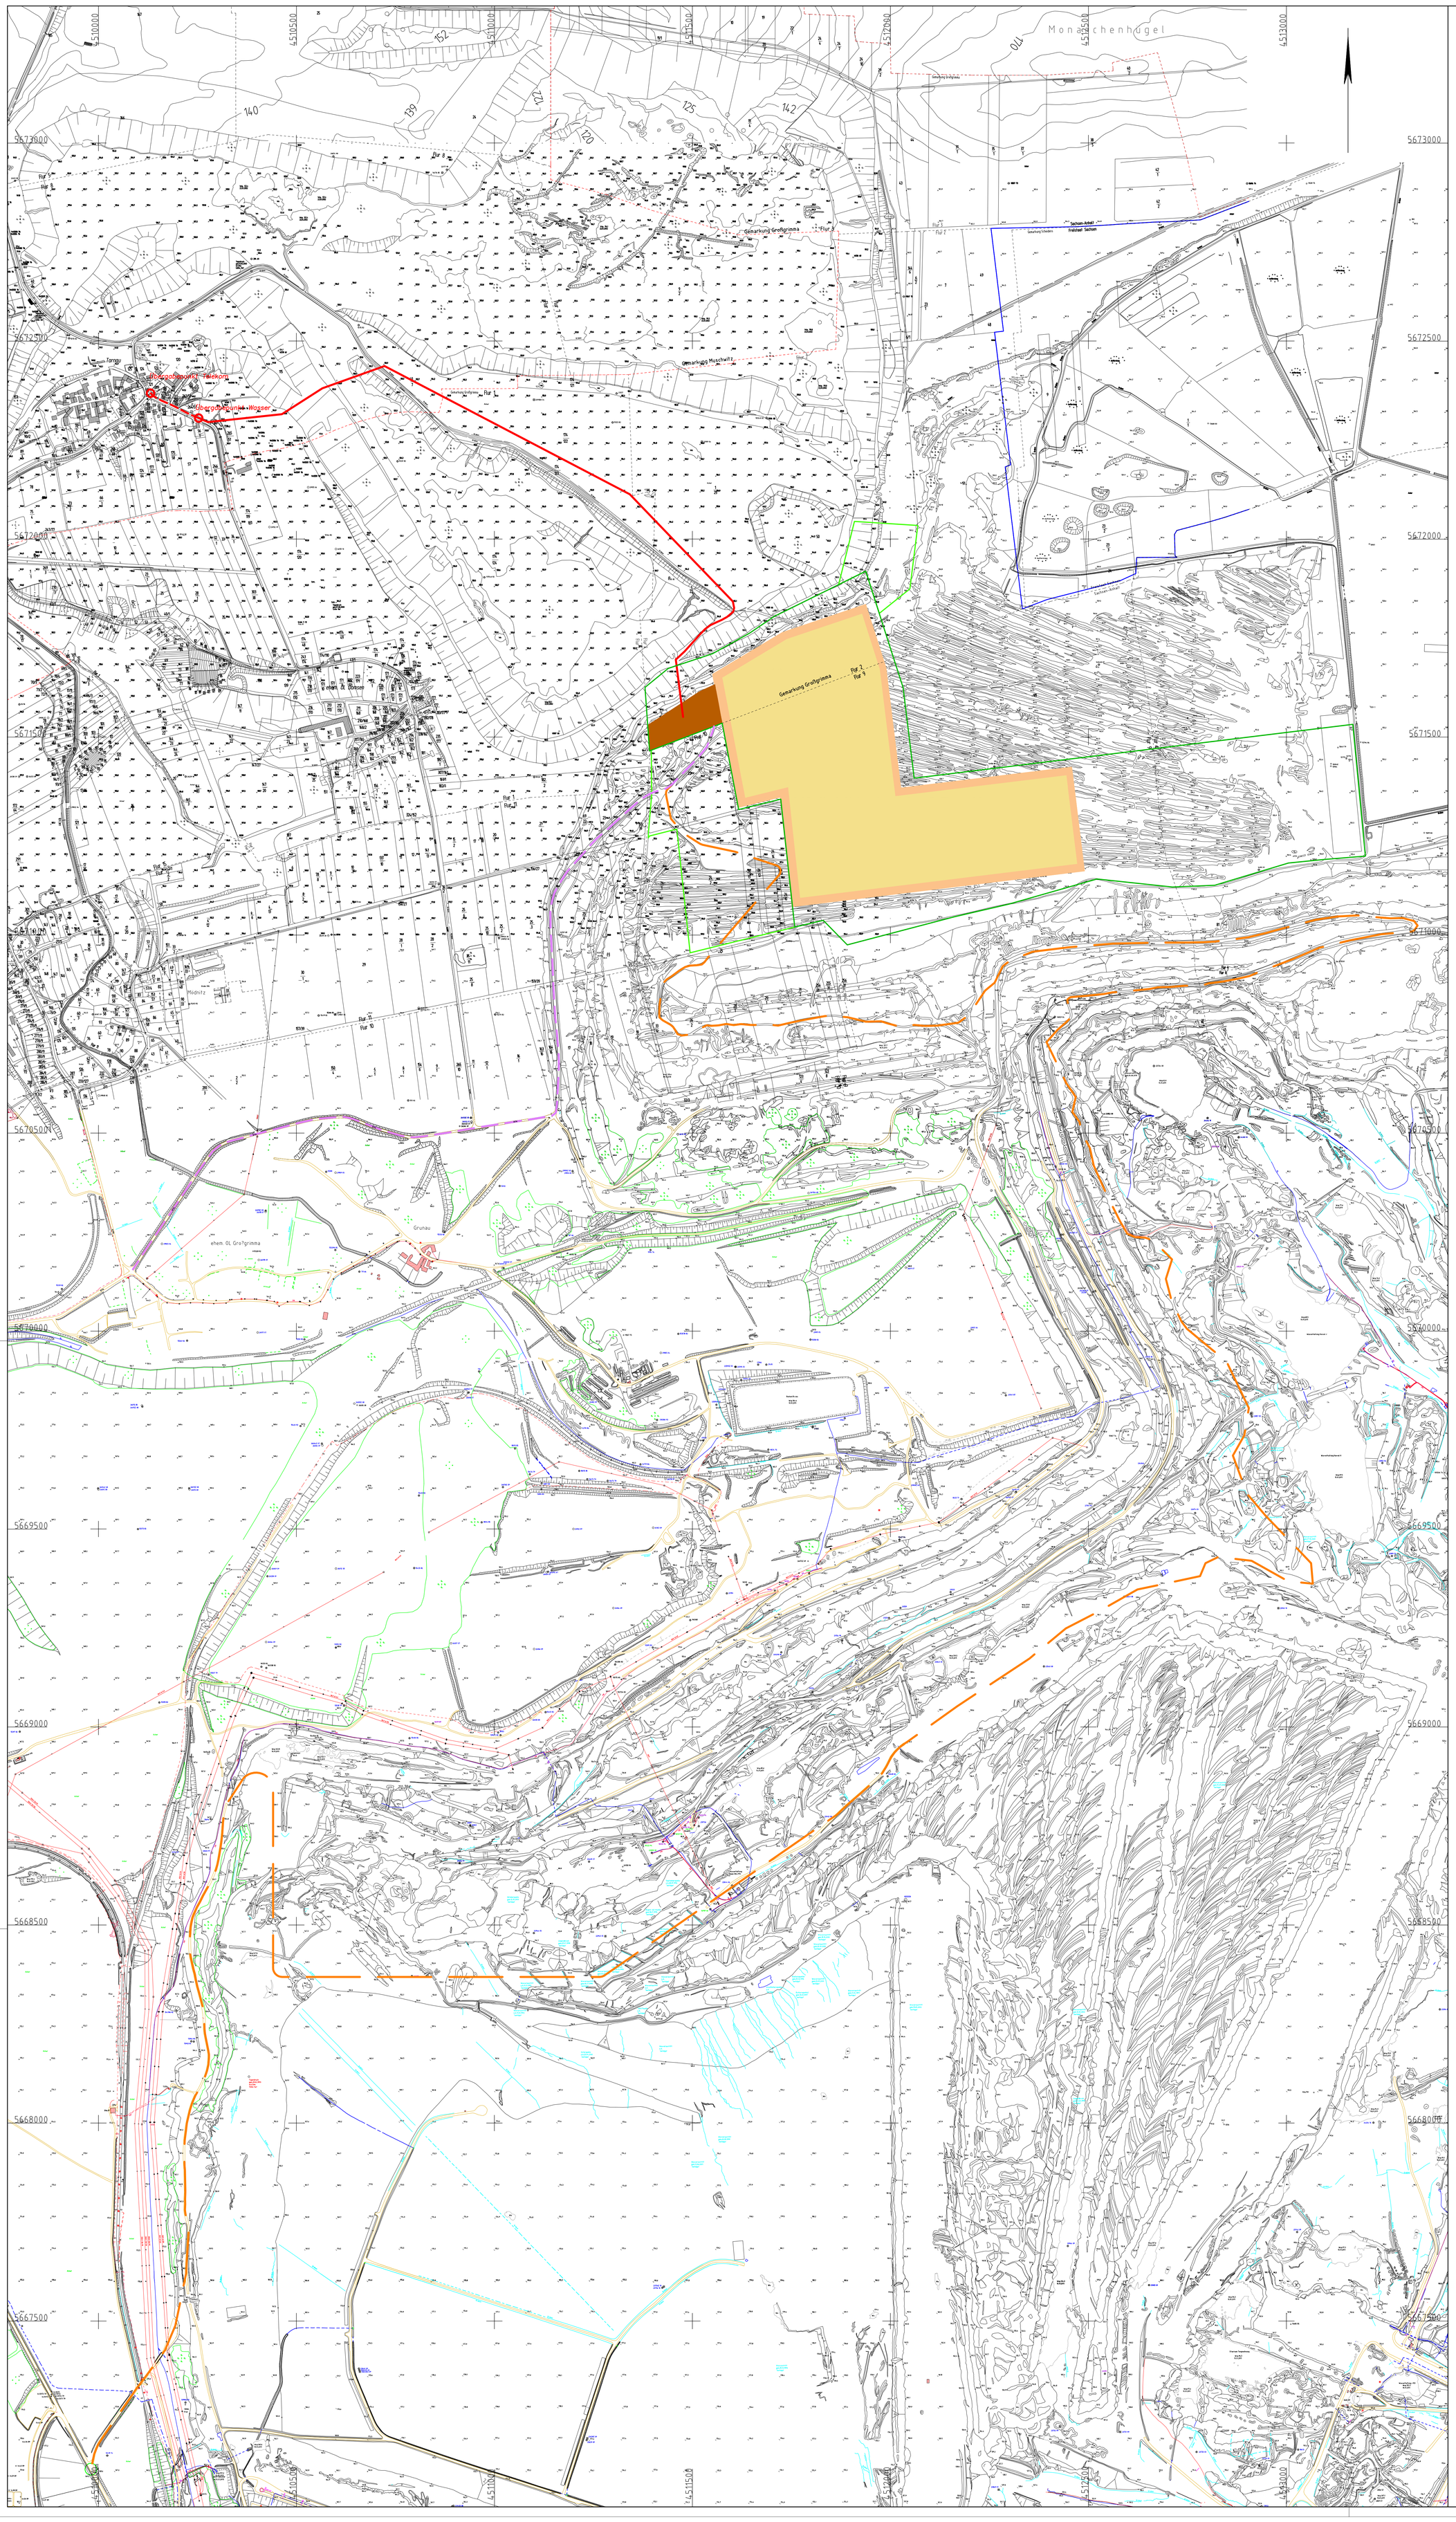

LEGENDE

- Liegenschaftsgrenze MUEG
- zusätzlich erworbene Liegenschaften MUEG
- Aufstandsfläche der Mineralstoffdeponie
- periphere Anlagen (Randdamm)
- Eingangs- und Betriebsbereich
- südliche Zufahrt
- vorhandene Zufahrt
- geplante Medientrasse
- Trasse der Bereitstellung der Medien durch öffentliche Versorger

Darstellung auf der Grundlage der Lage- und Bestandsvermessung durch

Mitteldeutsche Braunkohlengesellschaft mbH
Glück-Auf-Straße 1
06711 Zeitz

MIBRAG

Lagesystem: RD 83; Höhenbezug, Höhensystem: DHHN 1992; Vermessung: 10.01.2011

MUEG Mitteldeutsche Umwelt- und Entsorgung GmbH

PLANER MUEG
Mitteldeutsche Umwelt- und Entsorgung GmbH
Geiseltalstraße 1
06242 Braunsbedra

PROJEKT Antrag auf Planfeststellung
Mineralstoffdeponie Profen-Nord

TITEL Lageplan mit geplanter Erschließungsstraße ab 2019
und geplanten medientechnischen Trassen

Datum	15.09.2015	Maßstab: 1 : 5 000	Anlage: 3.2
Erstellt	Sperlich		
Bearbeiter	Graf		
Geprüft		Projekt-Nr.	

DIESE ZEICHNUNG DARF NUR ZU DEM VORGESEHENEN ZWECK BENUTZT WERDEN. EINE WEITERGABE AN DRITTE ODER EINE VERWENDUNG FÜR ANDERE ZWECKE IST OHNE UNSERE GENEHMIGUNG NICHT ERLAUBT.

M 1:5000

P:\Profen-Nordfeld\Modell 12 - 5.0\35\0.0.0

V:\User\PLANB_PT\Sperlich\Profen\Ds