


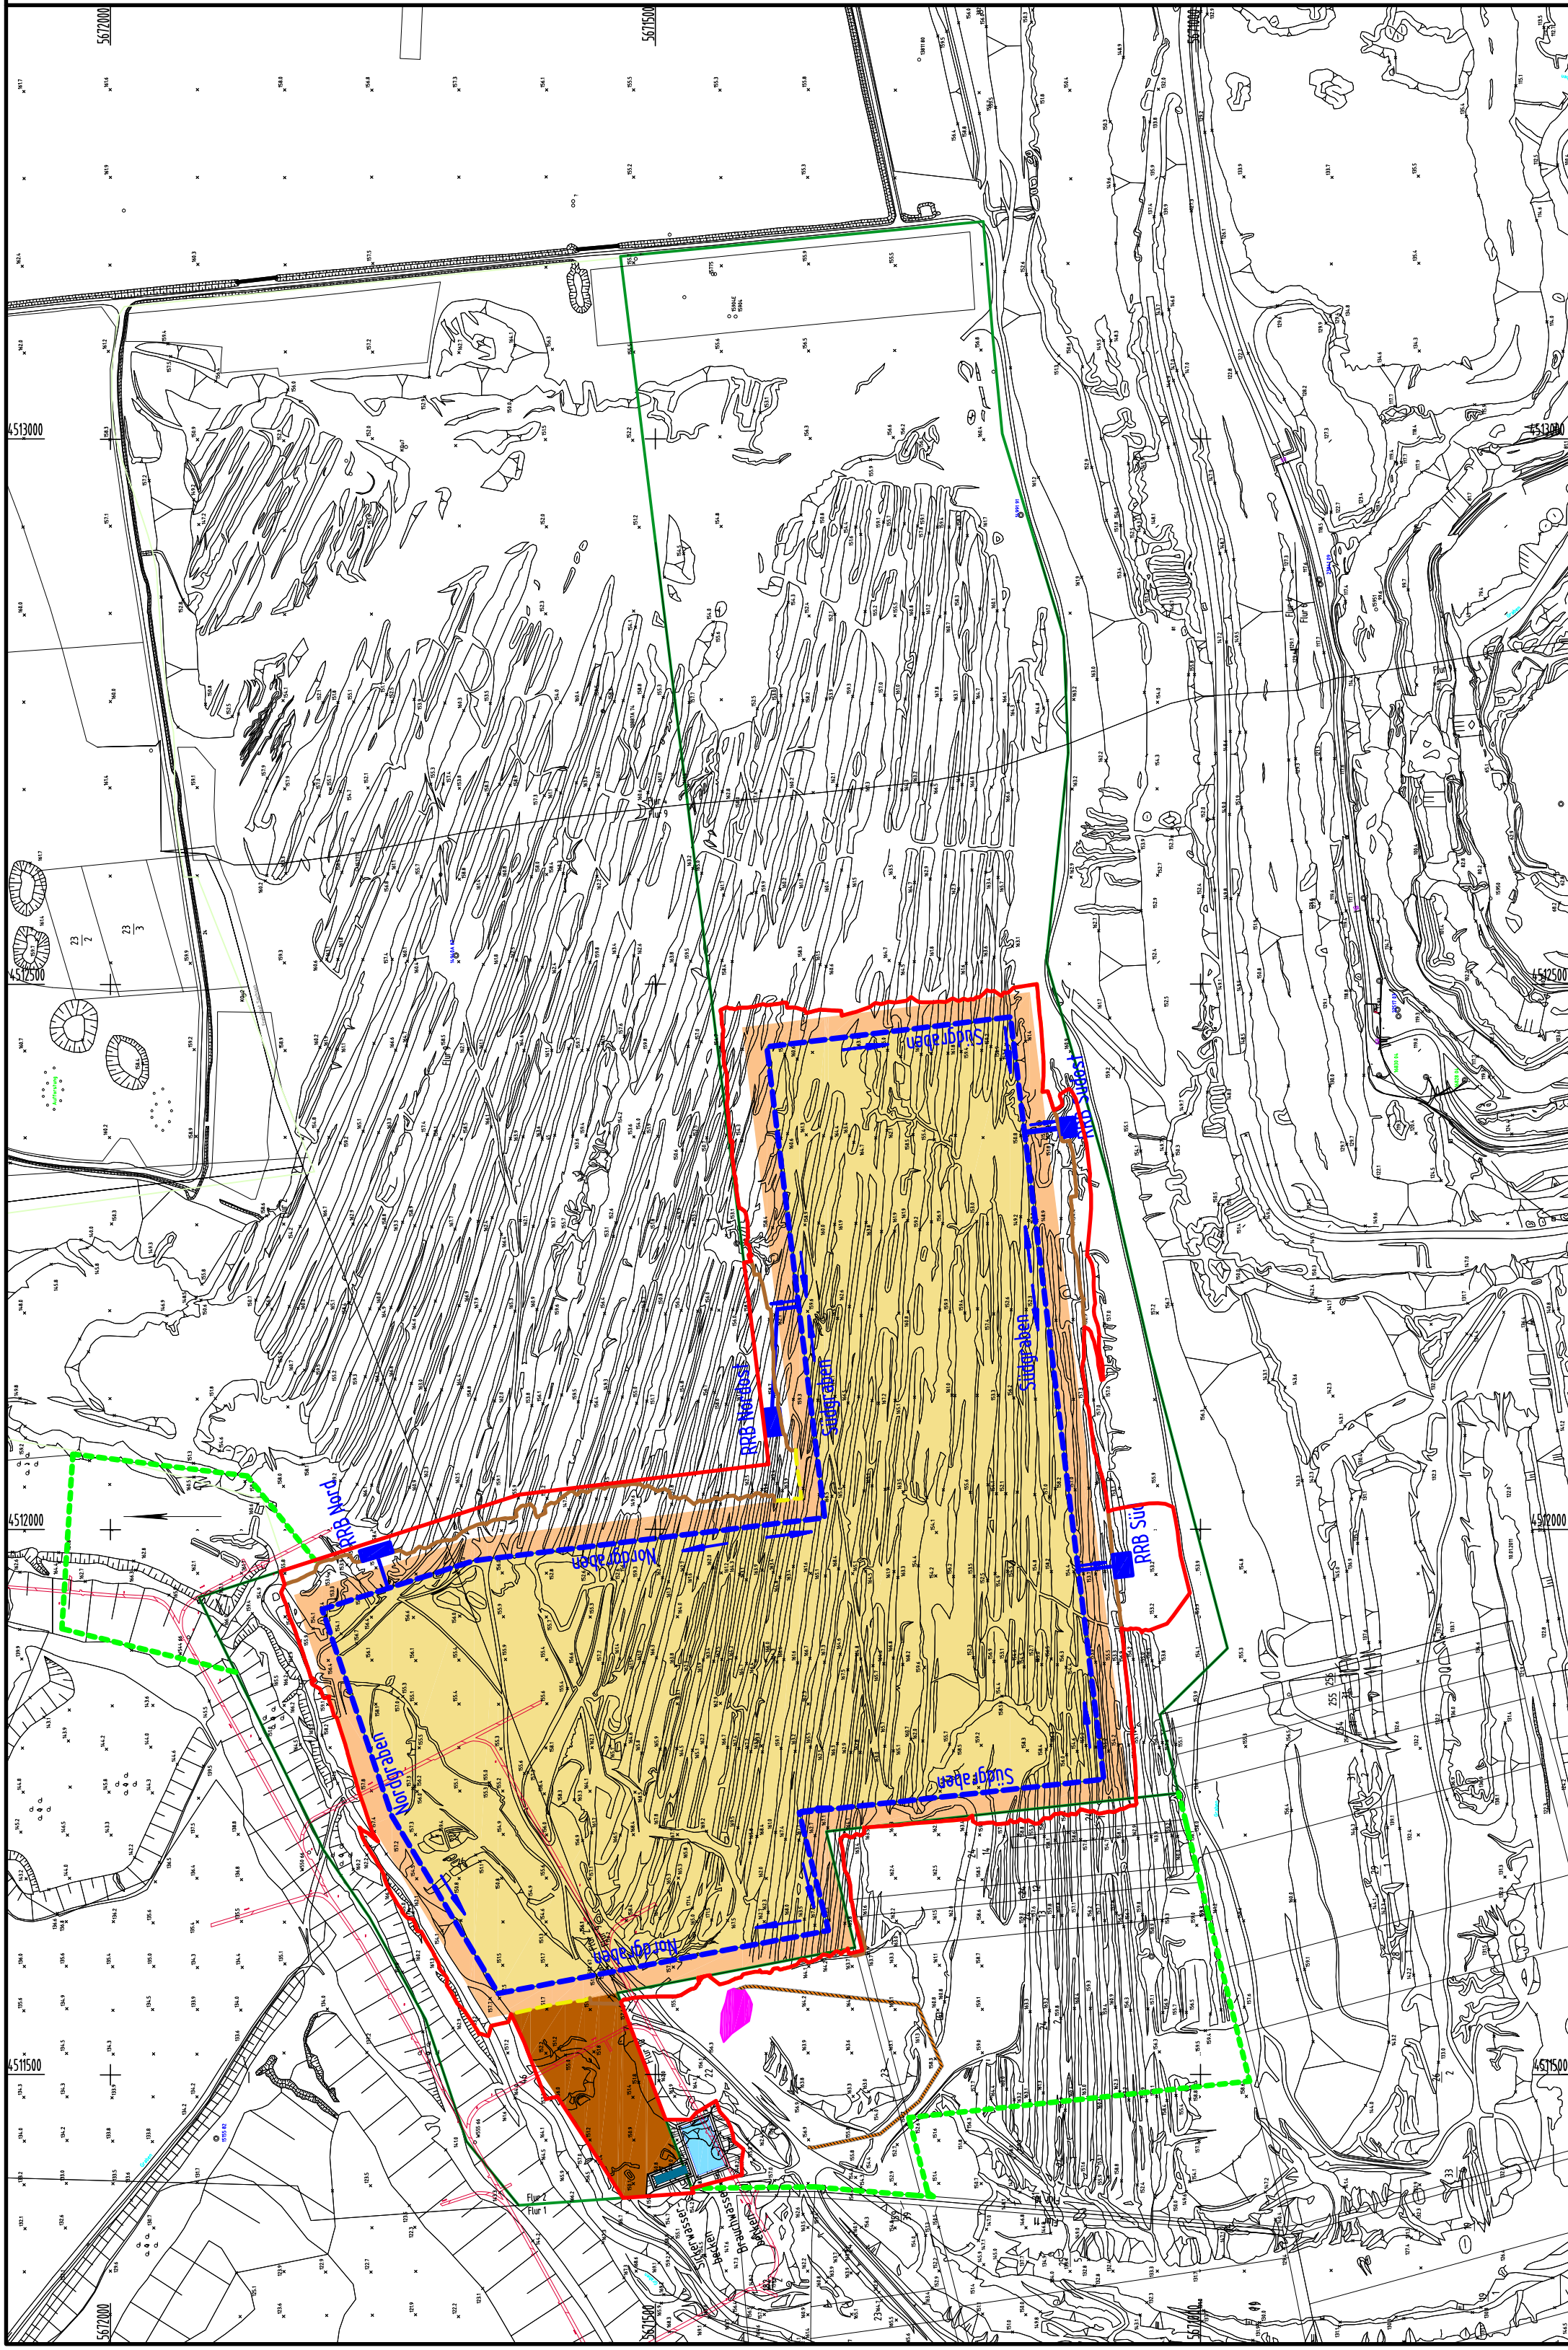


## Legende

- |                                                                                   |                                             |
|-----------------------------------------------------------------------------------|---------------------------------------------|
|  | Liegenschaftsgrenze                         |
|  | zusätzlich erworbene Liegenschaften MUEGG   |
|  | deponieumlaufende Wasserfassungssysteme     |
|  | temporäre Geländeverschnittlinie Abtrag     |
|  | Geländeverschnittlinie Auftrag              |
|  | Plangebiet                                  |
|  | Eingangs-, Betriebs- und Behandlungsbereich |
|  | Mineralstoffdeponie/Ablagerungsbereich      |
|  | periphere Anlagen (Randwall)                |
|  | Versuchsfeld                                |
|  | sonstige Flächen                            |
|  | Zufahrt Versuchsfeld                        |

Darstellung auf der Grundlage der Lage- und Bestandsvermessung durch

Mitteldeutsche  
Braunkohlengesellschaft mbH  
Glück-Auf-Straße 1  
06711 Zeitz

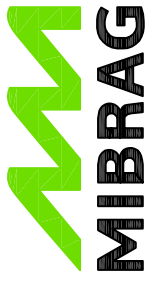

Lagesystem: RD 83; Höhenbezug, Höhensystem: DHHN 1992; Vermessung: 10.01.2011



Mitteldeutsche Umwelt- und Entsorgung GmbH

**PLANER**  
MUEG  
Mitteldeutsche Umwelt- und Entsorgung GmbH  
Geiseltalsraße 1  
06242 Braunsbedra

PROJEKT

TITEL Lapgeplan

|            |            |                     |                |
|------------|------------|---------------------|----------------|
| Datum      | 13.11.2015 | Maßstab:<br>1: 5000 | Anlage:<br>3.3 |
| Erstellt   | Spertlich  |                     |                |
| Bearbeiter | Meiner     |                     |                |
| Geprüft    |            | Projekt-Nr.:        |                |

DIESE ZEICHNUNG DARF NUR ZU DEM VORGESEHENEN ZWECK BENUTZT WERDEN. EINE WEITERGABE AN DRITTE ODER EINE VERWENDUNG FÜR ANDERE ZWECKE IST OHNE UNSERE GENEHMIGUNG NICHT ERLAUBT.