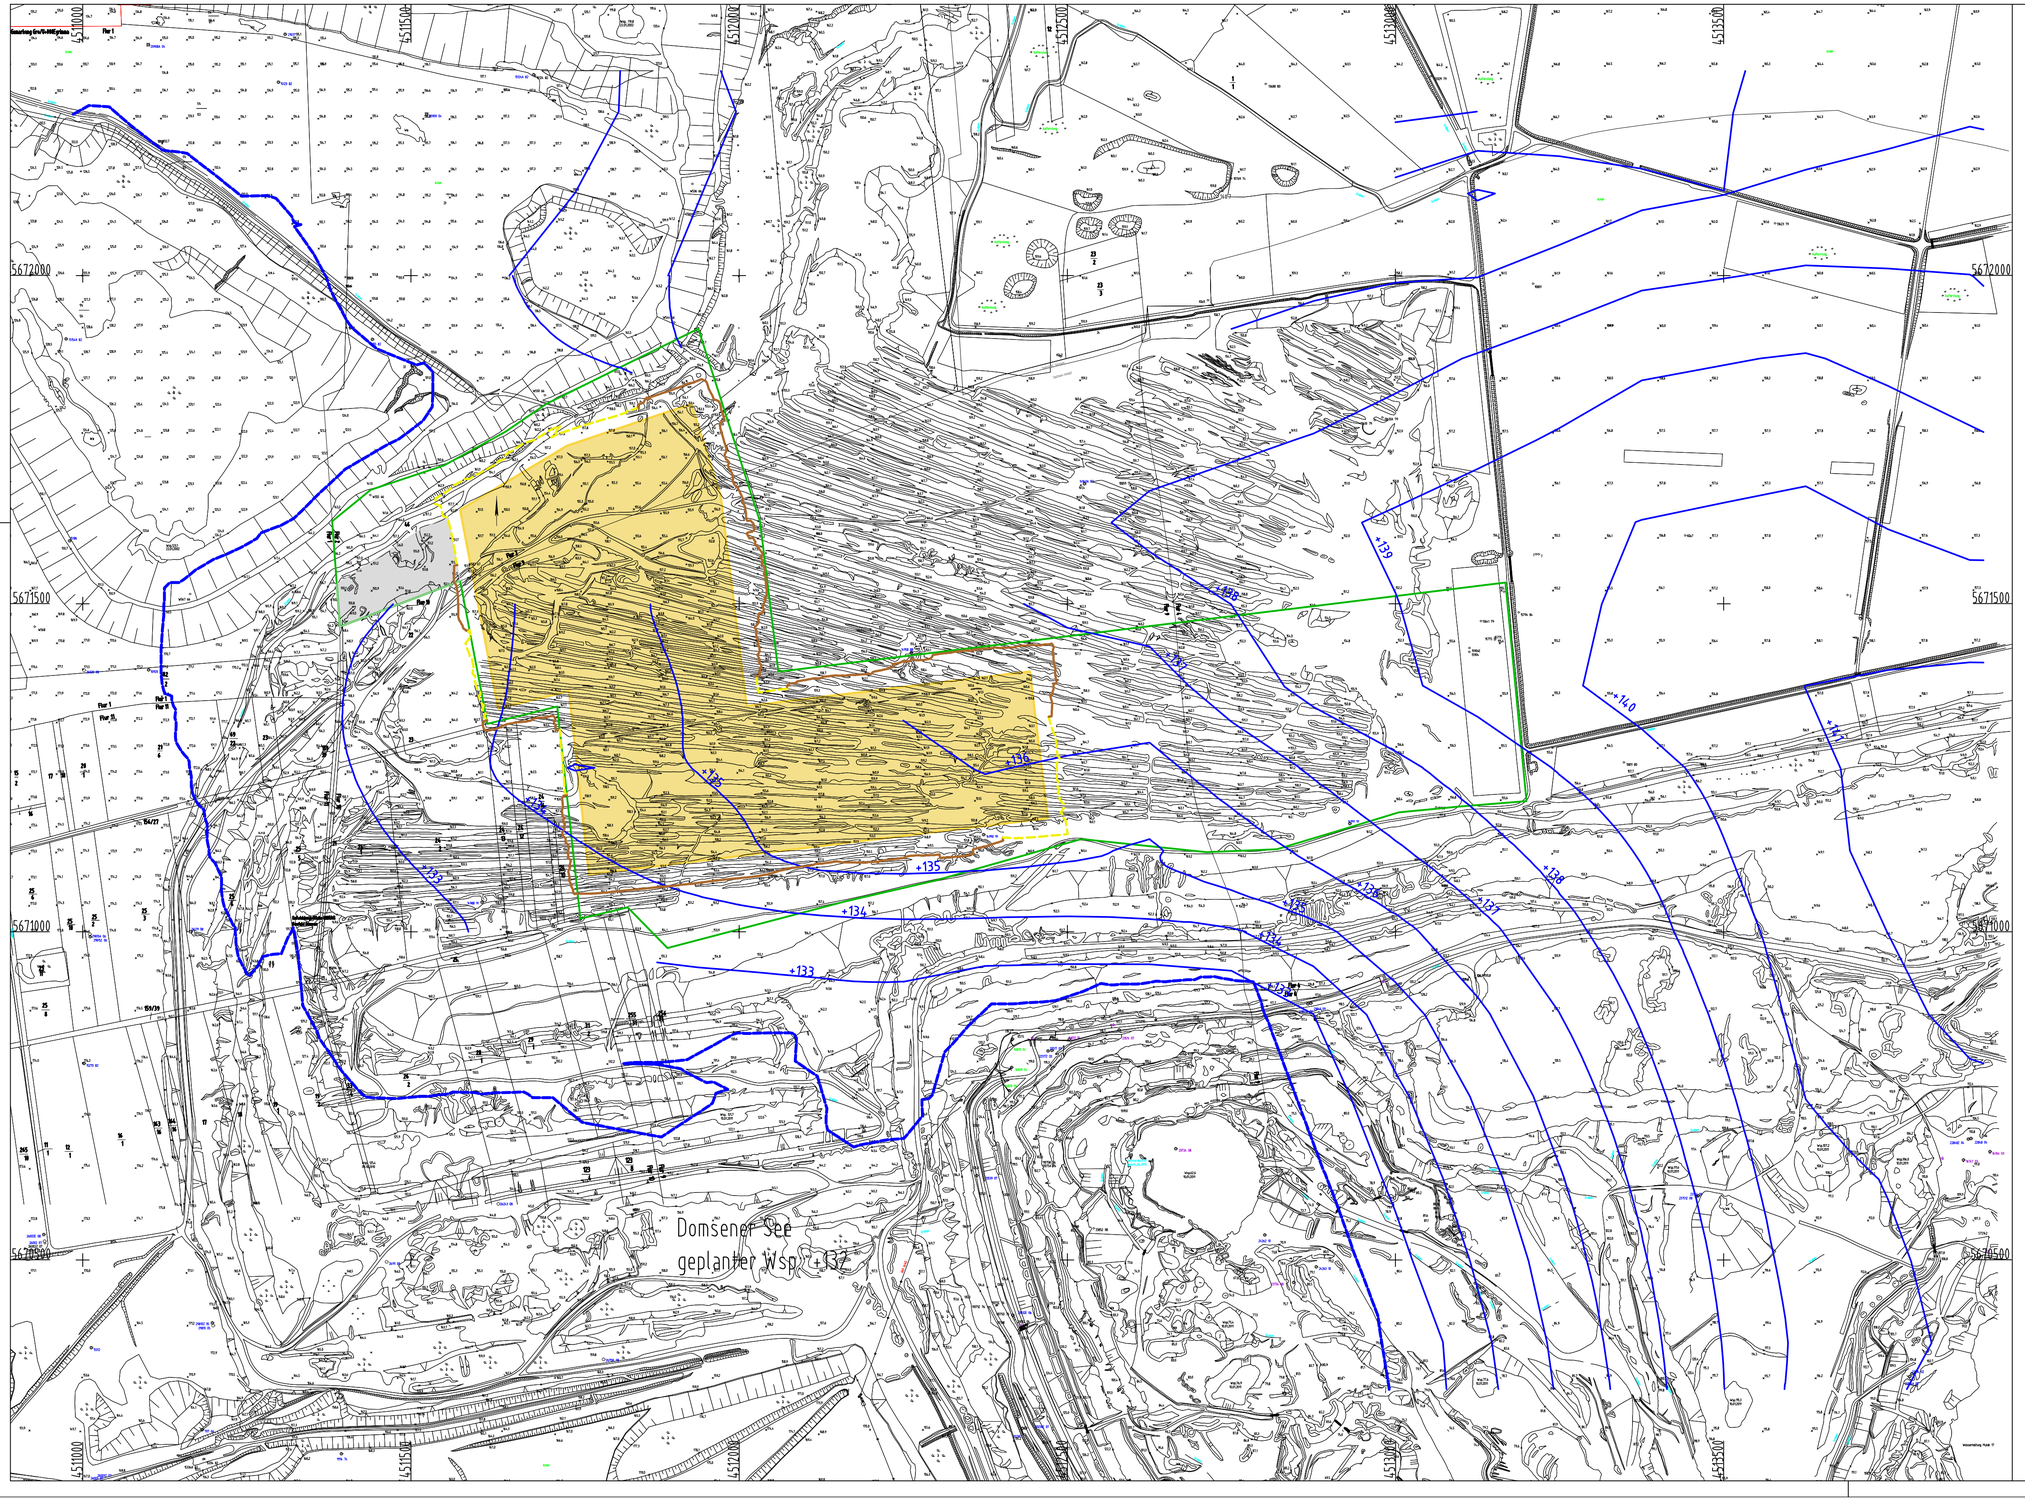

LEGENDE

- Liegenschaftsgrenze MUEG
- temporäre Geländeverschnittlinie Abtrag
- Geländeverschnittlinie Auftrag
- Mineralstoffdeponie
- Eingangs-, Betriebs- und Behandlungsbereich
- +134 Hydroisohypsen
- geplanter Domsener See

Hinweis
Plangrundlage ist die Hydroisohypsendarstellung, welche seitens der MIBRAG bereitgestellt wurde. Die Angaben sind aus der Bearbeitung "Auswertung der stationären Verhältnisse nach Abschluss des Grundwasserwiederanstieges im Bereich des Tagebaues Profen" mit Stand vom 20.12.2012 des Ingenieurbüros für Grundwasser GmbH Leipzig entnommen.

Darstellung auf der Grundlage der Lage- und Bestandsvermessung durch

Mitteldeutsche
Braunkohlengesellschaft mbH
Glück-Auf-Straße 1
06711 Zeitz

MIBRAG

Lagesystem: RD 83; Höhenbezug, Höhensystem: DHHN 1992; Vermessung: 10.01.2011

MUEG *Mitteldeutsche Umwelt- und Entsorgung GmbH*

PLANER	MUEG Mitteldeutsche Umwelt- und Entsorgung GmbH Geiseltalstraße 1 06242 Braunsbedra
PROJEKT	Antrag auf Planfeststellung Mineralstoffdeponie Profen-Nord
TITEL	Hydroisohypsen des oberen Grundwasserleiters im stationären Strömungszustand 2100 Auswertung Stand: 20.12.2012

Datum	16.12.2014	Maßstab : 1 : 5000	Anlage : 3.4
Erstellt	Sperlich		
Bearbeiter	Meixner	Projekt-Nr.	
Geprüft			

DIESE ZEICHNUNG DARF NUR ZU DEM VORGESEHENEN ZWECK BENUTZT WERDEN. EINE WEITERGABE AN DRITTE ODER EINE VERWENDUNG FÜR ANDERE ZWECKE IST OHNE UNSERE GENEHMIGUNG NICHT ERLAUBT.

M 1 : 5000

P:\Profen Nord\Meixner\Hydrol. 18122814 / 0843

X:\Autocad\Profen-Nord\Hydroisohypsen