


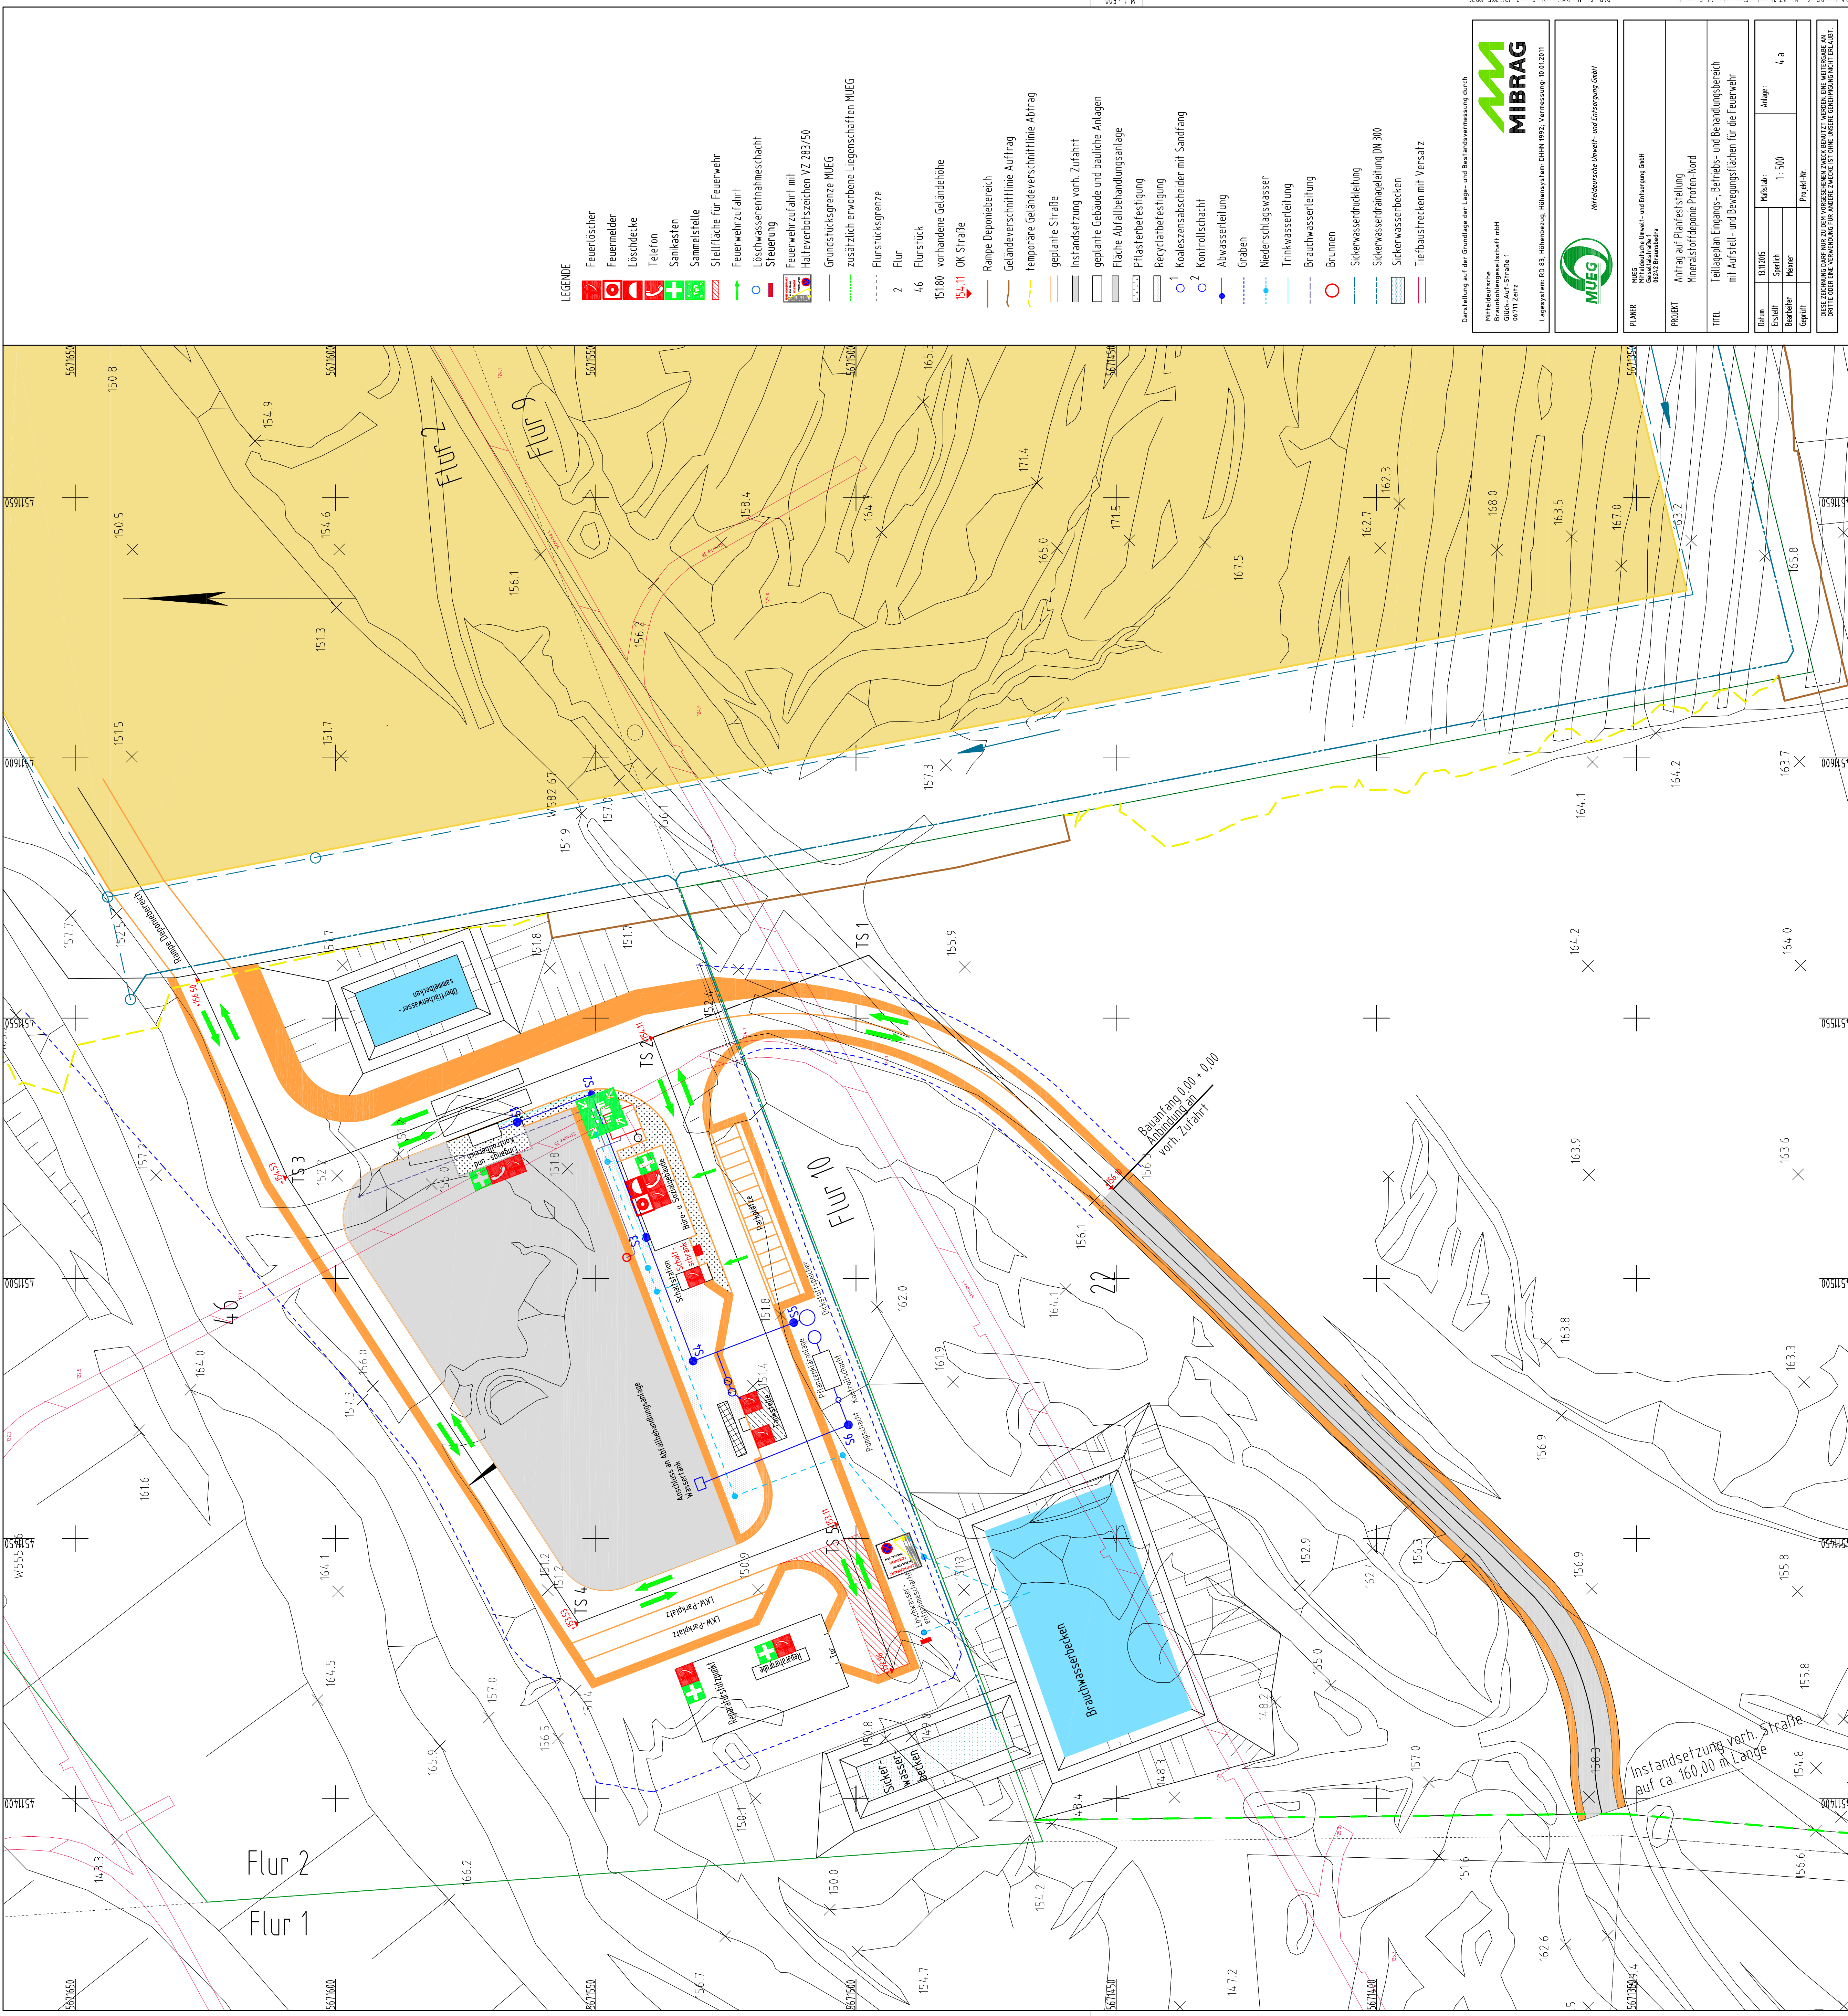

- LEGENDE**
- Feuerlöscher
 - Feuermelder
 - Löschdecke
 - Telefon
 - Sanikasten
 - Sammelstelle
 - Stellfläche für Feuerwehr
 - Feuerwehrrufahrt
 - Löschwasserentnahmeschacht
 - Steuerung
 - Feuerwehrrufahrt mit Halteverbotsschildern VZ 283/50
 - Grundstücksgrenze MUEG
 - zusätzlich erworbene Liegenschaften MUEG
 - Flurstücksgrenze
 - 2 Flur
 - 46 Flurstück
 - 151.80 vorhandene Geländehöhe
 - 154.11 OK Straße
 - Rampe Deponiebereich
 - Geländeverschnittlinie Auftrag
 - temporäre Geländeverschnittlinie Abtrag
 - geplante Straße
 - Instandsetzung vorh. Zufahrt
 - geplante Gebäude und bauliche Anlagen
 - Fläche Abfallbehandlungsanlage
 - Plasterbefestigung
 - Recyclatbefestigung
 - 1 Koaleszenzabscheider mit Sandfang
 - 2 Kontrollschacht
 - Abwasserleitung
 - Graben
 - Niederschlagswasser
 - Trinkwasserleitung
 - Brauchwasserleitung
 - Brunnen
 - Sickerwasserdruckleitung
 - Sickerwasserdrainageleitung DN 300
 - Sickerwasserbecken
 - Tiefbaurecken mit Versatz

Darstellung auf der Grundlage der Lage- und Bestandsvermessung durch:

MIBRAG
MIBRAG AG
Brennerei- und Erzeugungs GmbH
Glockenstraße 1
06117 Zeitz

Lageplan RD 83, Höhenbezug: Normsystem: DNM 1992, Vermessung: 10.02.2011

MUEG
Mineralische Umwelt- und Erzeugungs GmbH

PLAN
MUEG Mineralische Umwelt- und Erzeugungs GmbH
Glockenstraße 1
06117 Zeitz

PROJEKT
Antrag auf Planfeststellung
Mineralische Umwelt- und Erzeugungs GmbH

TITEL
Teilgelände Eingangs-, Betriebs- und Behandlungsbereich
mit Aufstell- und Bewegungsflächen für die Feuerwehre

Datum	Erstellt	Geprüft	Revisor	Projekt-Nr.	Maßstab	Blatt-Nr.
13.12.2015					1:500	4 a

Diese Zeichnung darf nur zu dem Zweck verwendet werden, den sie zum Zweck der Herstellung der Anlage dient. Jede andere Verwendung ist ohne unsere Genehmigung nicht erlaubt.