


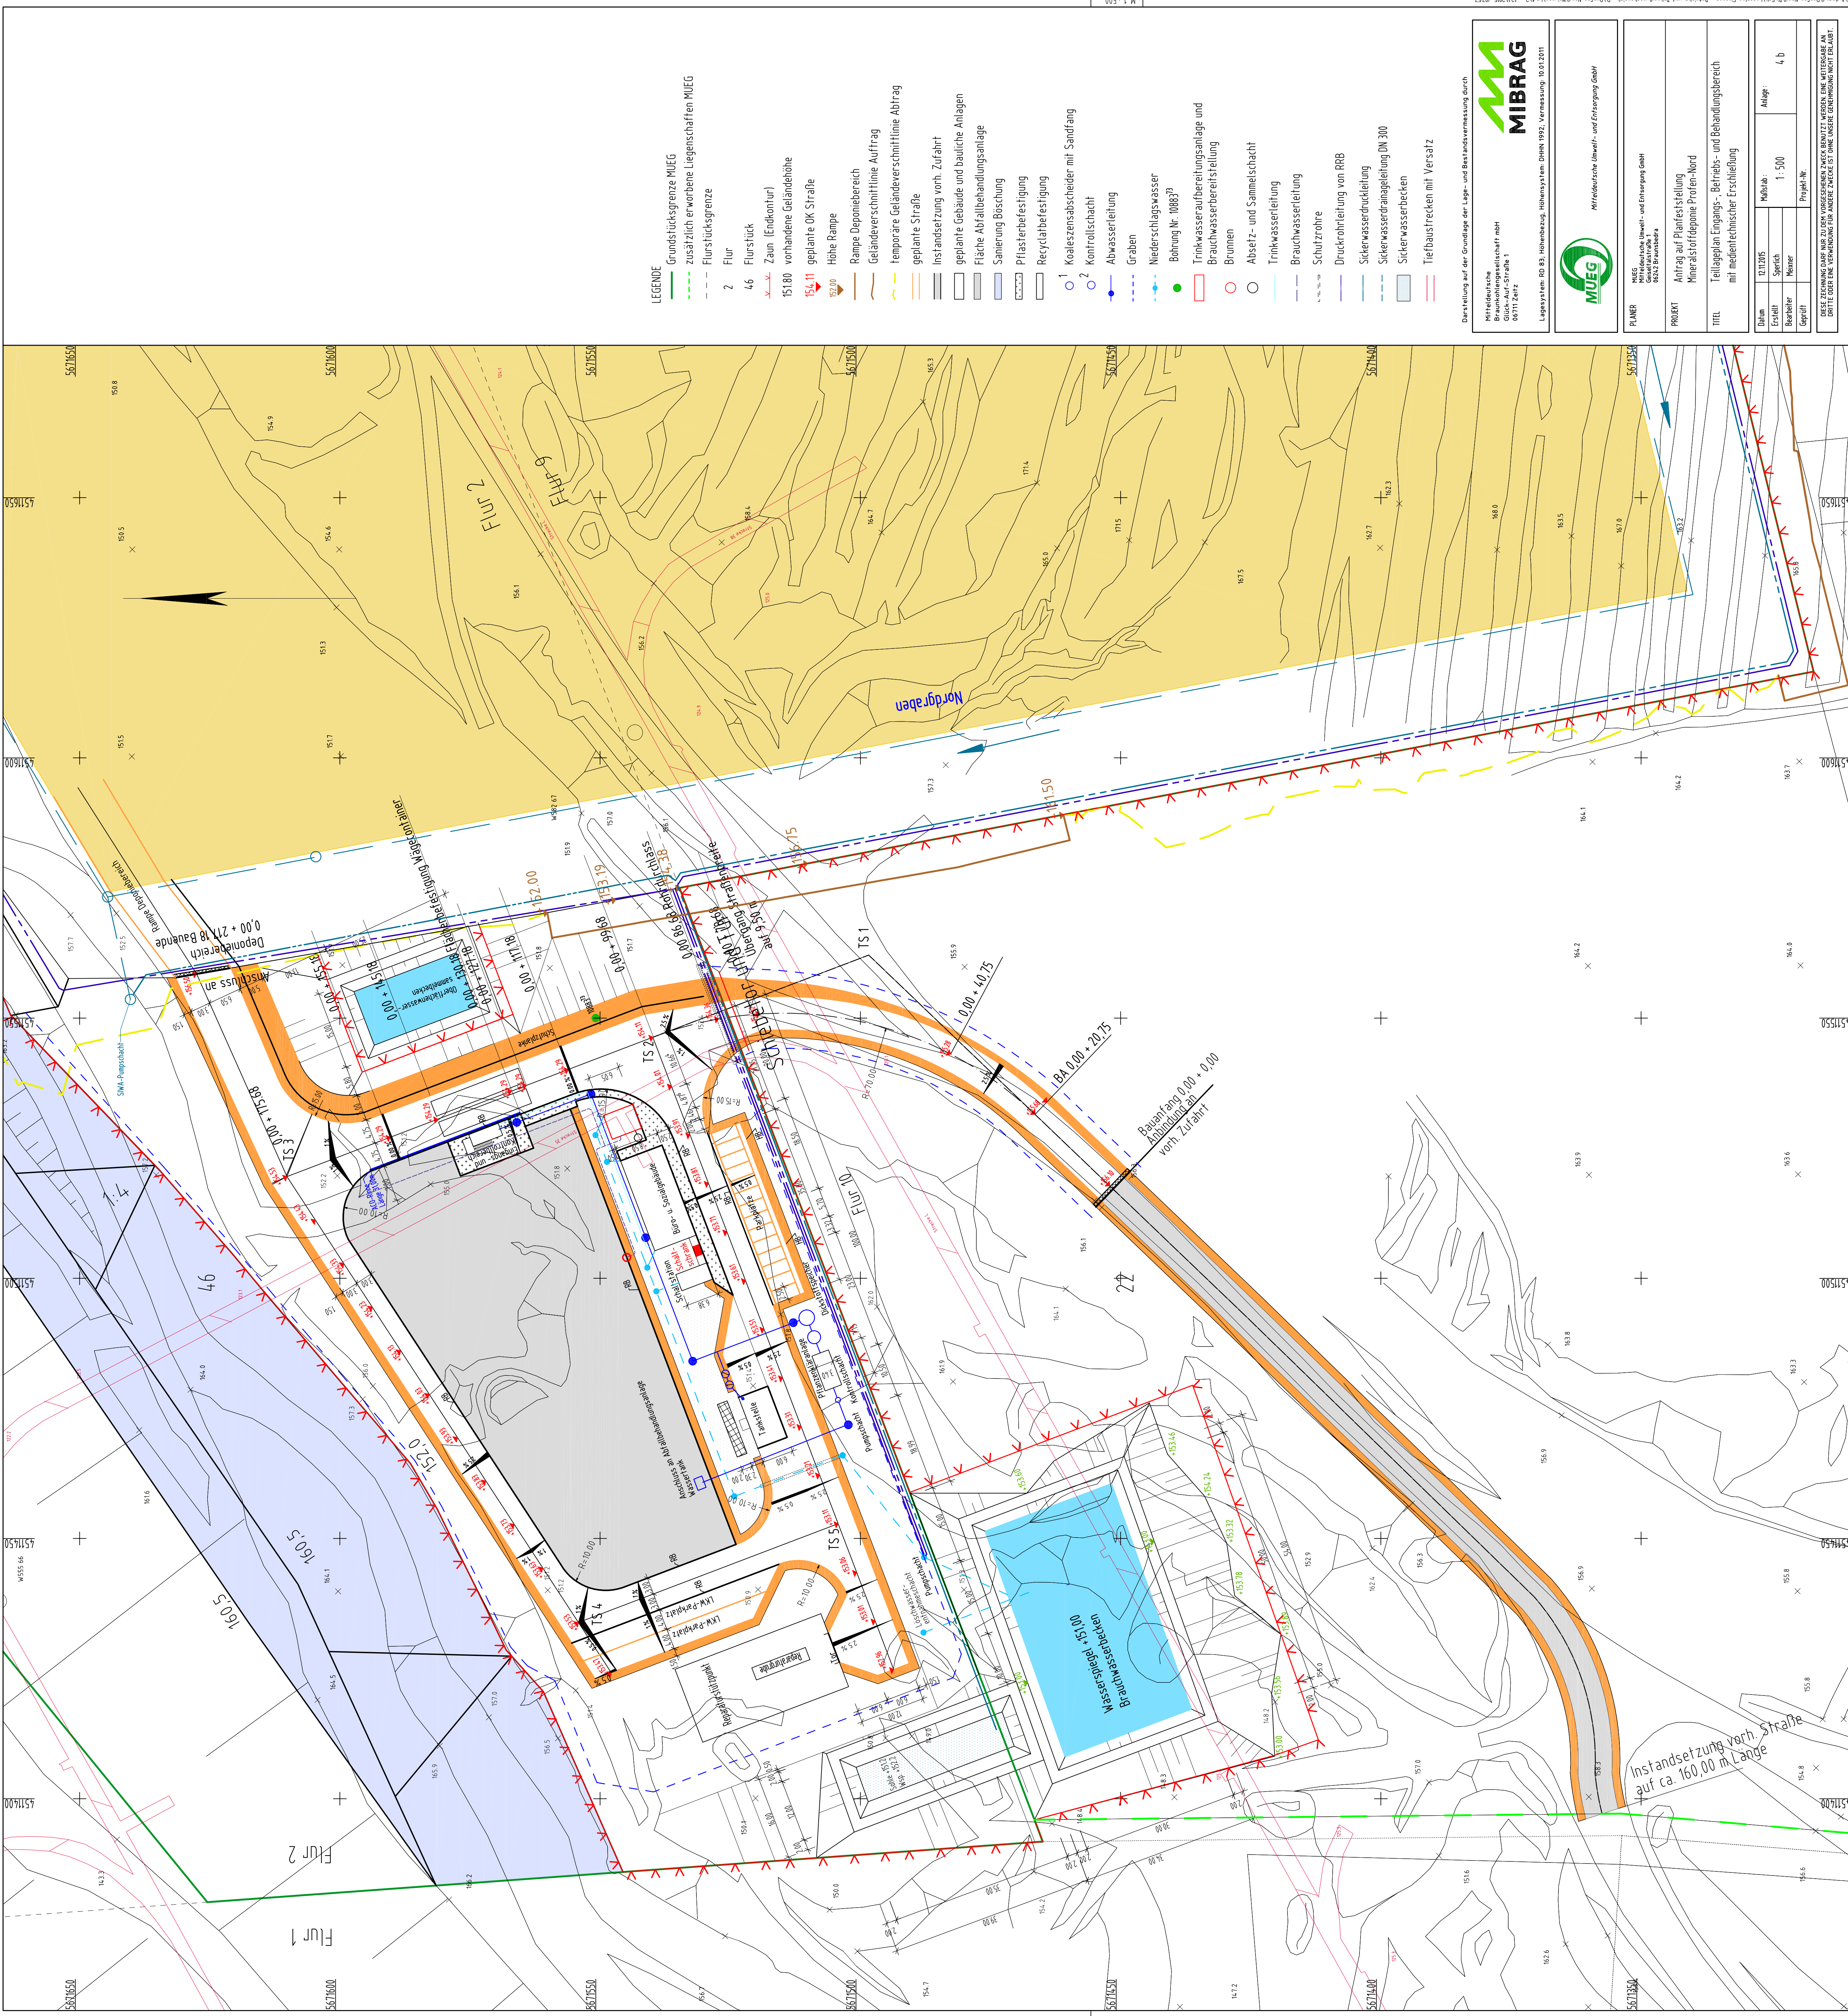

- LEGENDE
- Grundstücksgrenze MUEG
 - zusätzlich erworbene Liegenschaften MUEG
 - Flurstücksgrenze
 - 2 Flur
 - 46 Flurstück
 - 15180 vorhandene Geländehöhe
 - 154.11 geplante OK Straße
 - 152.00 Höhe Rampe
 - Rampe Deponebereich
 - Geländeverschnittlinie Auftrag
 - Temporäre Geländeverschnittlinie Abtrag
 - geplante Straße
 - Instandsetzung vorh. Zufahrt
 - geplante Gebäude und bauliche Anlagen
 - Fläche Abfallbehandlungsanlage
 - Sanierung Böschung
 - Pflasterbefestigung
 - Recycatbefestigung
 - 1 Koaleszenzabscheider mit Sandfang
 - 2 Kontrollschacht
 - Abwasserleitung
 - Graben
 - Niederschlagswasser
 - Bohrung Nr. 10883³⁾
 - Trinkwasseraufbereitungsanlage und Brauchwasserbereitstellung
 - Brunnen
 - Absetz- und Sammeltschacht
 - Trinkwasserleitung
 - Brauchwasserleitung
 - Schutzrinne
 - Druckrohrleitung von RRB
 - Sickerwasserdruckleitung
 - Sickerwasserdrainageleitung DN 300
 - Sickerwasserbecken
 - Tiefbaustrecken mit Versatz

Darstellung auf der Grundlage der Lage- und Bestandsvermessung durch:

MIBRAG




Maßstab: 1:500
Blatt: 4 b

