


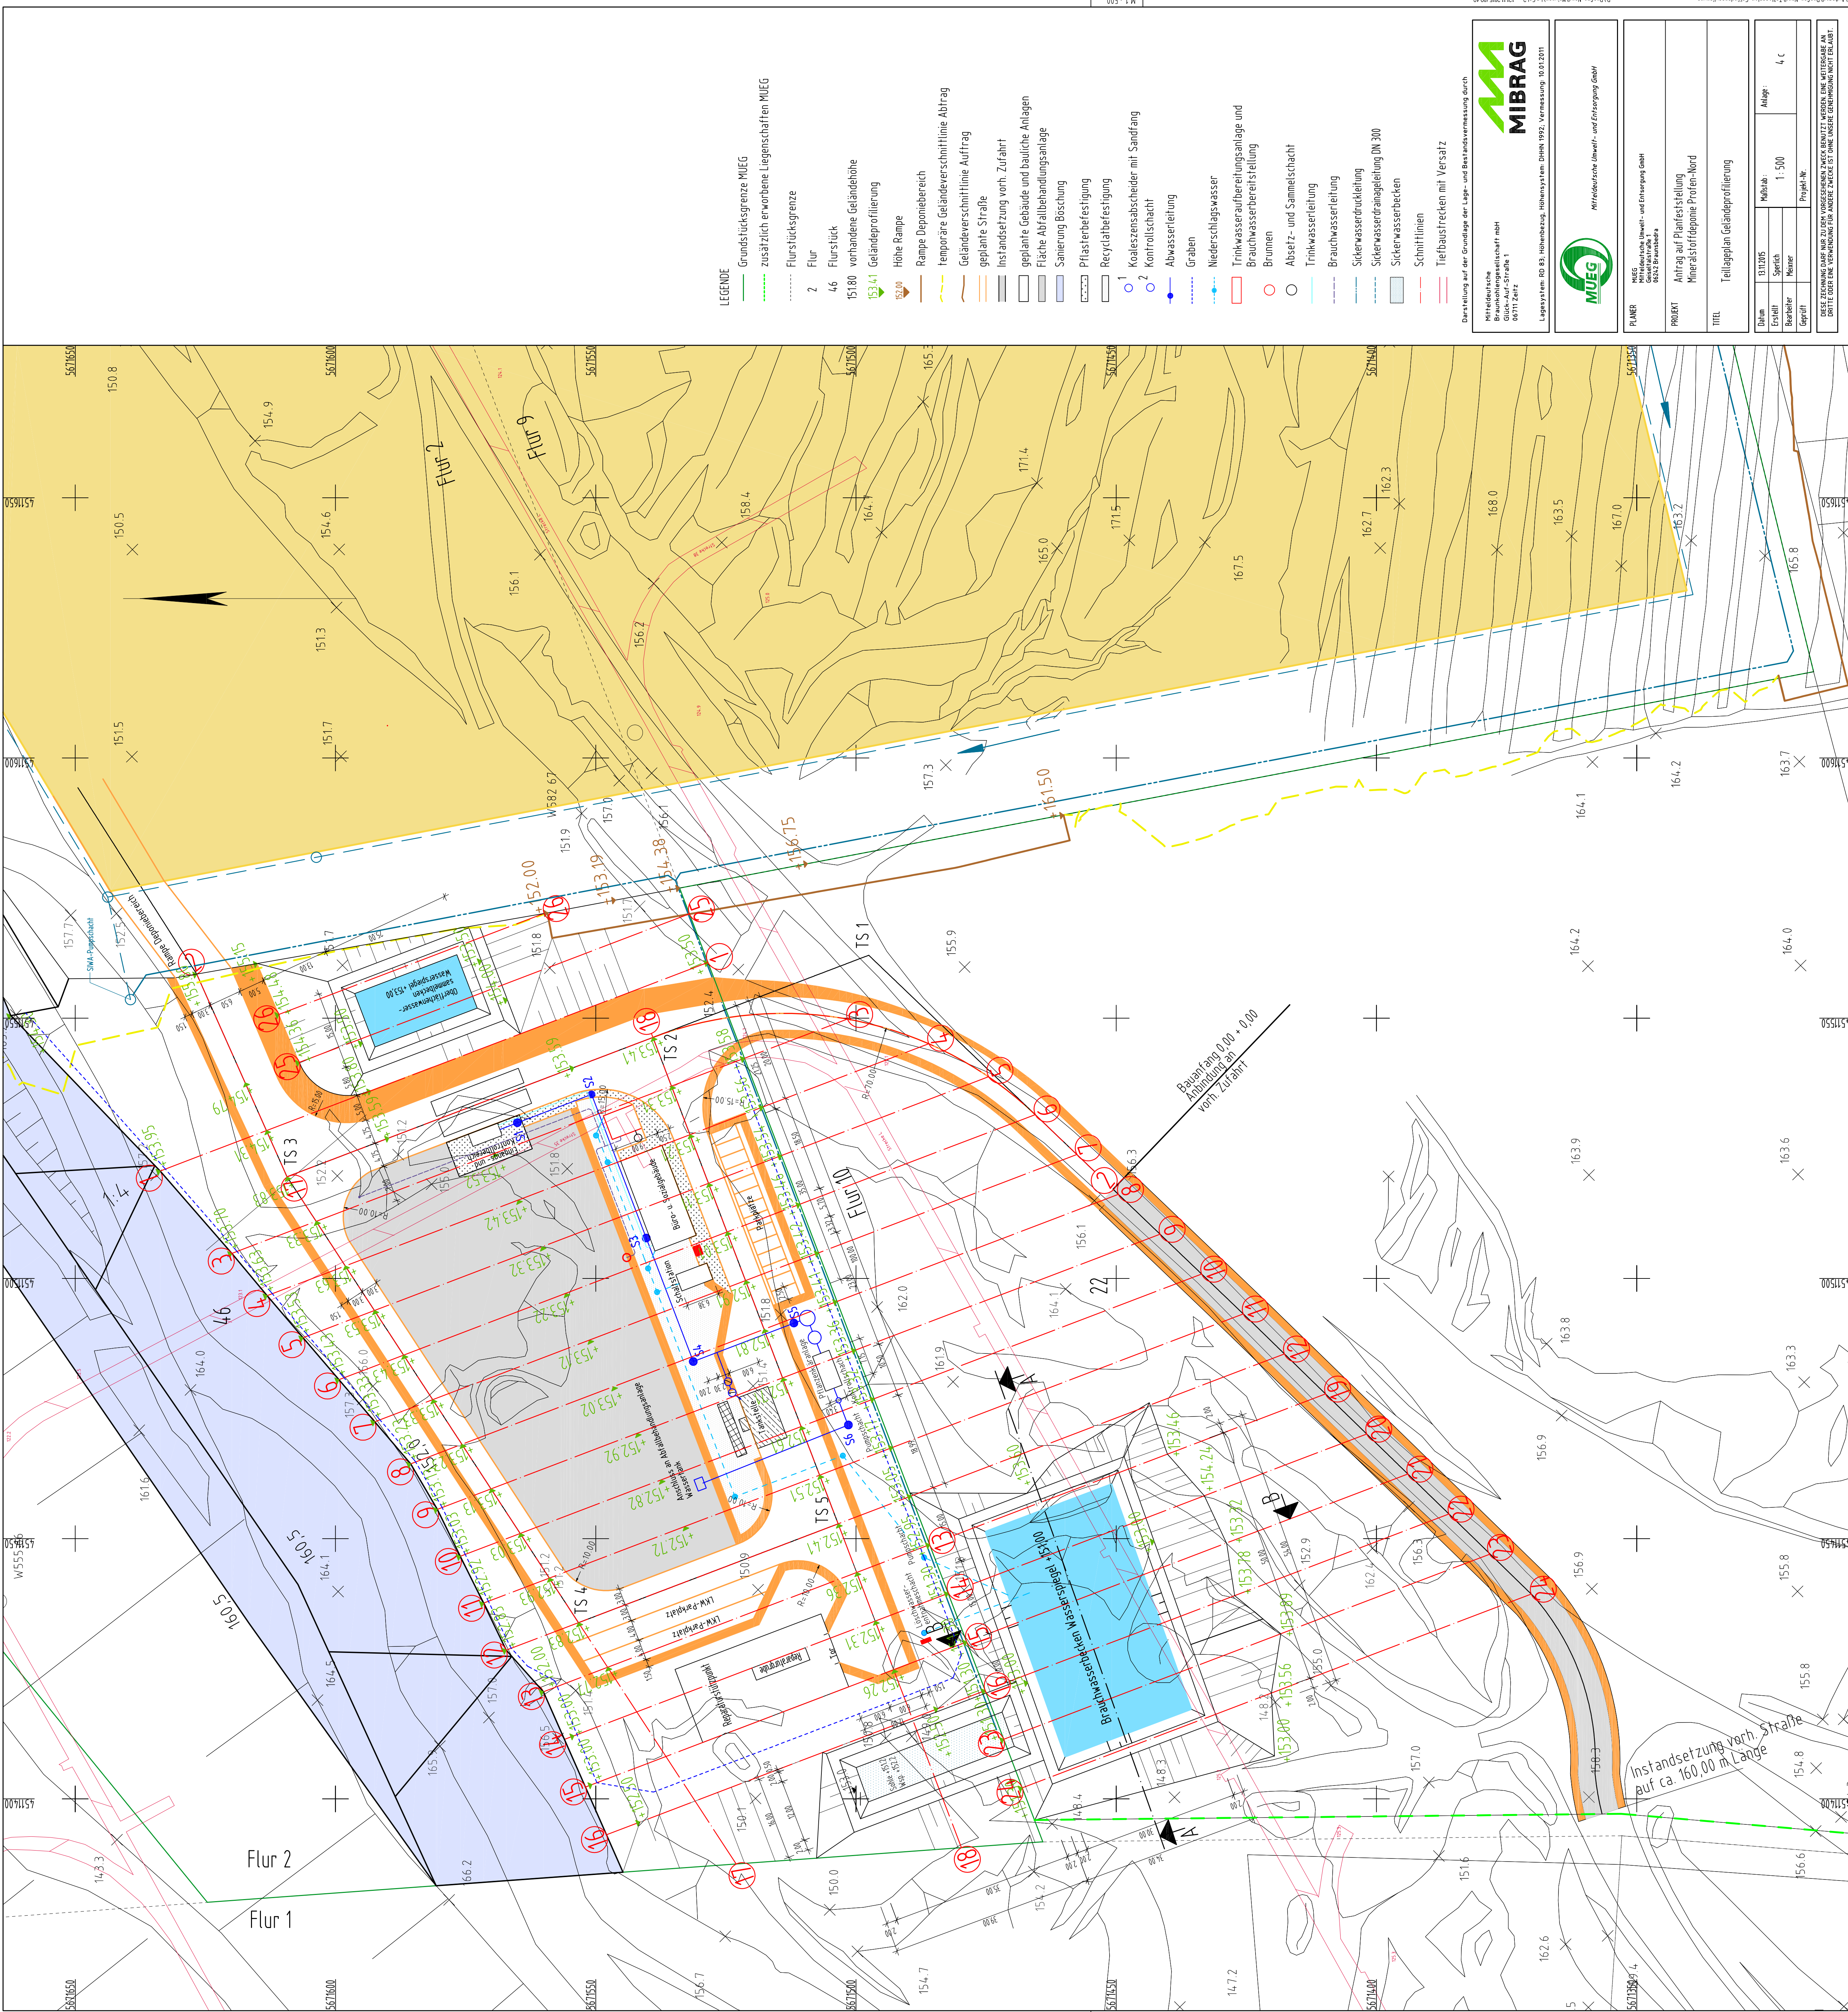

- LEGENDE
- Grundstücksgrenze MUEG
 - zusätzlich erworbene Liegenschaften MUEG
 - Flurstücksgrenze
 - 2 Flur
 - 46 Flurstück
 - 15180 vorhandene Geländehöhe
 - 153.44 Geländeprofilierung
 - Rampe Deponebereich
 - temporäre Geländeverschnittlinie Abtrag
 - Geländeverschnittlinie Auftrag
 - geplante Straße
 - Instandsetzung vorh. Zufahrt
 - geplante Gebäude und bauliche Anlagen
 - Fläche Abfallbehandlungsanlage
 - Sanierung Böschung
 - Plasterbefestigung
 - Recyclatbefestigung
 - 1 Koaleszenzabscheider mit Sandfang
 - 2 Kontrollschacht
 - Abwasserleitung
 - Graben
 - Niederschlagswasser
 - Trinkwasseraufbereitungsanlage und Brauchwasserbereitstellung
 - Brunnen
 - Absetz- und Sammelsticht
 - Trinkwasserleitung
 - Brauchwasserleitung
 - Sicherwasserdruckleitung
 - Sicherwasserdrainageleitung DN 300
 - Sicherwasserbecken
 - Schnittlinien
 - Tiefbaustrecken mit Versatz

Darstellung auf der Grundlage der Lage- und Bestandsvermessung durch:

MIBRAG



PLAN: MUEG, Deutsche Umwelt- und Entsorgung GmbH
PROJEKT: Antrag auf Planfeststellung
Mineralstoffdeponie Proten-Nord



