


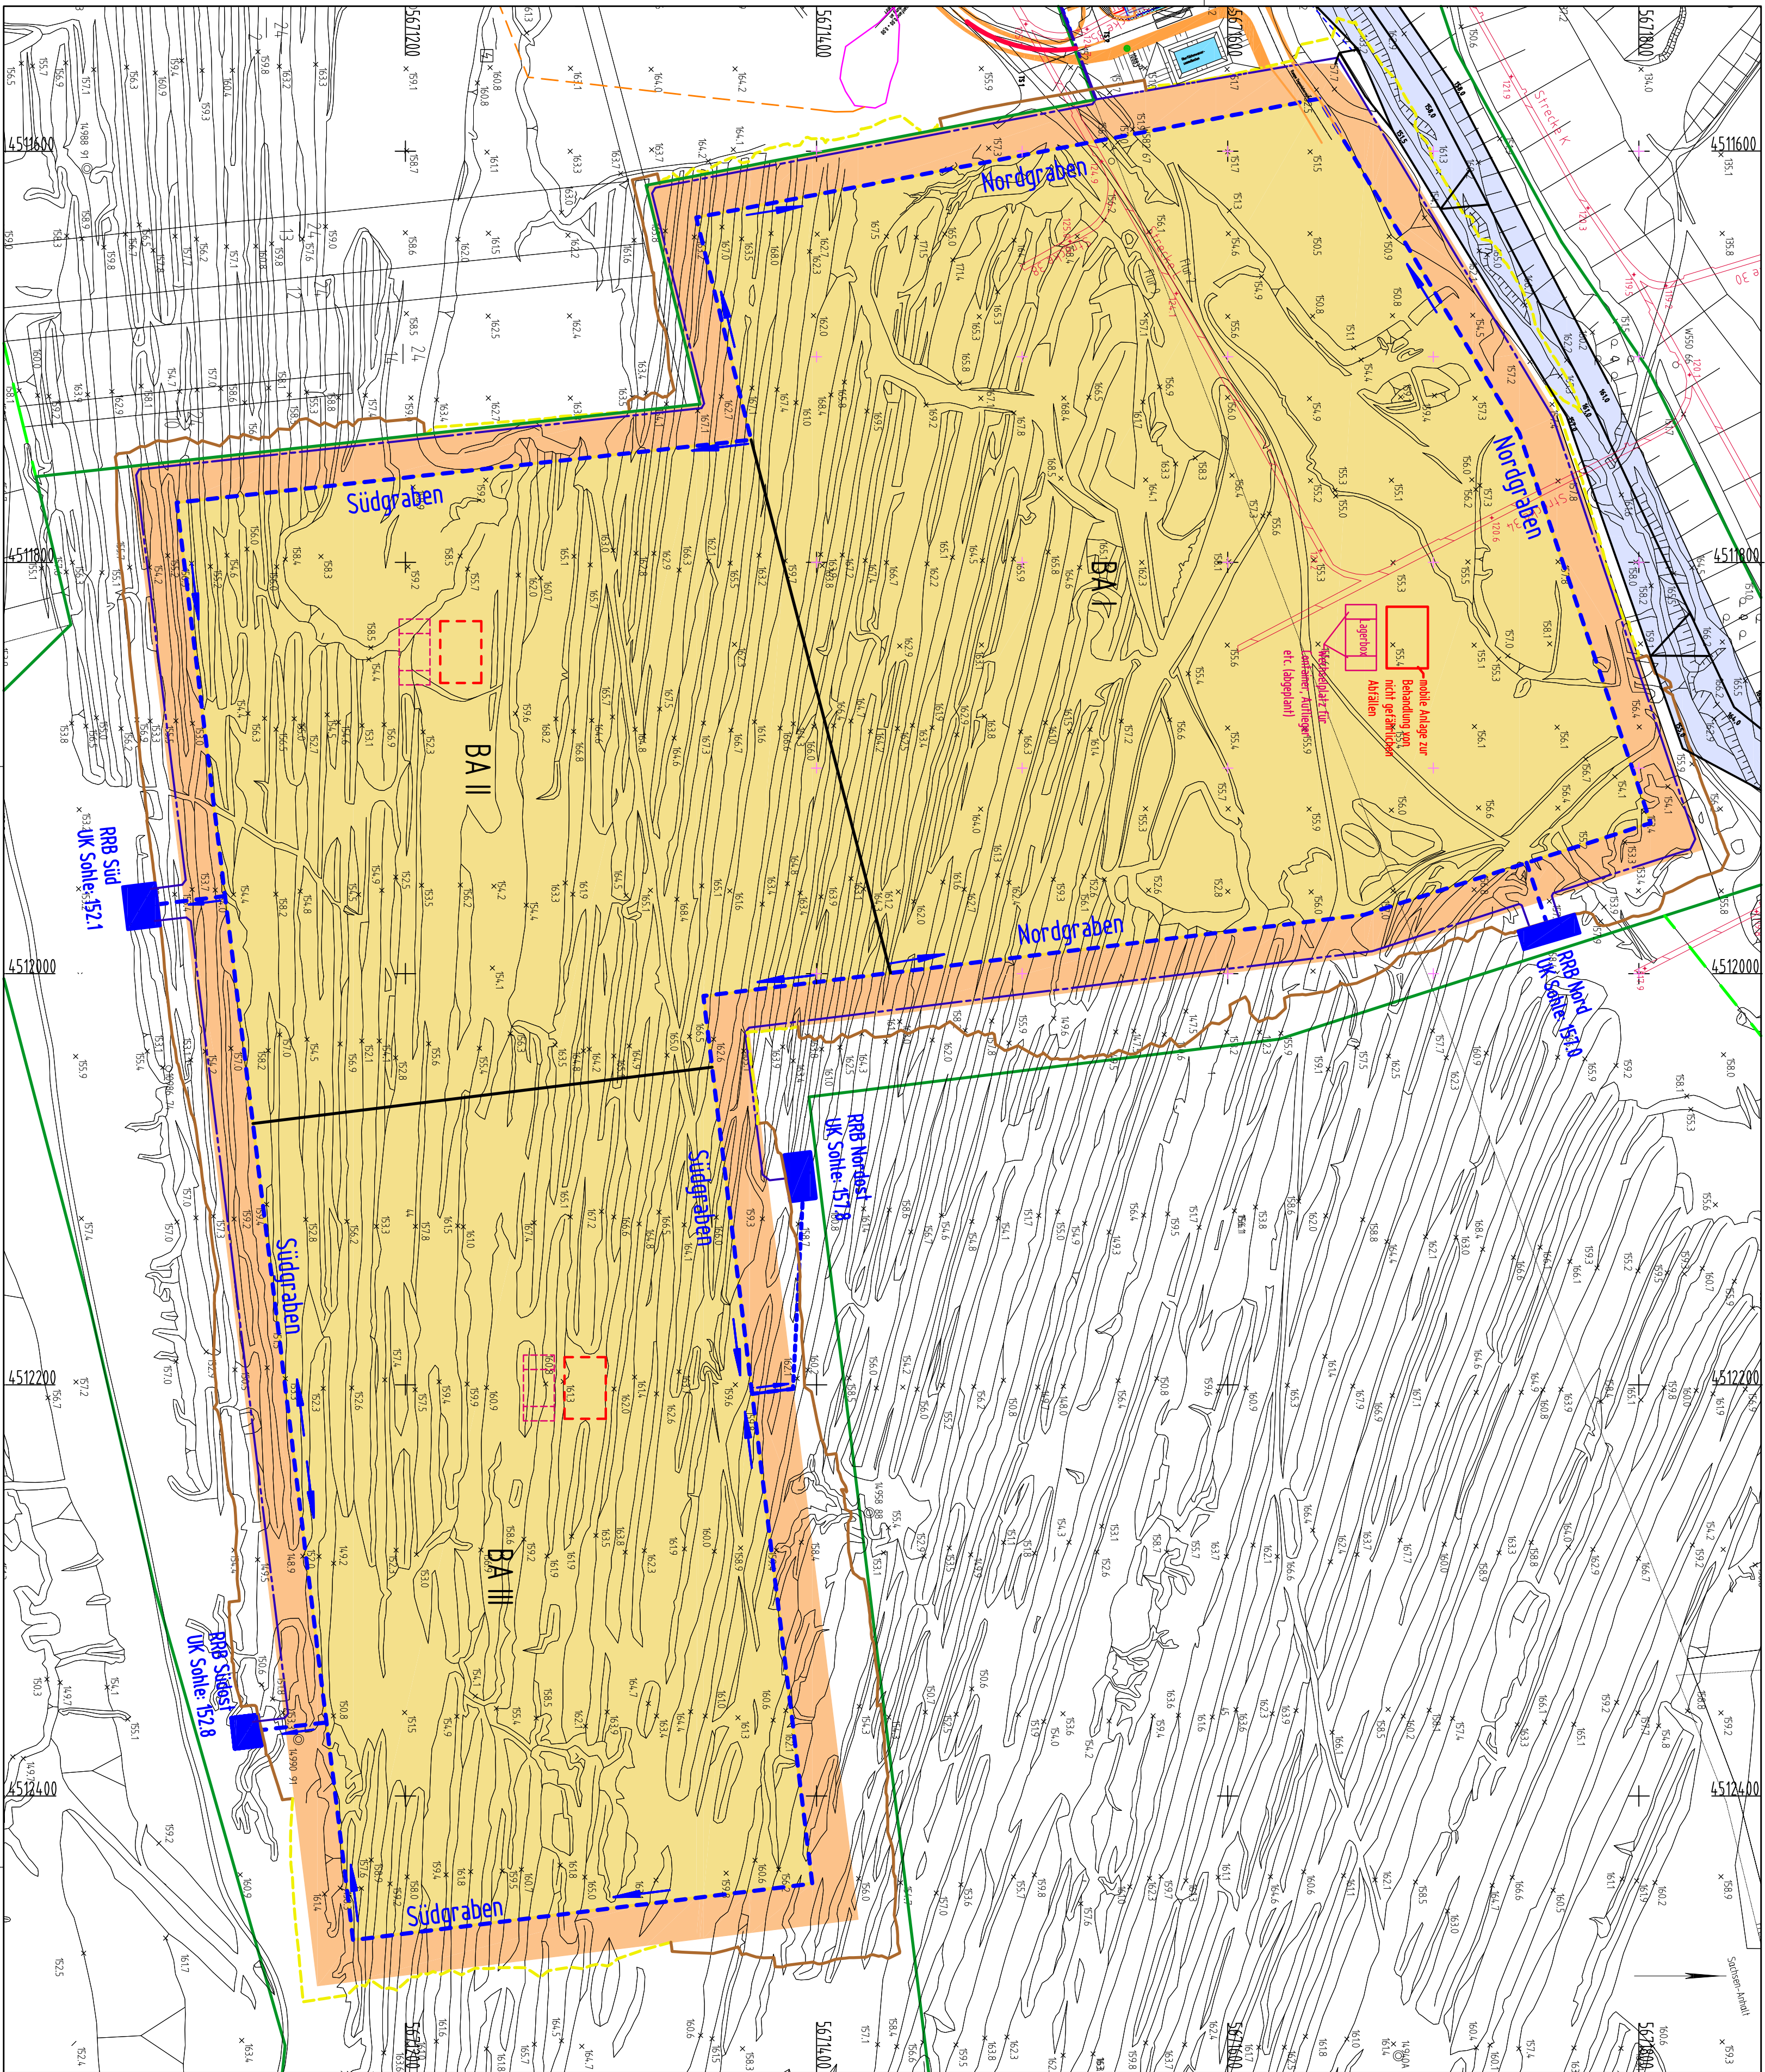

Legende

- Liegenschaftsgrenze MUEG
- - - zusätzlich erworbene Liegenschaften MUEG
- temporäre Geländeverschnittlinie Abtrag
- Geländeverschnittlinie Aufrag
- periphere Anlagen
- BA ...
- Wasserfassungssysteme
- Mineralstoffdeponie
- Sanierung Böschung
- Druckleitung DN 50
- - - Gräben
- Tiefbaustrecken
- mobile Anlage
- - - mobile Anlage variable Standorte
- - - Lagerbox/Wechselpfatz für Container, Auflieger etc.
- mobile Lagerbox/Wechselpfatz
- Zufahrtssstraße Deponie
- Versuchsfeld
- - - Zufahrt Versuchsfeld

Darstellung auf der Grundlage der Lage- und Bestandsvermessung durch

Mitteldeutsche
Braunohlangesellschaft mbH
Glück-Auf-Straße 1
06711 Zeitz

MIBRAG

LageSYSTEM RD 83, Höhenbezug, Höhensystem DHHN 1992, Vermessung: 10.01.2011

PLANNER

MUEG
Mitteldeutsche Umwel- und Entsorgung GmbH
Glück-Auf-Straße 1
06711 Zeitz

PROJEKT

Antrag auf Planfeststellung der Mineralstoffdeponie
Profen-Nord Anhang 5

TITEL

Lageplan mit Betriebseinrichtungen und Nebenanlagen

Datum	16.10.2015	Kaisl ab:	Zeichnungsnummer:
Erstellt	Speichl	1 : 2000	1
Bezieher	Zanda		
geprüft		Projekt-Nr.	

DIESE ZEICHNUNG DARF NUR ZU DEN VORGESCHENEN ZWECKEN BENUTZT WERDEN. EINE WEITERGABE AN DRITTE ODER EINE VERWENDUNG FÜR ANDERE ZWECKE IST OHNE UNSERE GENEHMIGUNG NICHT ERLAUBT.