


Schnitt 2

NW
11419 E
71845 N
200

SO
11632 E
71548 N
200

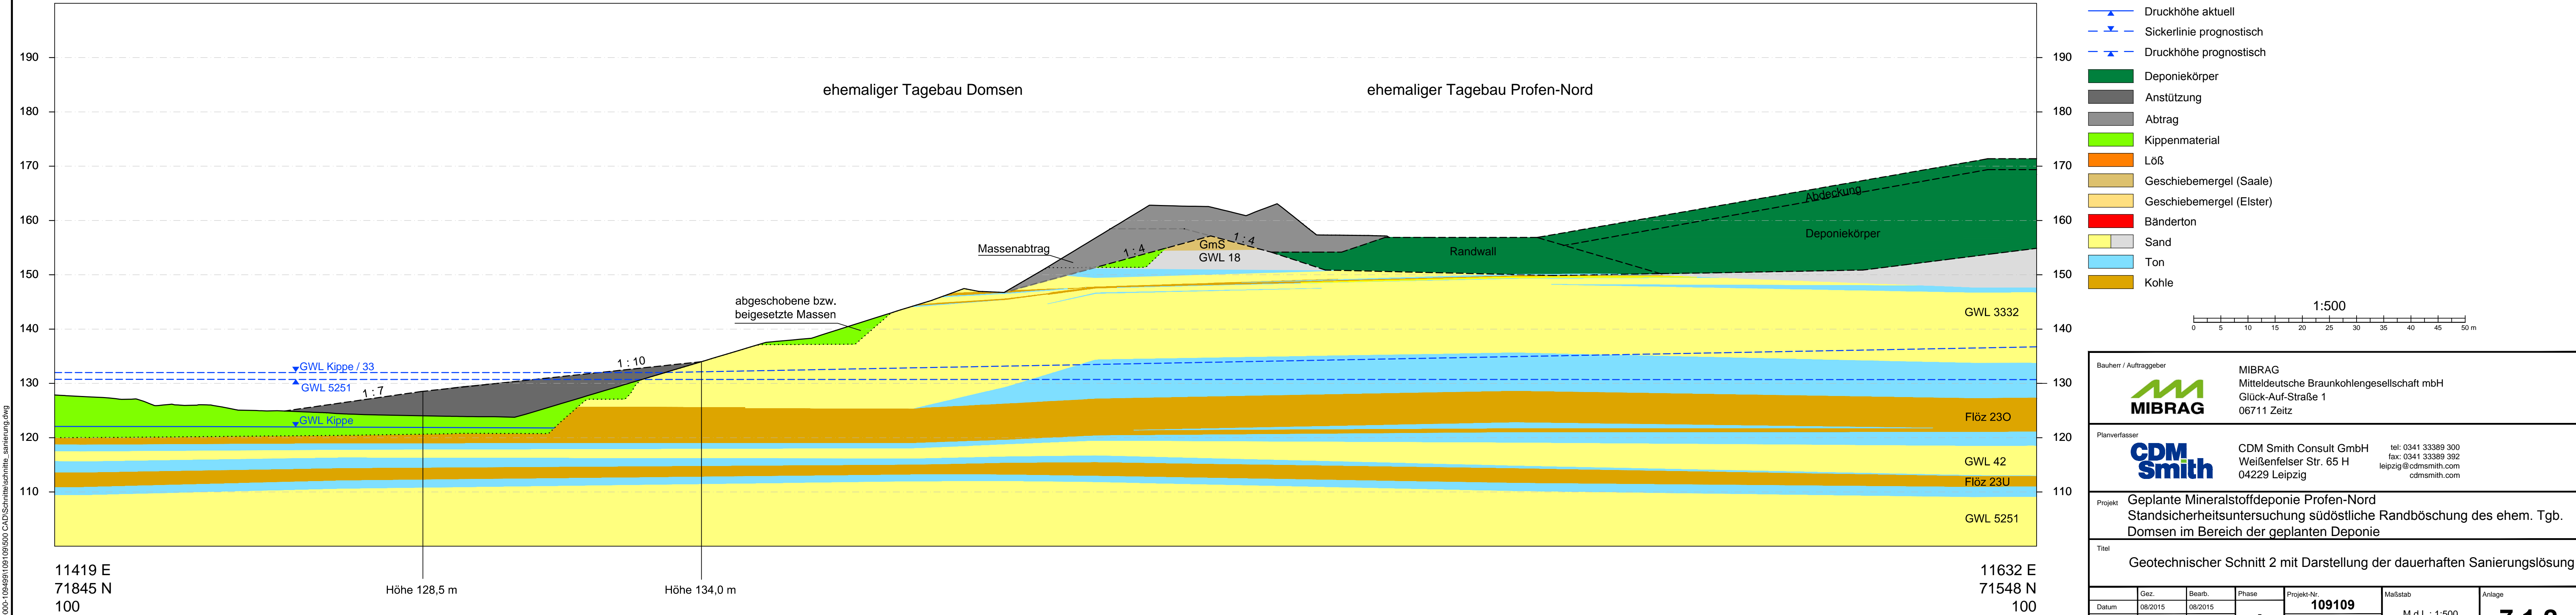

Q:\109000-109499\109109\500 CAD\Schnitte\schnitte sanierung.dwg



tel: 0341 33389 300
fax: 0341 33389 392
zig@cdmsmith.com
cdmsmith.com

Projekt	Geplante Mineralstoffdeponie Profen-Nord Standsicherheitsuntersuchung südöstliche Randböschung des ehem. Tgb. Domsen im Bereich der geplanten Deponie
---------	---

Geotechnischer Schnitt 2 mit Darstellung der dauerhaften Sanierungslösung

	Gez.	Bearb.	Phase	Projekt-Nr.	Maßstab	Anlage
Datum	08/2015	08/2015	-	109109		
Name	woj	klm		Bericht-Nr.		
Dateiname	SCHNITTE_SANIERUNG.DWG			01		