


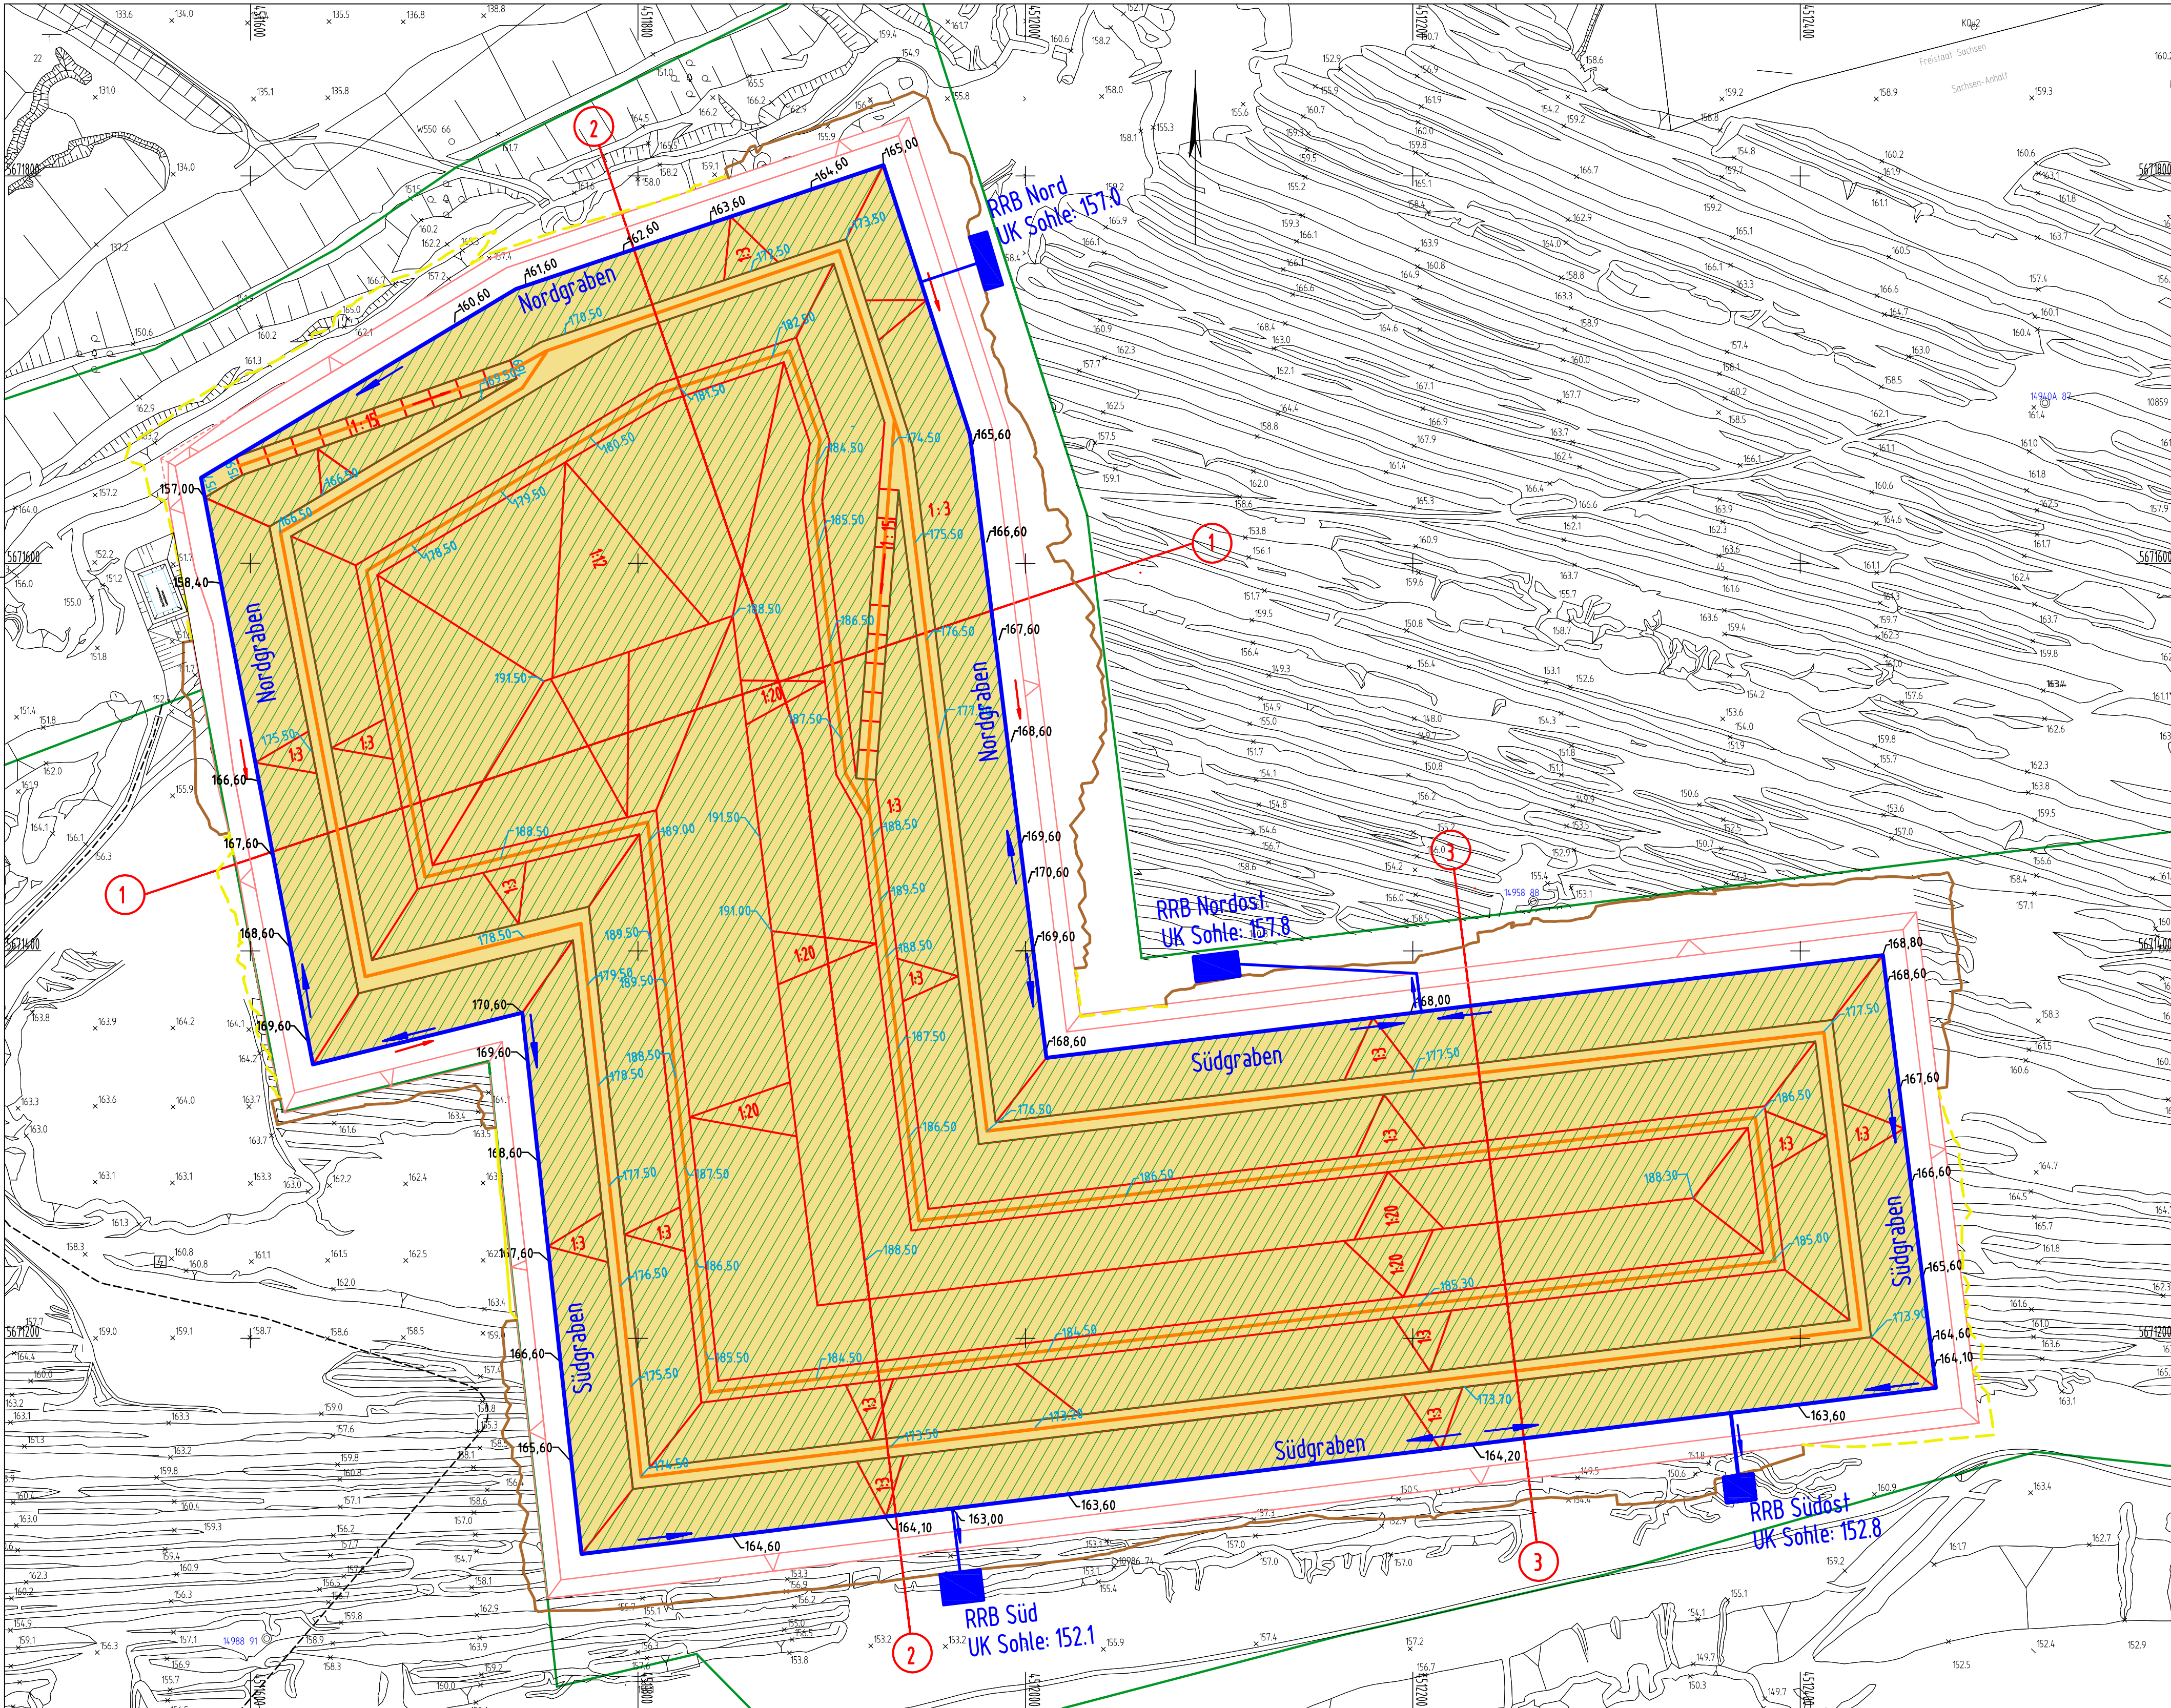

Legende

- Liegenschaftsgrenze MUEG
- Aufstandsfläche der Mineralstoffdeponie
- Böschungskontur des Deponiekörpers
- Oberflächenabdichtung der Endböschungen
- temporäre Geländeverschneidlinie Abtrag
- Geländeverschneidlinie Auftrag
- stationäre Zufahrten
- temporäre Zufahrten
- 1:3 Böschungsneigung
- Schnittlinie (siehe Anlage II/13.10)
- 174,50 Höhenangabe OK Wasserhaushaltsschicht
- 164,60 Höhenangabe der Grabensohle
- Wasserfassungssysteme
- Transportrichtung
- Fließrichtung Oberflächenwasser

Projekt: Inertstoffdeponie im Tagebaurestloch Profen - Nord Standardsicherheitsuntersuchung - Neubewertung 2014		
Darstellung:	Anlage:	5
	Projekt-Nr.:	2120129
	Maßstab:	1:2000
	Zeichnungs-Nr.:	2120129B5
	Datum	
	gezeichnet:	.
Deponieentwicklung 25. - 30. Jahr	geprüft:	20.01.2015
	hku	
Bauherr/Auftraggeber:	Planverfasser:	
 Mitteldeutsche Umwelt- und Entsorgung GmbH	 HPC AG Am Stadtweg 8, 06217 Merseburg Telefon: 03461/341313, Fax: 03461/341332	
Pfad:		

Darstellung auf der Grundlage der Lage- und Bestandsvermessung durch

Mitteldeutsche
Braunkohlengesellschaft mbH
Glück-Auf-Straße 1
06711 Zeitz



Lagesystem: RD 83; Höhenbezug, Höhensystem: DHHN 1992; Vermessung: 10.01.2011



Mitteldeutsche Umwelt- und Entsorgung GmbH

PLANER
MUEG
Mitteldeutsche Umwelt- und Entsorgung GmbH
Geiselfalstraße 1
06242 Braunsbedra

PROJEKT
Antrag auf Planfeststellung Mineralstoffdeponie
Profen - Nord

TITEL
Deponieentwicklung 25. - 30. Jahr

Datum	19.01.2015	Maßstab:	1:2000	Anlage:	II/13.8
Erstellt	Sperlich				
Bearbeiter	Kelm				
Geprüft		Projekt-Nr.			

DESE ZEICHNUNG DARF NUR ZUM VORGESEHENEN ZWECK BENUTZT WERDEN. EINE WEITERGABE AN
DRITTE ODER EINE VERWENDUNG FÜR ANDERE ZWECKE IST OHNE UNSERE GENEHMIGUNG NICHT ERLAUT.