


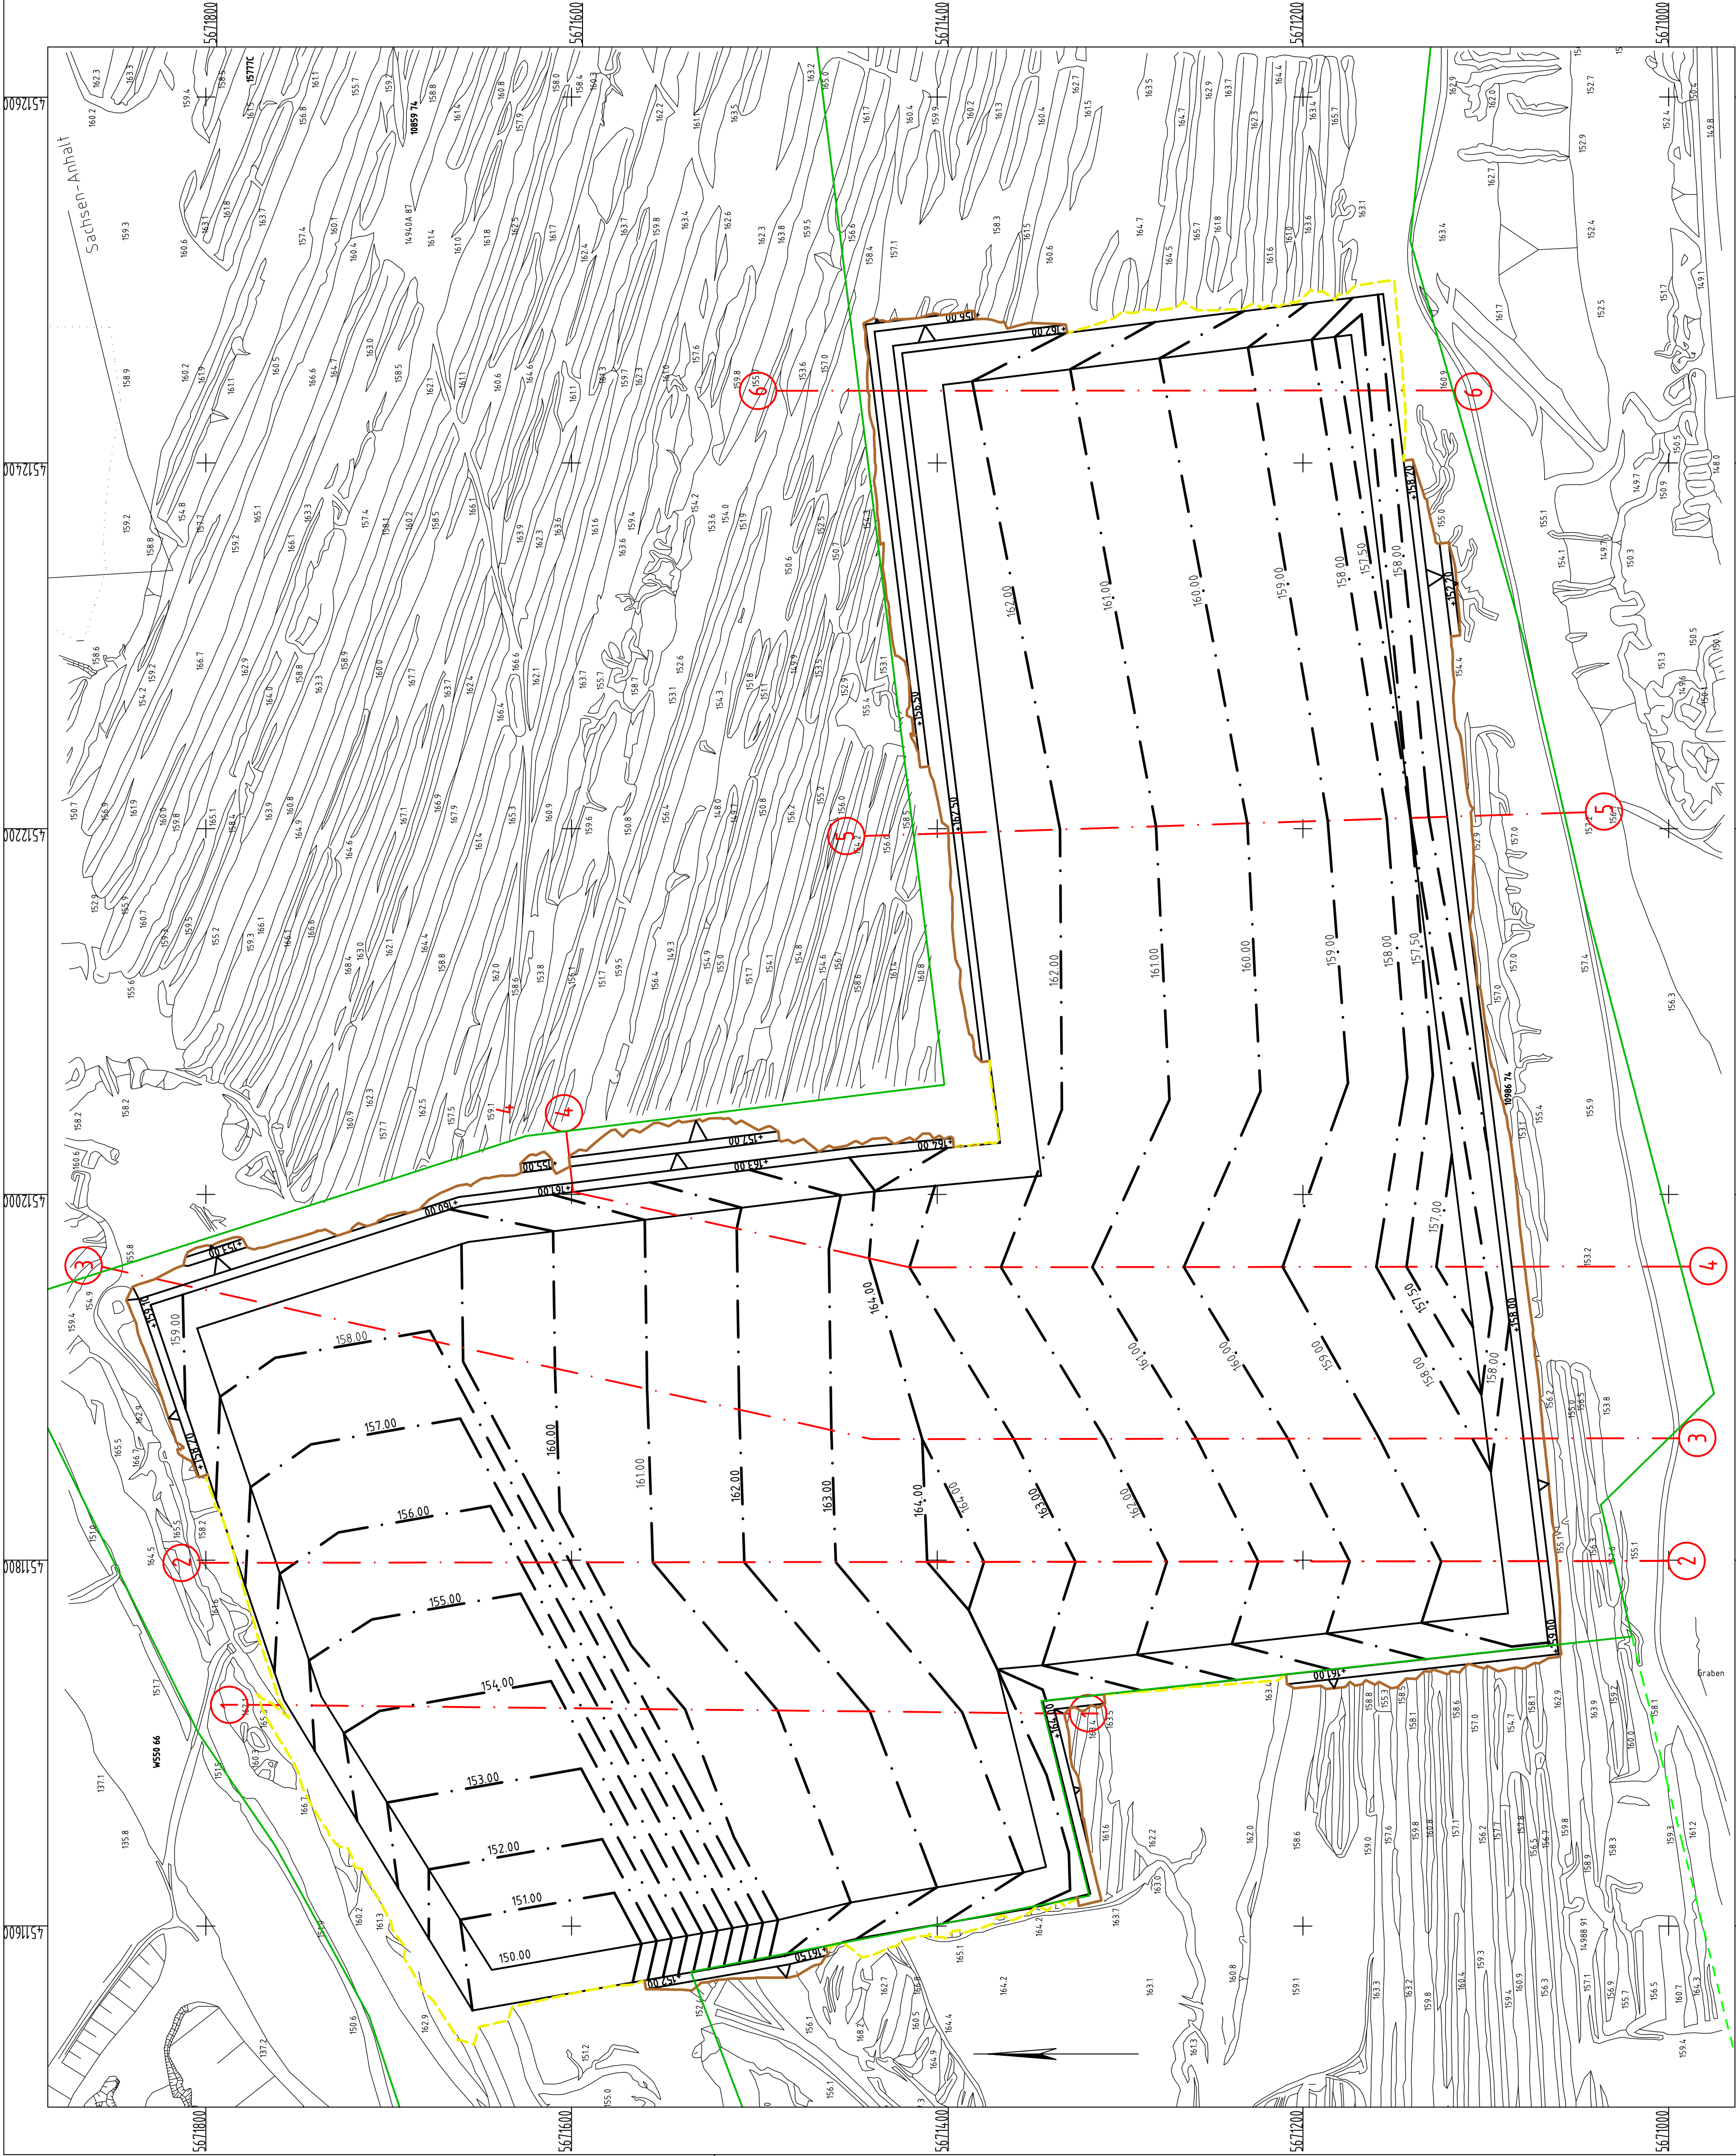

- Legende
- Liegenschaftsgrenze MUEG
 - - - Höhenlinie OK Erdbau
 - - - Schnittspuren 1-6 (siehe Anlage II/9.2 und II/9.3)
 - - - Temporäre Geländeverschnittlinie Abtrag
 - Geländeverschnittlinie Auftrag

VERMAPLAN GmbH
Ingenieurbüro für Vermessungstechnik, -planung
und -management
Postfach 14
62422 Braunsberg / OT Frankleben
Tel. 034637-50904 Fax. 034637-50905

Darstellung auf der Grundlage der Lage- und Bestandsvermessung durch

MIBRAG
Mitteldeutsche
Baugesellschaft mbH
Gesellschaft für
Bauwesen
06711 Zeitz

MUEG
Mitteldeutsche Umwelt- und Entsorgung GmbH

PLANNER	MUEG Mitteldeutsche Umwelt- und Entsorgung GmbH Gesellschaft für Bauwesen 06242 Braunsberg
PROJEKT	Antrag auf Planfeststellung Minerals of deponie Profen - Nord
TITEL	Oberkante Erdbau

Datum	16.09.2015	Maßstab	1:2000	Anlage	II/13.13
Erstellt	Speitich				
Bearbeitet	Klein				
Geprüft					

DIESER PLAN WIRD NUR FÜR DEN VORGESEHENEN ZWECK BENUTZT. WENN EIN ANDERER AN-
WENDER DIESER PLAN FÜR ANDERE ZWECKE NUTZEN WÜNSCHT, SO MUSS ER SICH DAFÜR
DURCH EINE GENEHMIGUNG VON UNTERSCHEIDENDENDEN BEFUGTEN VERSTÄNDLICHEN