


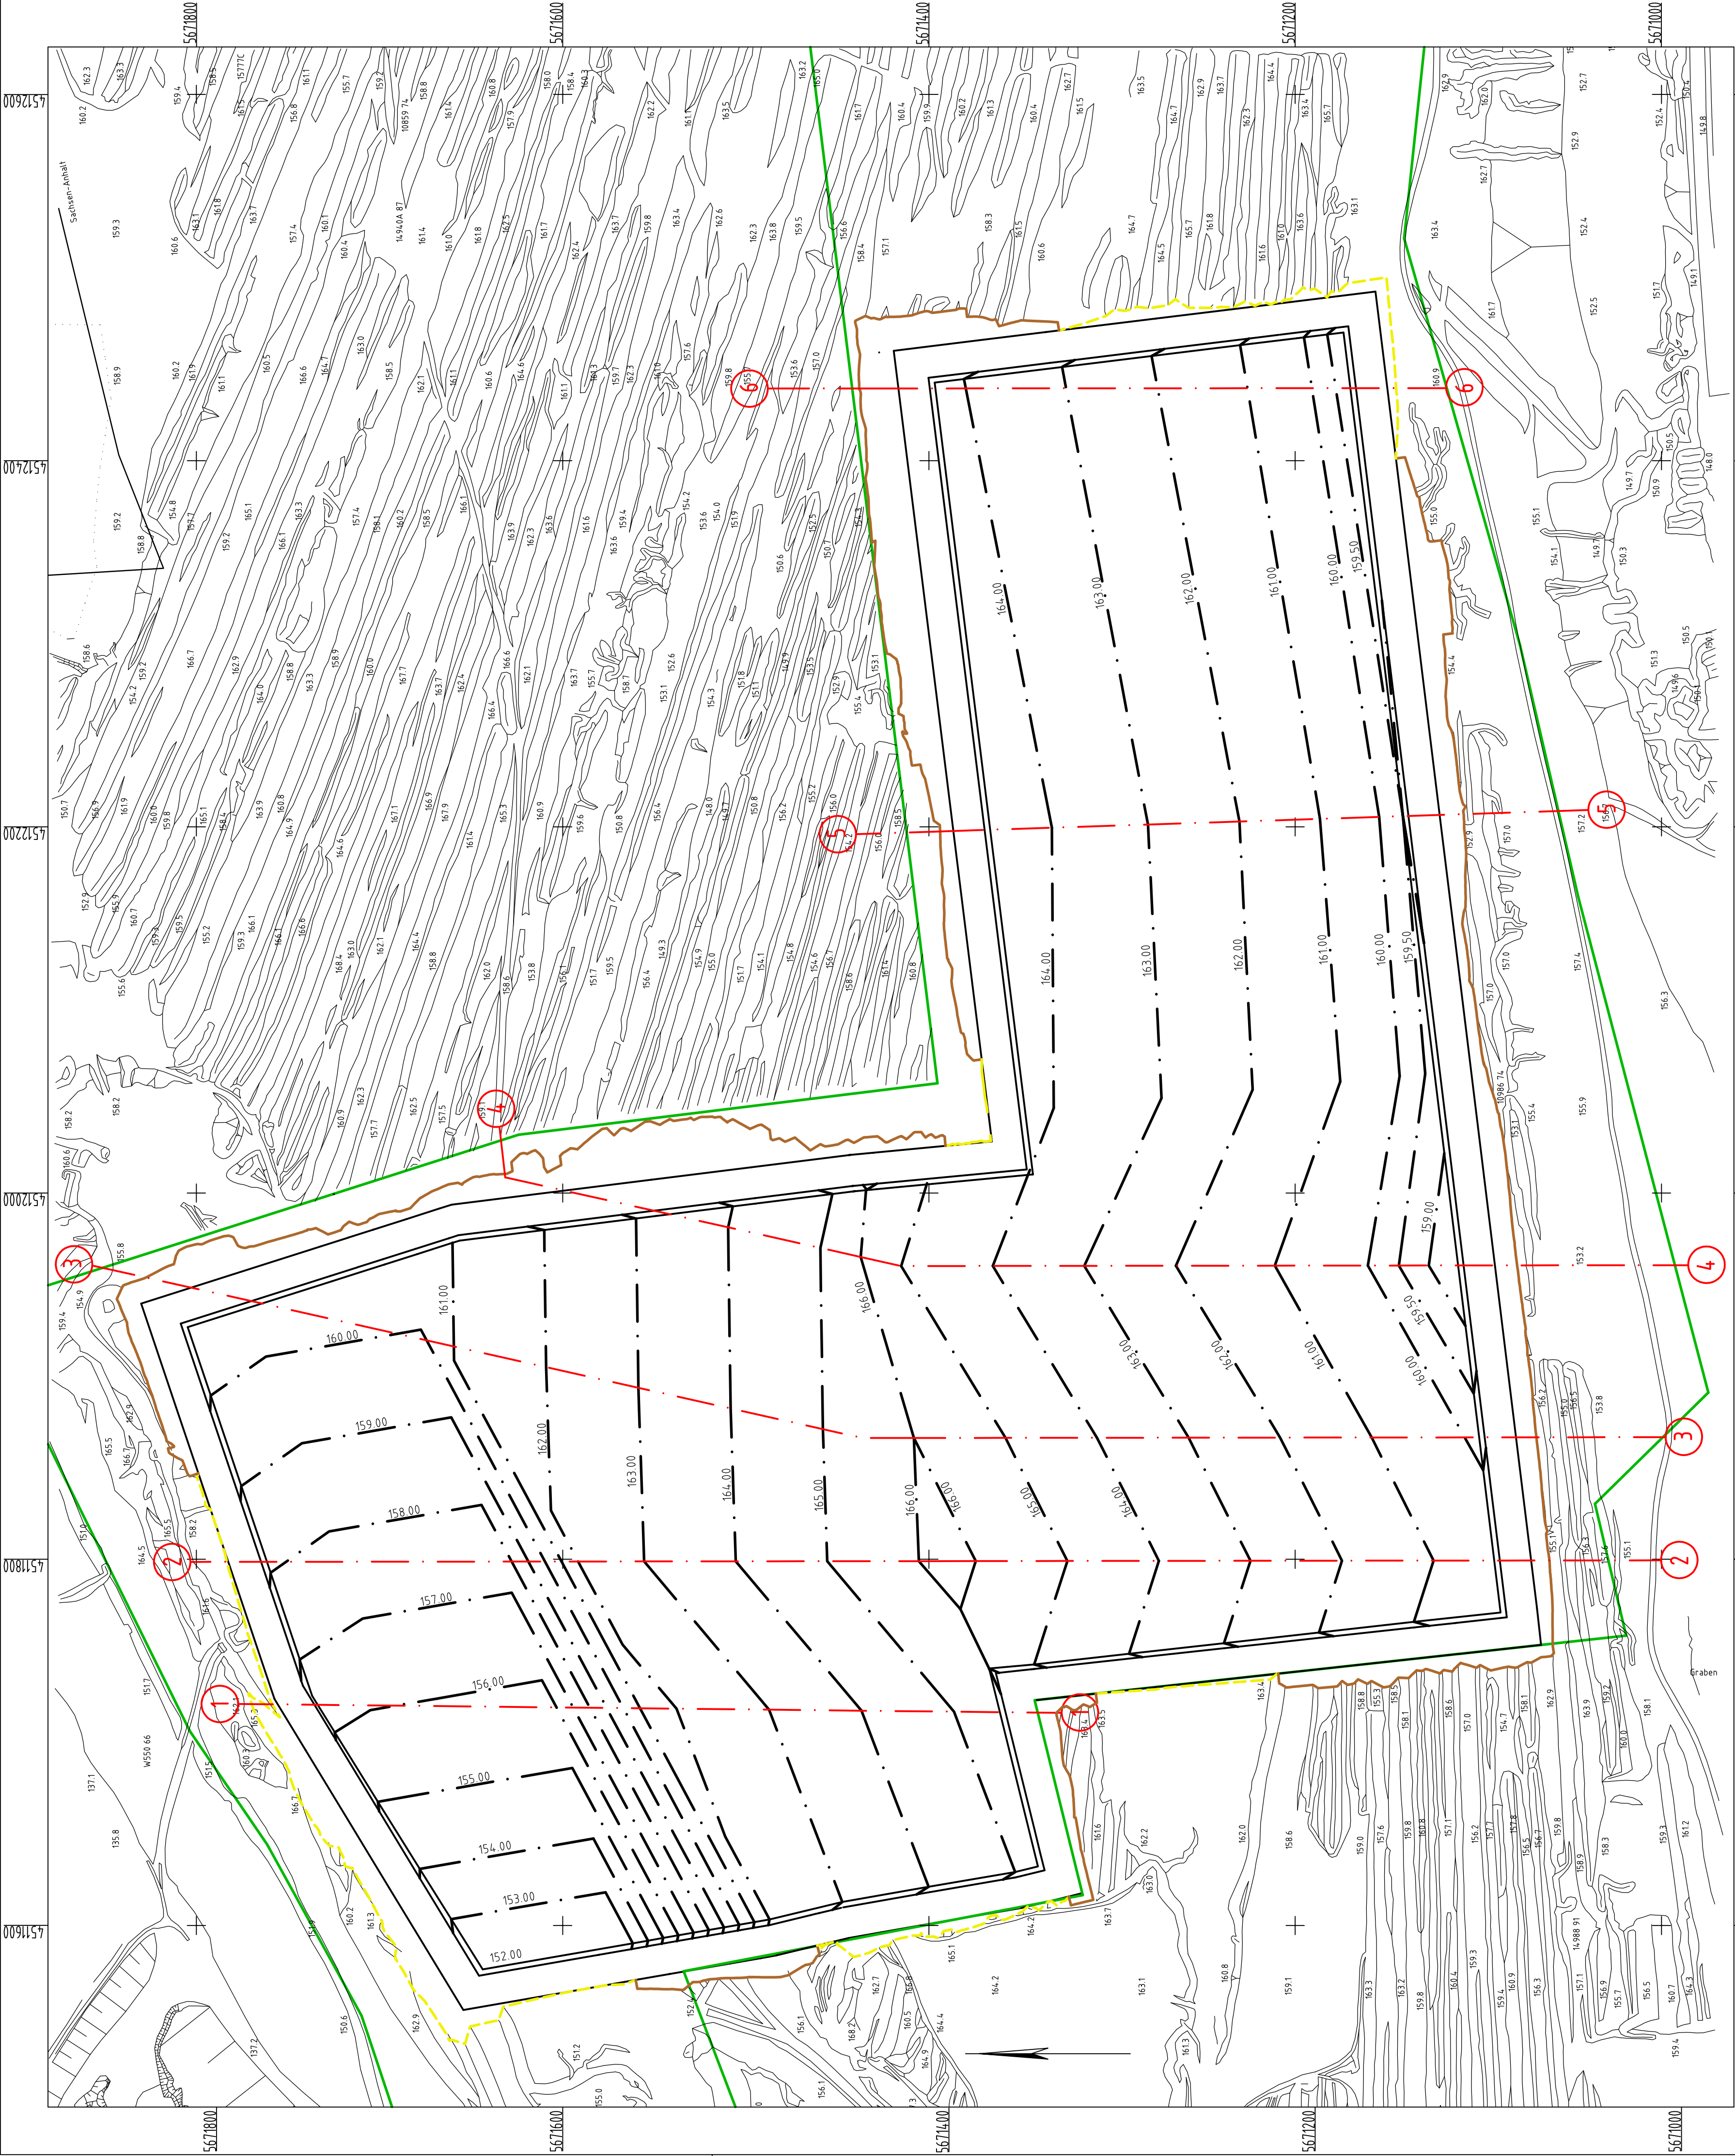

- Legende
- Liegenschaftsgrenze MUEG
  - - - Höhenlinie OK Drainageschicht
  - · - · - Schnittspuren 1 – 6 (siehe Anlage II/9.2 und II/9.3)
  - - - Temporäre Geländeverschnittlinie Abtrag
  - Geländeverschnittlinie Auftrag

**VERMAPLAN GmbH**  
Bauwirtschaftliche Vermessungstechnik und Planung  
Postfach 10, 08559 Aue  
Tel. 03437-5984, Fax 03437-5995

**MIBRAG**  
Mitteldeutsche Braunkohle-Gesellschaft mbH  
Postfach 1, 08711 Zeitz

Darstellung auf der Grundlage der Lage- und Bestandsvermessung durch

**MUEG**  
Mitteldeutsche Umwelt- und Entsorgung GmbH  
Lagesystem RD 83, Höhenbezug, Höhensystem DINN 1992, Vermessung Oktober 2012

|         |                                                                                                |
|---------|------------------------------------------------------------------------------------------------|
| PLANER  | MUEG<br>Mitteldeutsche Umwelt- und Entsorgung GmbH<br>Gesellschaftstraße 1<br>08242 Brandeburg |
| PRODUKT | Antrag auf Planfeststellung<br>Mineralstoffdeponie Profen – Nord                               |
| TITEL   | Oberkante Drainageschicht                                                                      |

|            |            |          |          |             |          |
|------------|------------|----------|----------|-------------|----------|
| Datum      | 16.09.2015 | Maßstab: | 1 : 2000 | Anlage :    | II/13.16 |
| Erstellt   | Sperrlich  |          |          |             |          |
| Bearbeiter | Keim       |          |          |             |          |
| Geprüft    |            |          |          | Projekt-Nr. |          |

DIESE ZEICHNUNG DIENT NUR DEN VERZEICHNEN ZWECKEN. SIE DARF NICHT FÜR ANDERE ZWECKE NUTZUNG WERDEN. FÜR DIE VERWENDUNG DIESER ZEICHNUNG FÜR ANDERE ZWECKE IST OHNE UNSERE GENEHMIGUNG NICHT ERLAUBT.