



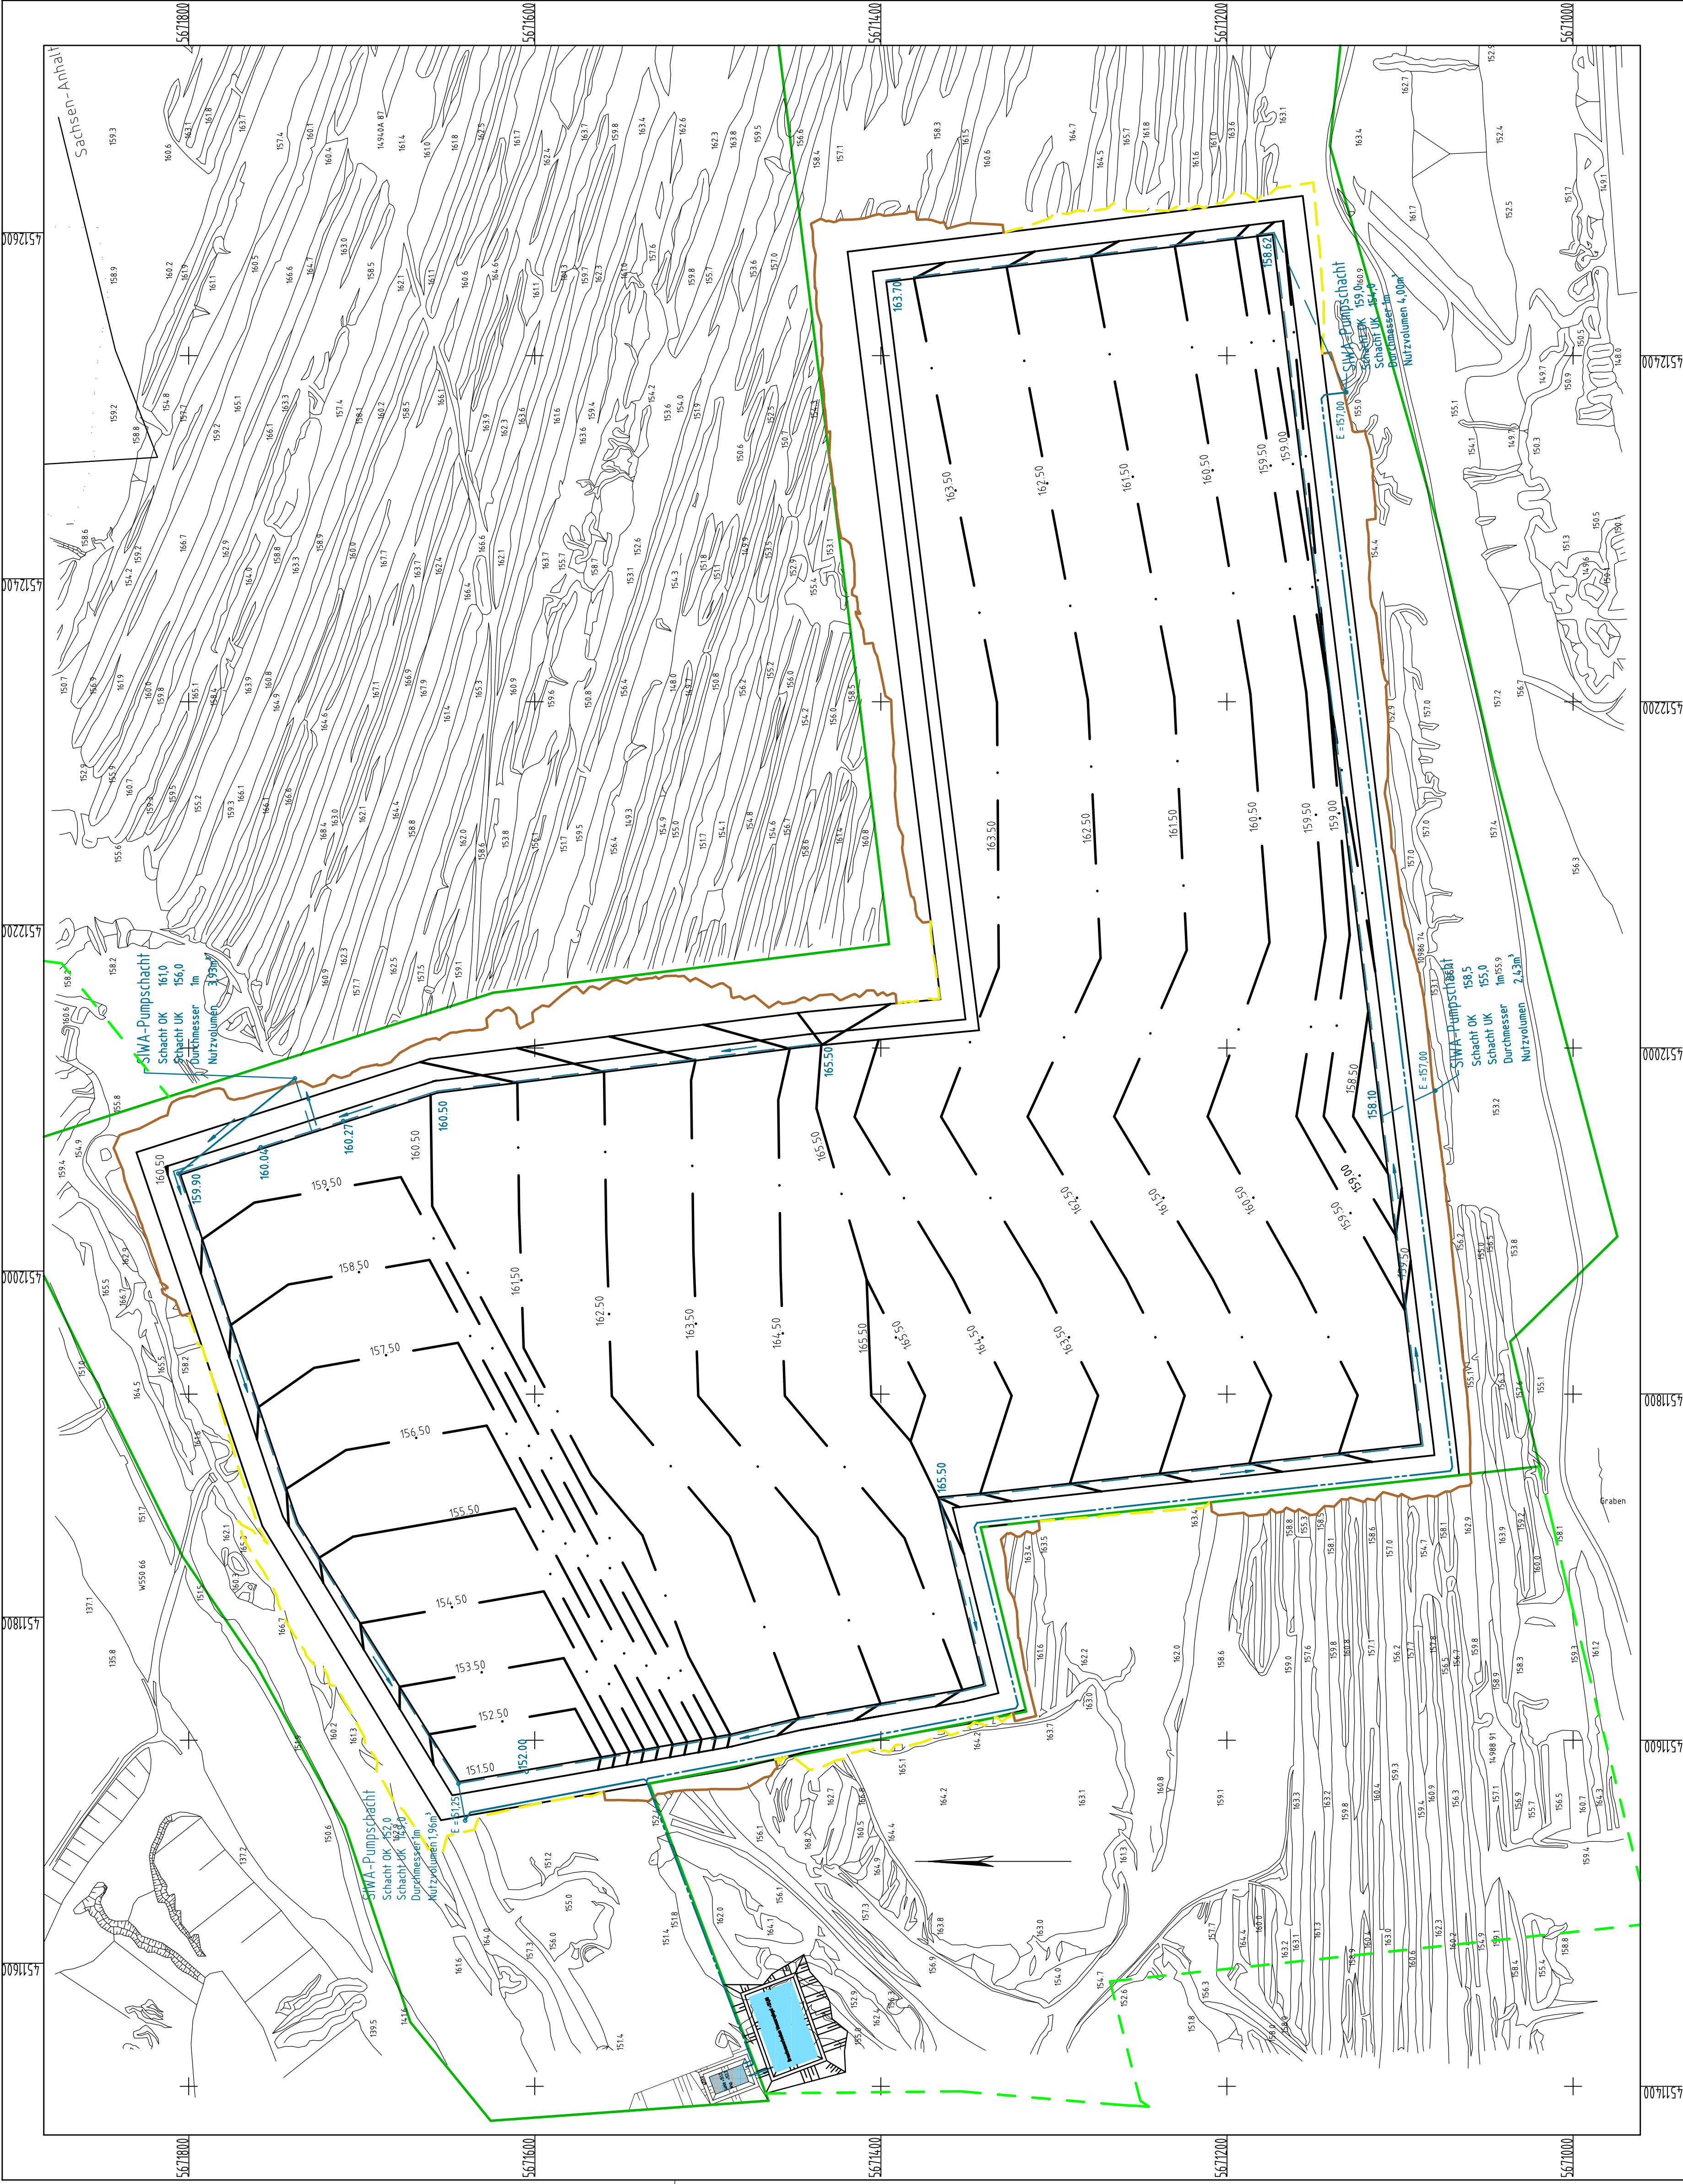

- Legende
- Liegenschaftsgrenze MUEG
 - zusätzlich erworbene Liegenschaften MUEG
 - Höhenlinie OK Tondichtung
 - temporäre Geländeverschnittlinie Abtrag
 - Geländeverschnittlinie Auftrag
 - Sickerwasserdruckleitung
 - Drainageleitung DN 300
 - Sickerwasserbecken
 - geplante Höhe UK Drainageleitung DN 300

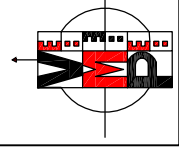

VERMAPLAN GmbH
Ingenieurbüro für Vermessung, Landschaftsarchitektur und Planung
Postfach 114
05711 Leipzig
Tel. 03437-5984 Fax. 03437-5995

Darstellung auf der Grundlage der Lage- und Bestandsvermessung durch



Mitteleuropäische
Bauunternehmensgesellschaft mbH
Postfach 114
05711 Leipzig



Mitteleuropäische Umwelt- und Entsorgung GmbH

PLANER
MUEG
Mitteleuropäische Umwelt- und Entsorgung GmbH
Gesellschaft für
06242 Brandeburg

PROJEKT
Antrag auf Planfeststellung
Mineralstoffdeponie Profen - Nord

TITEL
Lageplan Sickerwasserfassungssysteme

Datum	25.09.2015	Maßstab:	1: 2000	Anlage:	II/7
Erstellt	Sperrlich			Anhang:	
Bearbeitet	Klein				
Geprüft					Projekt-Nr.

Diese Zeichnung ist nur zur Verwendung im Auftrag der Auftraggeberin und ist nicht für andere Zwecke zu verwenden. Die Auftraggeberin ist für die Richtigkeit der Angaben verantwortlich. Dritte, die diese Zeichnung verwenden, übernehmen die Verantwortung für die Richtigkeit der Angaben.