


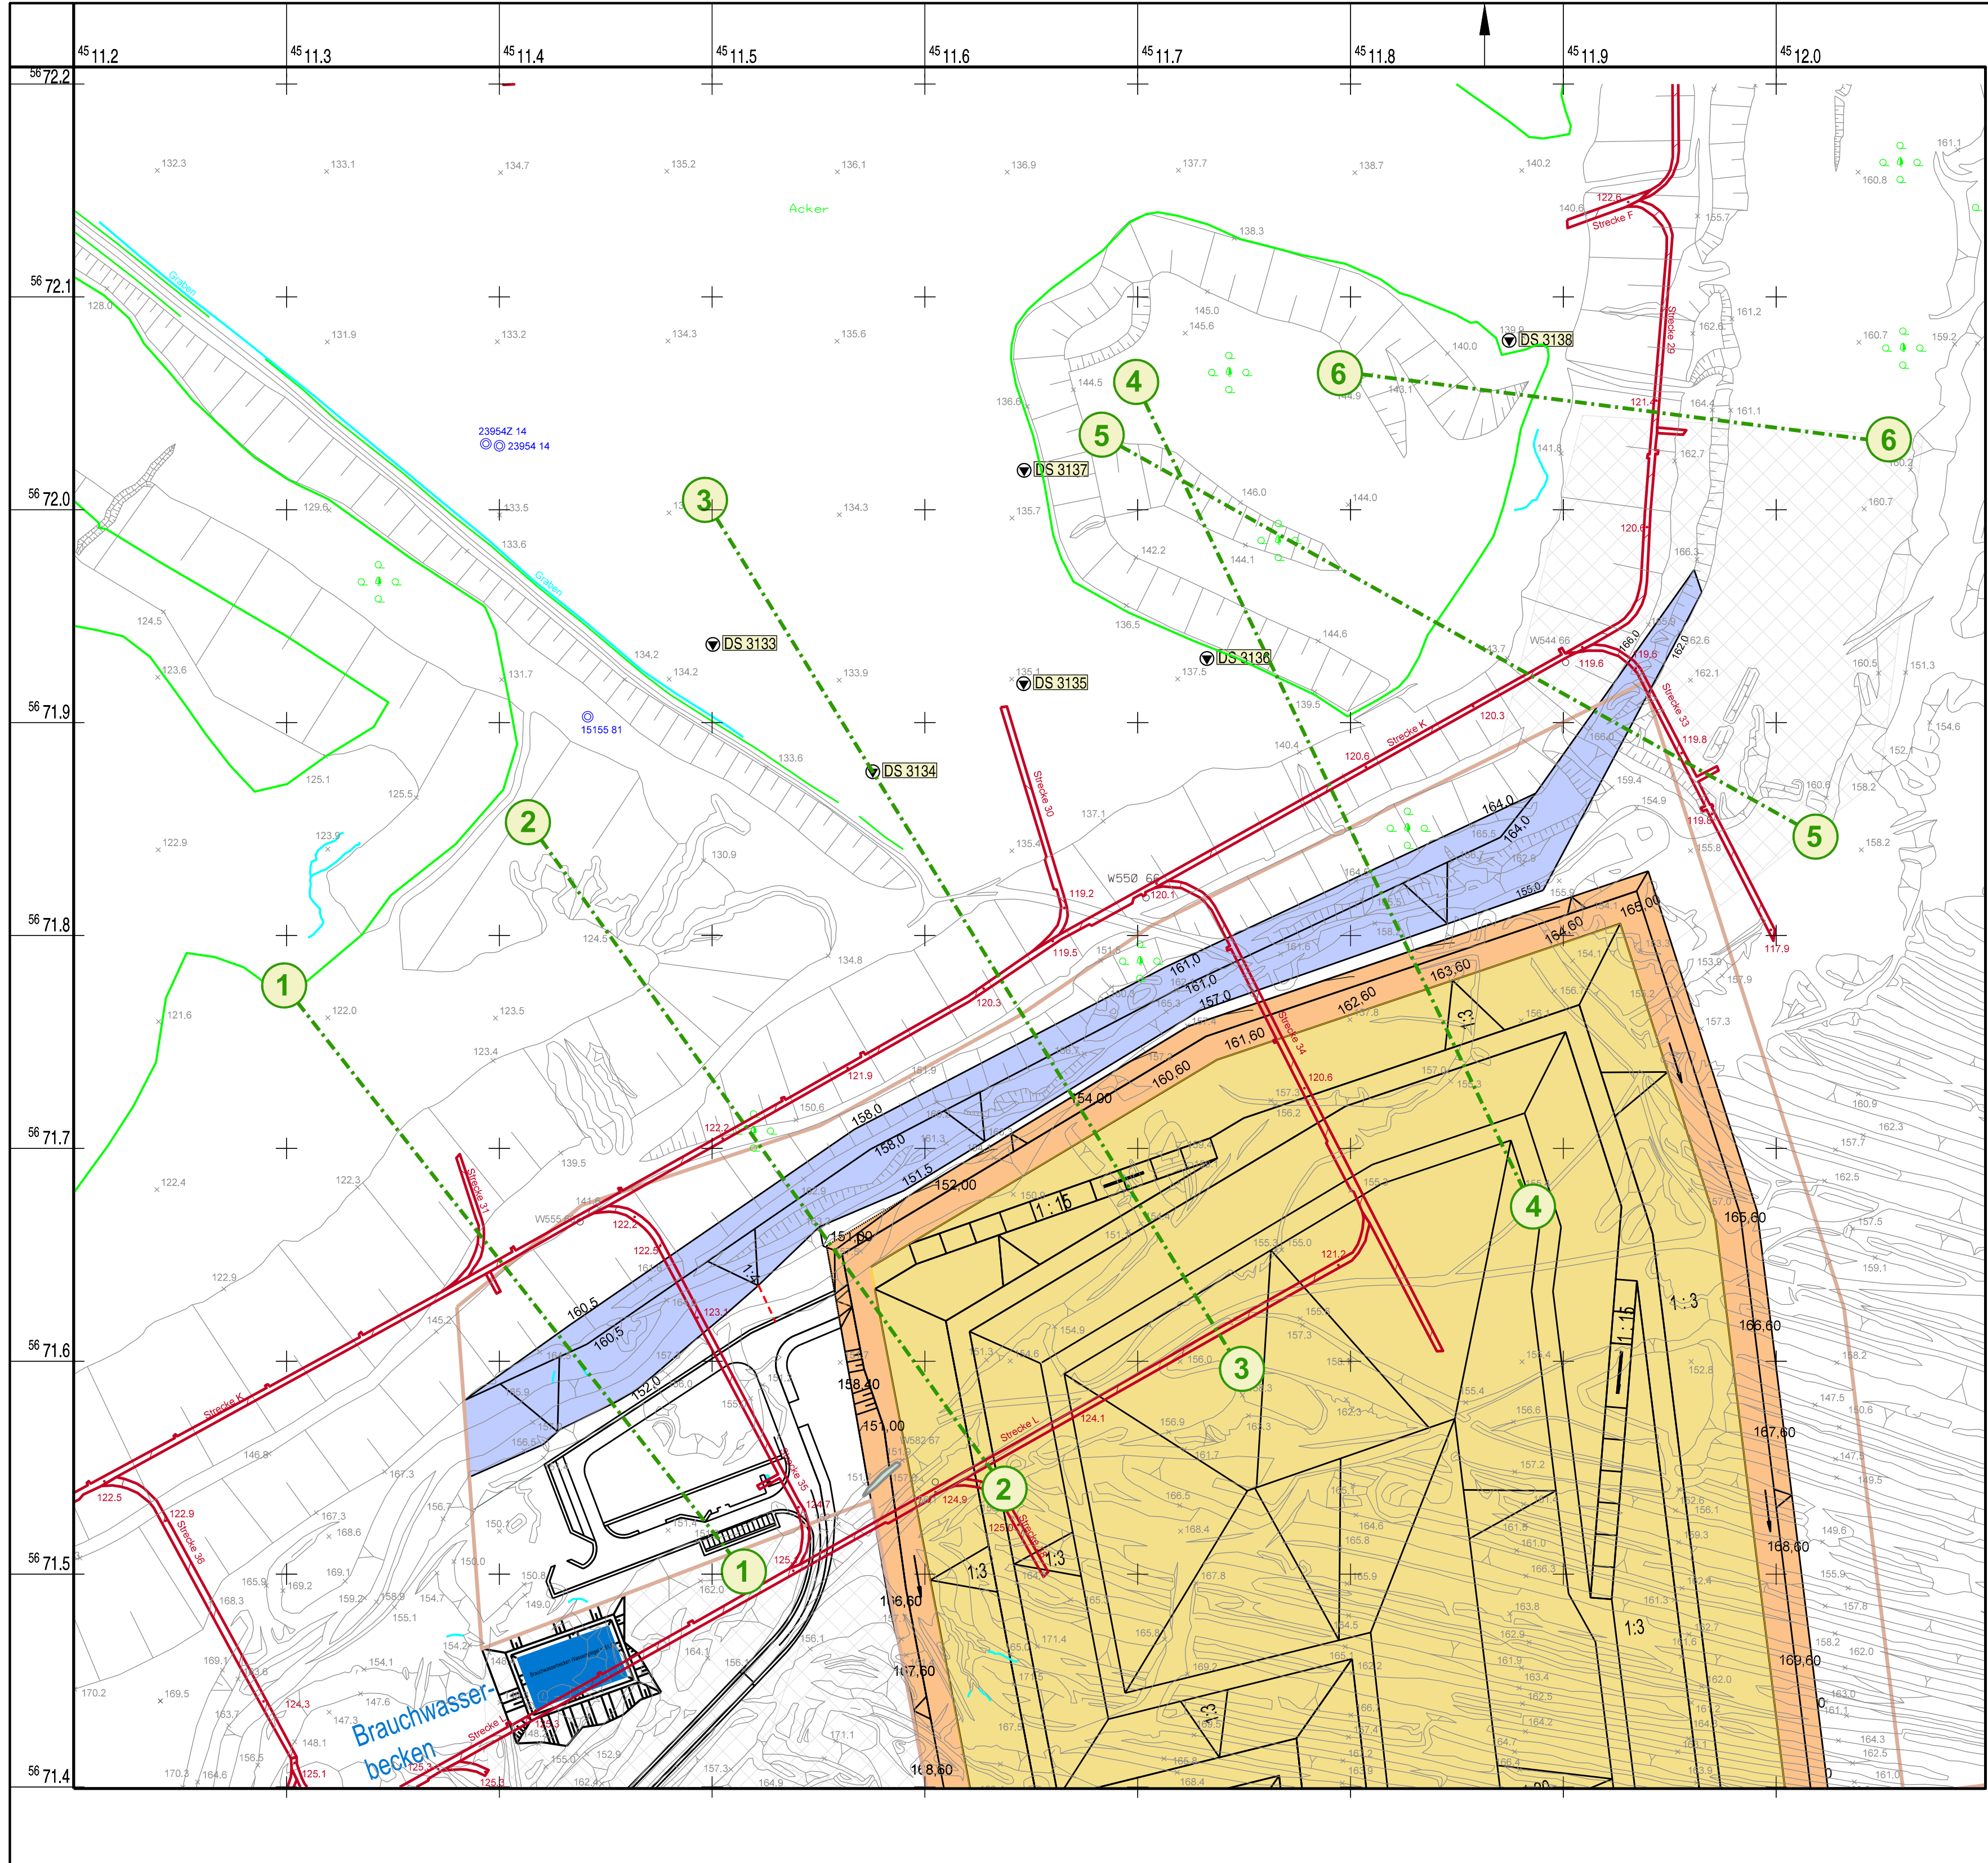

Legende:

- Liegenschaftsgrenze MUEG
- Mineralstoffdeponie/  
Ablagerungsbereich
- Sanierungsbereich/  
Böschungsabflachung
- periphere Anlagen
- Erwerb von Grundstücken  
der MIBRAG
- Deponiekörper
- Drucksondierungen
- ① Schnittverlauf
- Strecken



|                                                                                       |         |   |       |             |          |        |
|---------------------------------------------------------------------------------------|---------|---|-------|-------------|----------|--------|
| Auftraggeber                                                                          |         | Mitteldeutsche Braunkohlengesellschaft mbh<br>Glück-Auf-Straße-1<br>06711 Zeitz                                                                             |       |             |          |        |
|  |         |   |       |             |          |        |
| Planverfasser                                                                         |         | CDM Smith Consult GmbH<br>Weißenfelder Straße 65 H<br>04229 Leipzig                                                                                         |       |             |          |        |
|                                                                                       |         | tel.: 0341 33389300<br>fax: 0341 33389391<br>leipzig@cdmsmith.com<br>www.cdmsmith.com                                                                       |       |             |          |        |
| Projekt                                                                               |         | Geplante Mineralstoffdeponie Profen-Nord<br>Südliche Randböschung des ehem. Tgb. Domsen im Bereich der geplanten Deponie<br>Standortsicherheitsuntersuchung |       |             |          |        |
| Titel                                                                                 |         | Lageplan   |       |             |          |        |
|                                                                                       | Gez.    | Bearb.   | Phase | Projekt-Nr. | Maßstab: | Anlage |
| Datum                                                                                 | 07/2015 | 07/2015   |       | 109109      |          |        |
| Name                                                                                  | Wag     | Klm   |       | Bericht-Nr. | 1:2.000  | 1.2    |
| Dateiname                                                                             |         |   |       | 01          |          |        |