


Q:\109000-109499\1091091500_CAD\Schnitte\schnitte.dwg

NW
11419 E
71845 N
200

Schnitt 2

SO
11632 E
71548 N
200

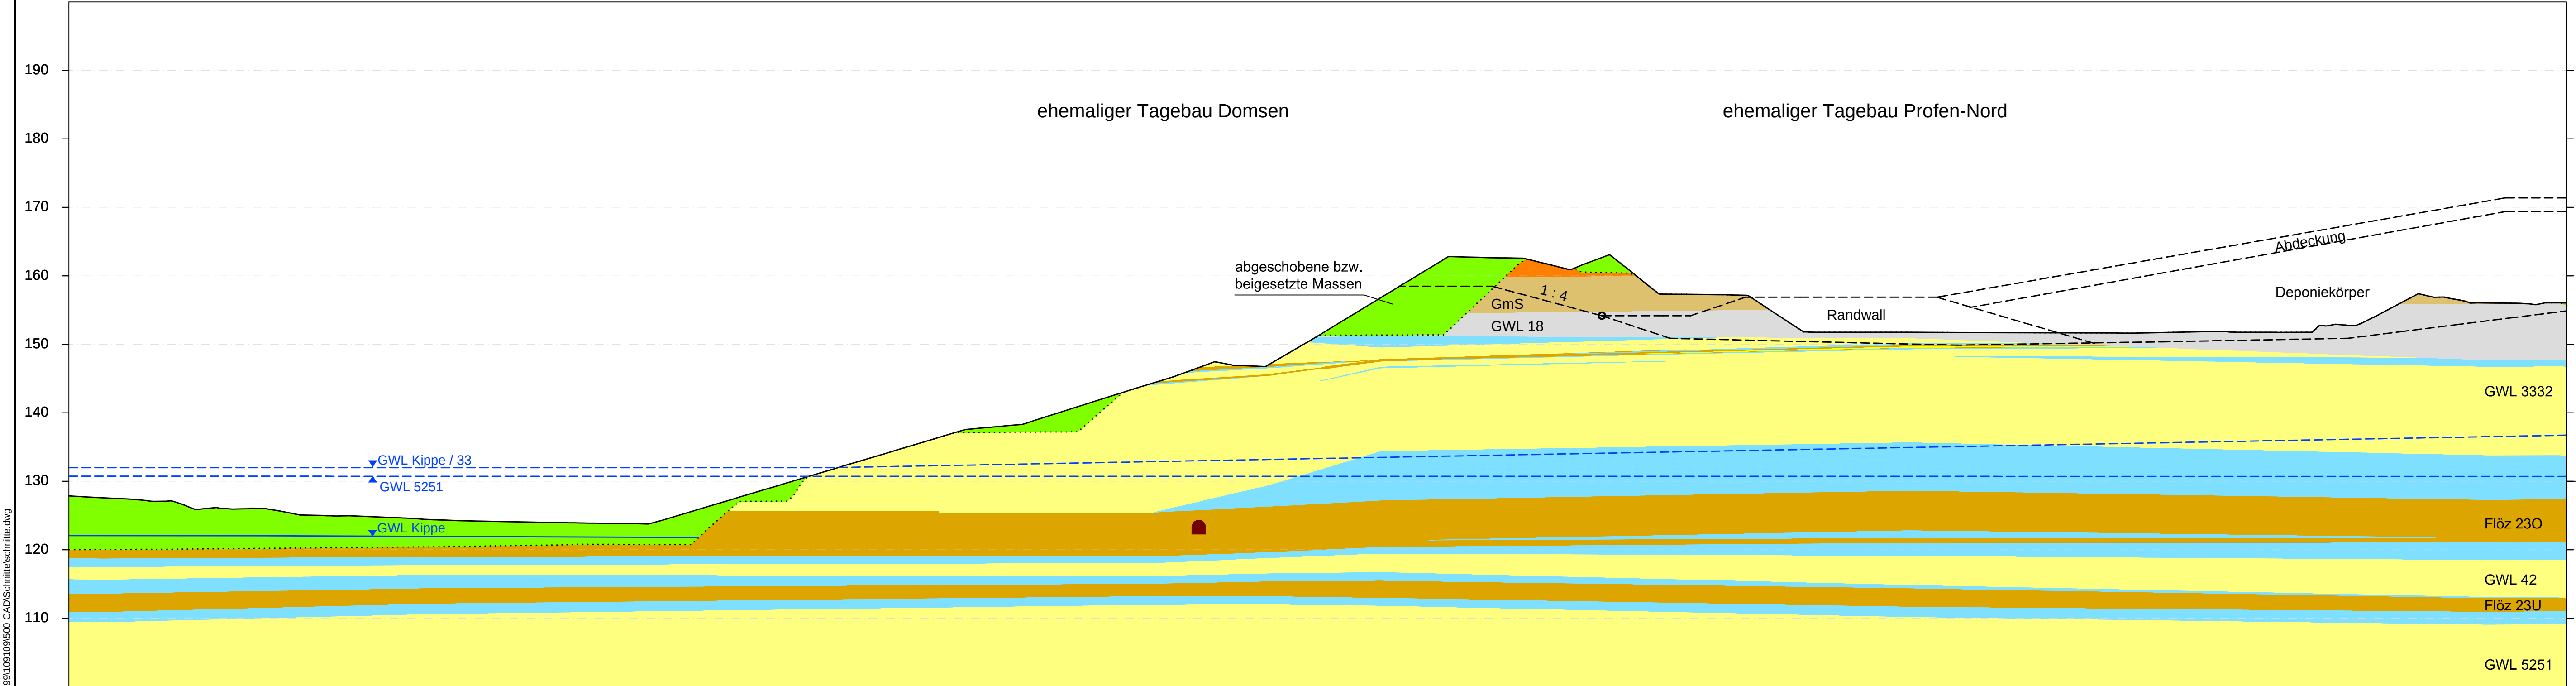

11419 E
71845 N
100

11632 E
71548 N
100

Legende geotechnisches Modell:

- Geländeoberkante Bestand
- Liegendgrenze
- - - Planung Deponie / Geländeprofilierung
- ▼ Sickerlinie aktuell
- ▲ Druckhöhe aktuell
- - - ▼ Sickerlinie prognostisch
- - - ▲ Druckhöhe prognostisch
- maßgebender Punkt zur Ableitung des Sicherheitsniveaus an der Deponie
- Tiefbaustrecke
- Kippenmaterial
- Löß
- Geschiebemergel (Saale)
- Geschiebemergel (Elster)
- Bänderton
- Sand
- Ton
- Kohle

1:500
0 5 10 15 20 25 30 35 40 45 50 m

Bauherr / Auftraggeber			MIBRAG Mitteldeutsche Braunkohlengesellschaft mbH Glück-Auf-Straße 1 06711 Zeitz		
					
Planverfasser			CDM Smith Consult GmbH Weißenfeller Str. 65 H 04229 Leipzig		
			tel: 0341 33389 300 fax: 0341 33389 392 leipzig@cdmsmith.com cdmsmith.com		
Projekt			Geplante Mineralstoffdeponie Profen-Nord Standortsicherheitsuntersuchung südöstliche Randböschung des ehem. Tgb. Domsen im Bereich der geplanten Deponie		
Titel			Geotechnischer Schnitt 2		
	Gez.	Bearb.	Phase	Projekt-Nr.	Maßstab
Datum	06/2015	06/2015	-	109109	M.d.L.: 1:500 M.d.H.: 1:500
Name	klm	koi		Bericht-Nr.	
Dateiname	SCHNITTE.DWG			01	
				Anlage	
				3.2	