


Q:\109000-109498\109109\500 CAD\Schnitte\schnitte.dwg

WNW
11692 E
72030 N
200

Schnitt 5

OSO
12010 E
71852 N
200

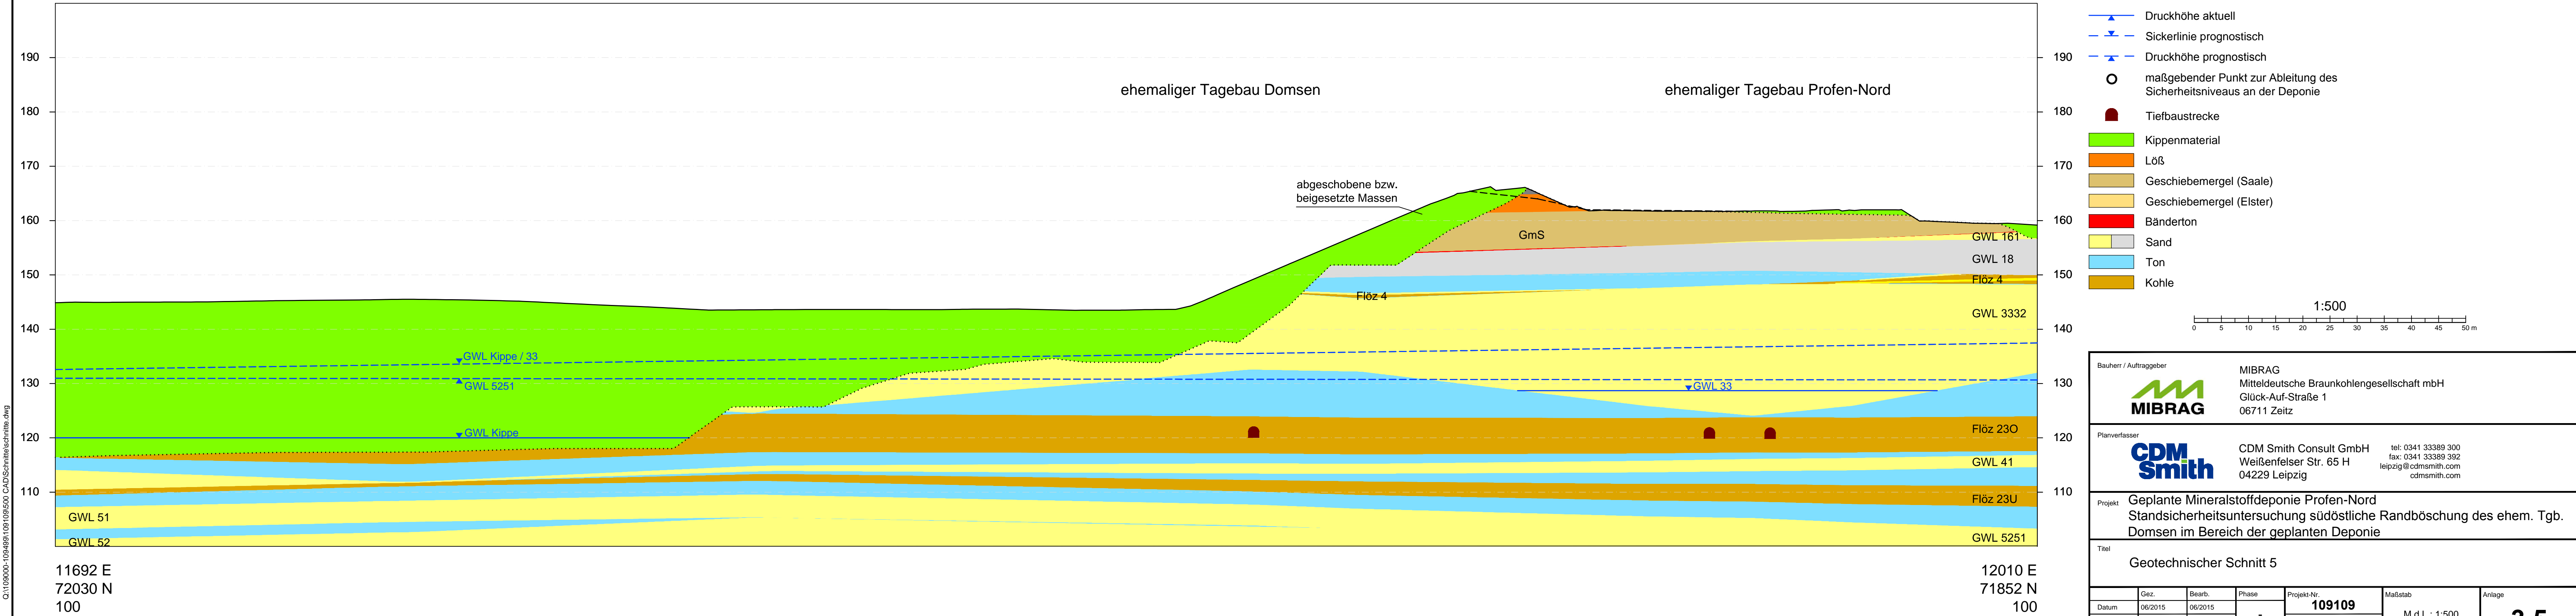

Bauherr / Auftraggeber		MIBRAG Mitteldeutsche Braunkohlengesellschaft mbH Glück-Auf-Straße 1 06711 Zeitz			
Planverfasser		CDM Smith Consult GmbH Weißenfeller Str. 65 H 04229 Leipzig		tel: 0341 33389 300 fax: 0341 33389 392 leipzig@cdmsmith.com cdmsmith.com	
Projekt		Geplante Mineralstoffdeponie Profen-Nord Standortsicherheitsuntersuchung südöstliche Randböschung des ehem. Tgb. Domsen im Bereich der geplanten Deponie			
Titel					
Geotechnischer Schnitt 5					
Gez.	Bearb.	Phase	Projekt-Nr.	Maßstab	Anlage
Datum	06/2015	06/2015	109109	M.d.L.: 1:500 M.d.H.: 1:500	3.5
Name	klm	koi	Bericht-Nr.		
Dateiname	SCHNITTE.DWG		01		