

STANDSICHERHEITSUNTERSUCHUNGEN EHEM. TGB. DOMSEN  
ANLAGE 5.1.1 | NUMERISCHE BERECHNUNG SCHNITT 1

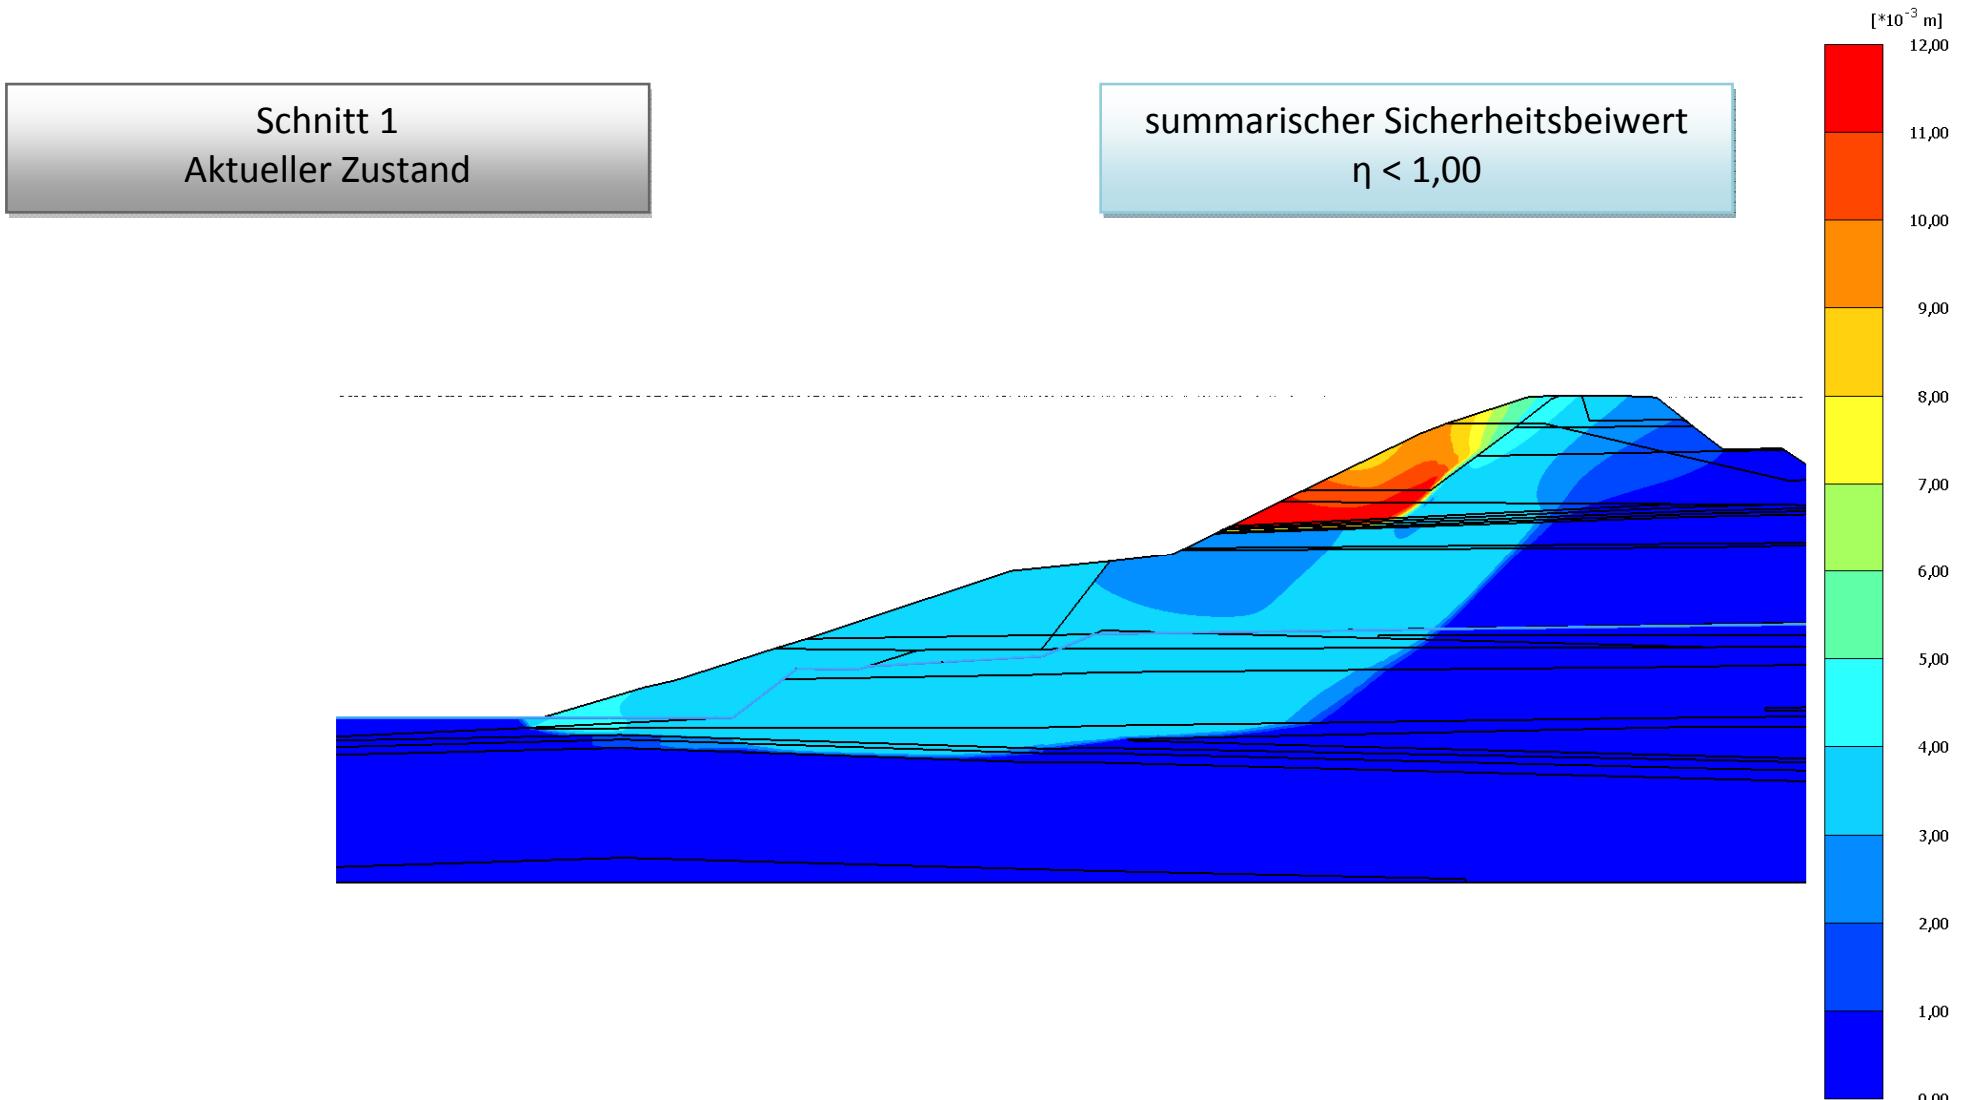


Abbildung 1: Inkrementelle Verschiebungen im aktuellen Zustand

STANDSICHERHEITSUNTERSUCHUNGEN EHEM. TGB. DOMSEN  
ANLAGE 5.1.1 | NUMERISCHE BERECHNUNG SCHNITT 1

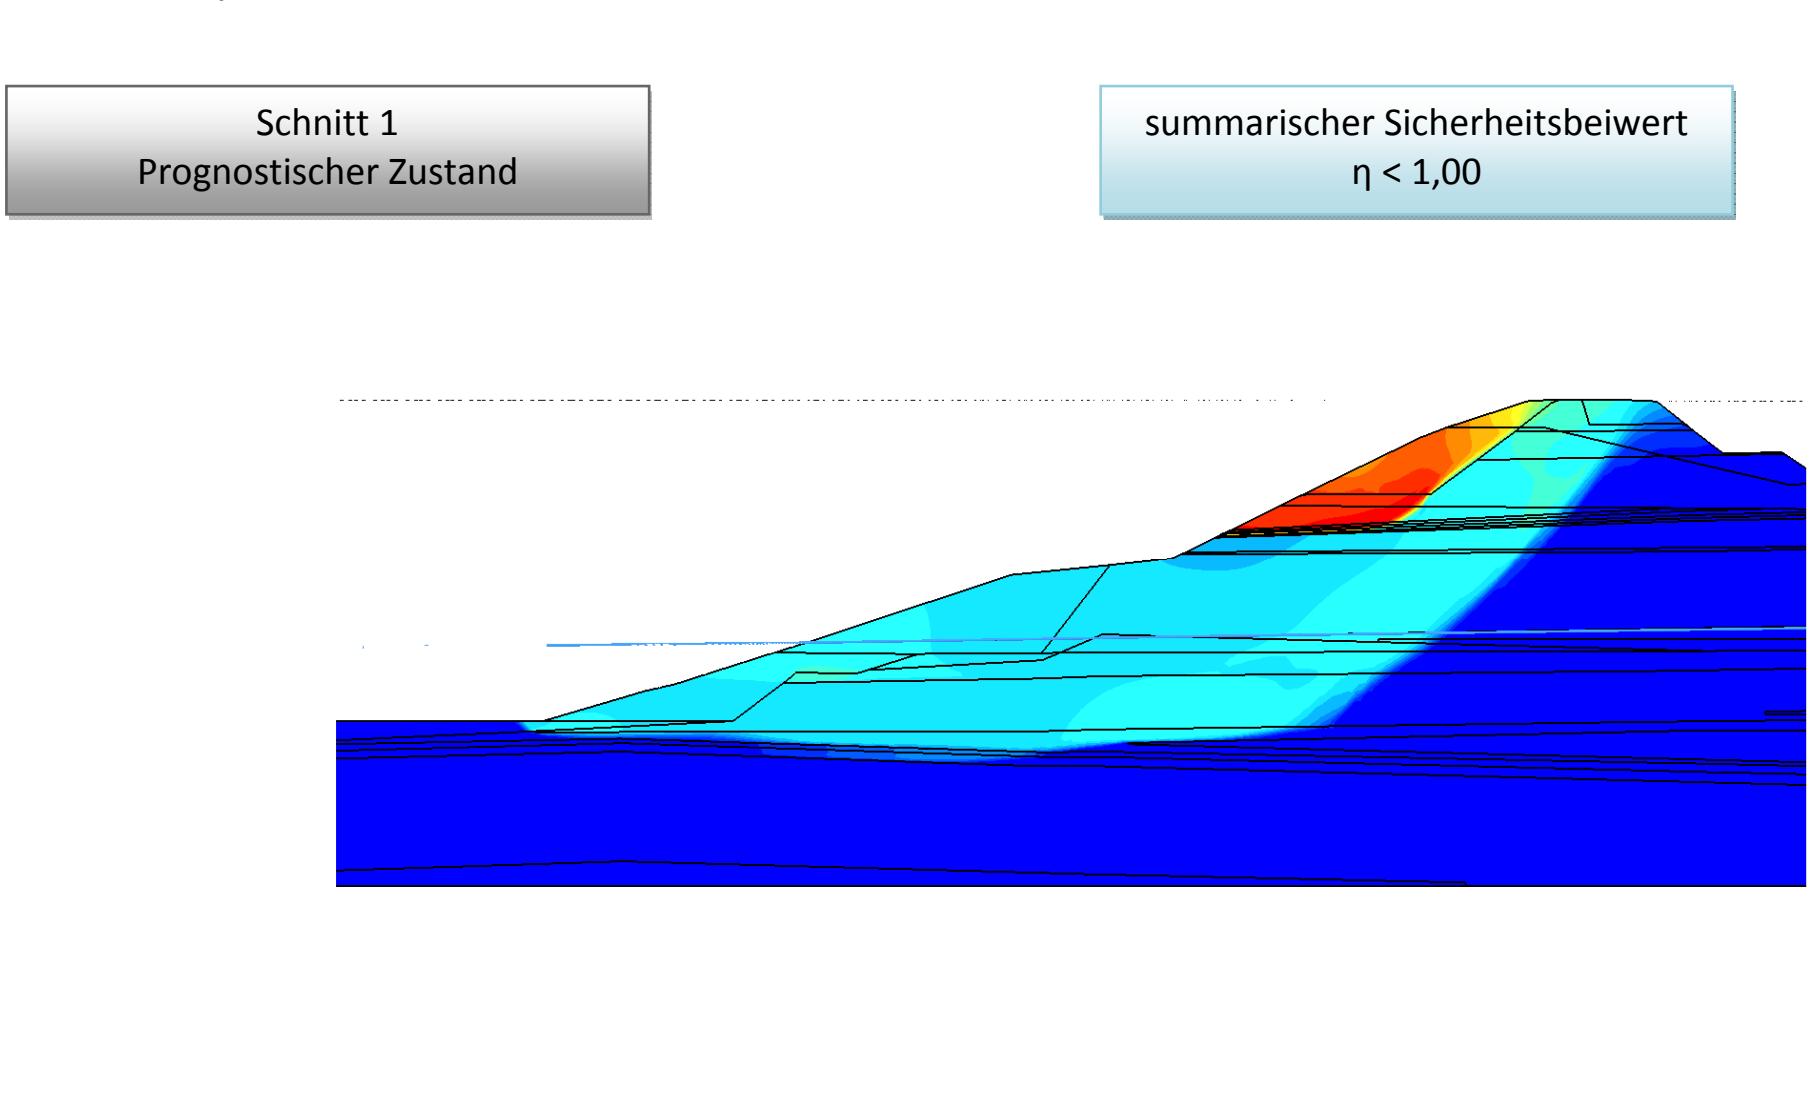


Abbildung 2: Inkrementelle Verschiebungen im prognostischen Zustand

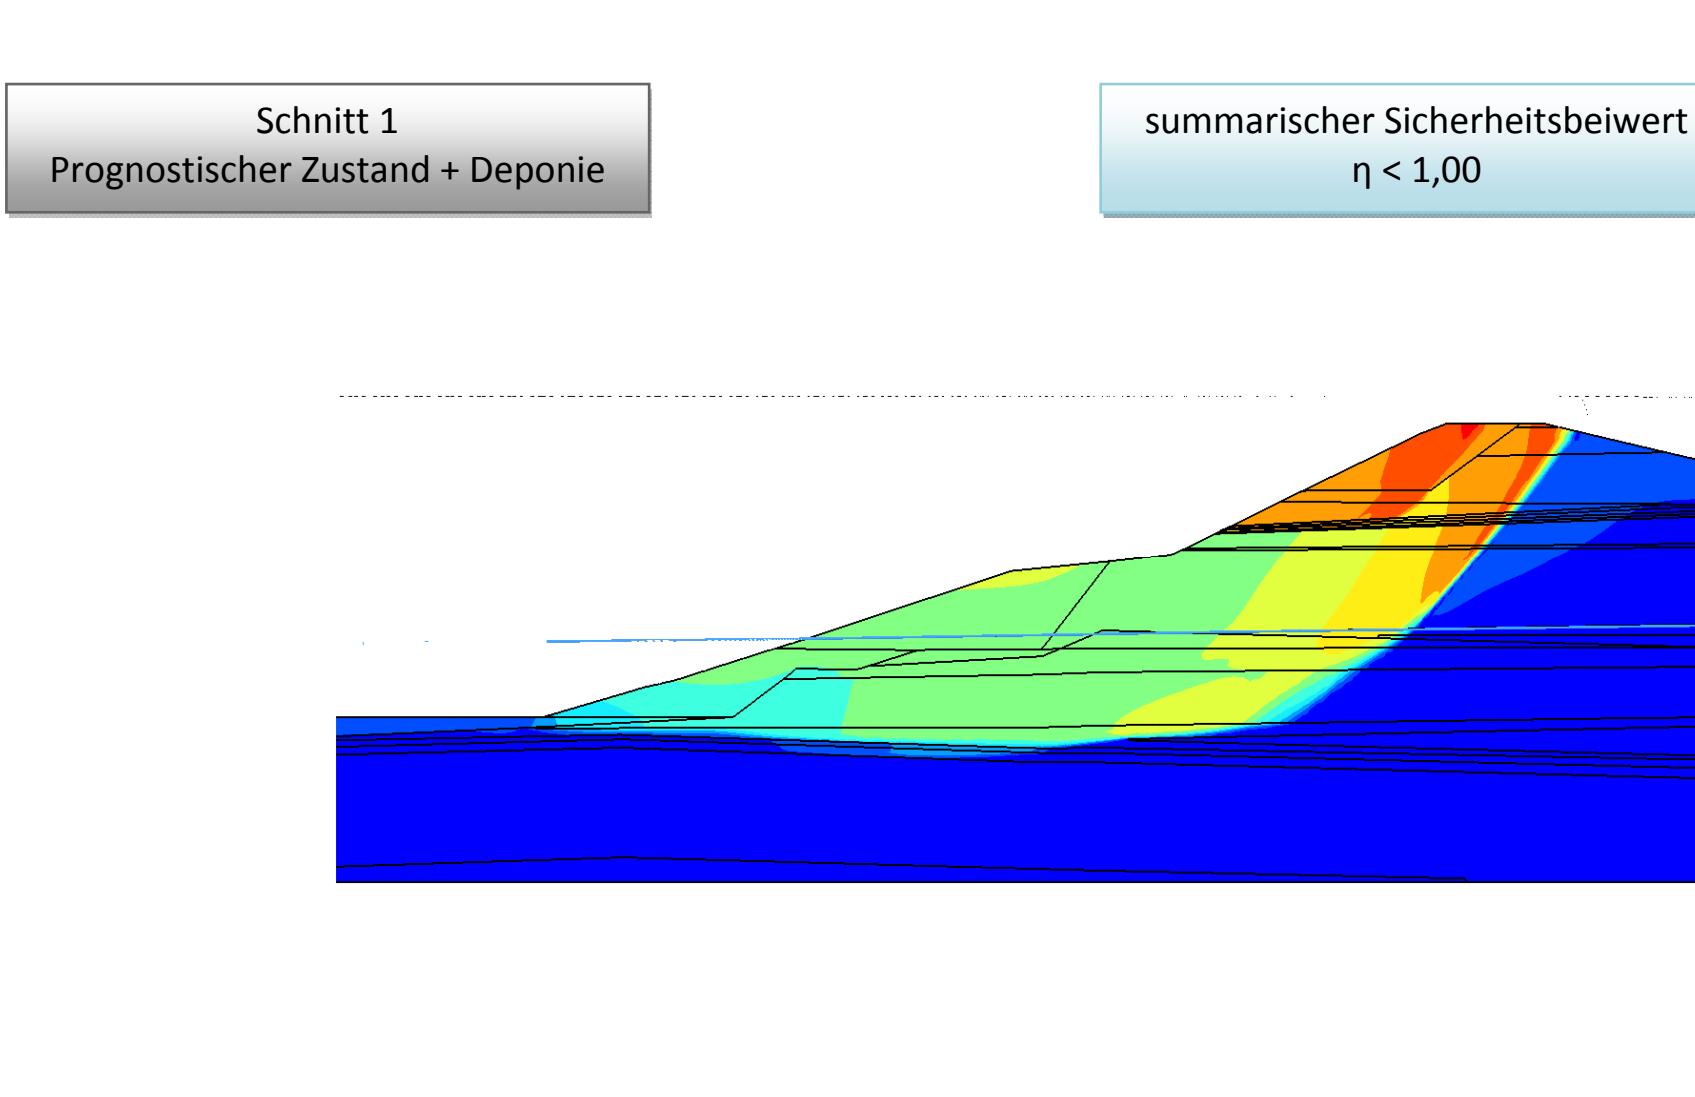


Abbildung 3: Inkrementelle Verschiebungen im prognostischen Zustand mit geplanten Maßnahmen aus Deponieerrichtung