


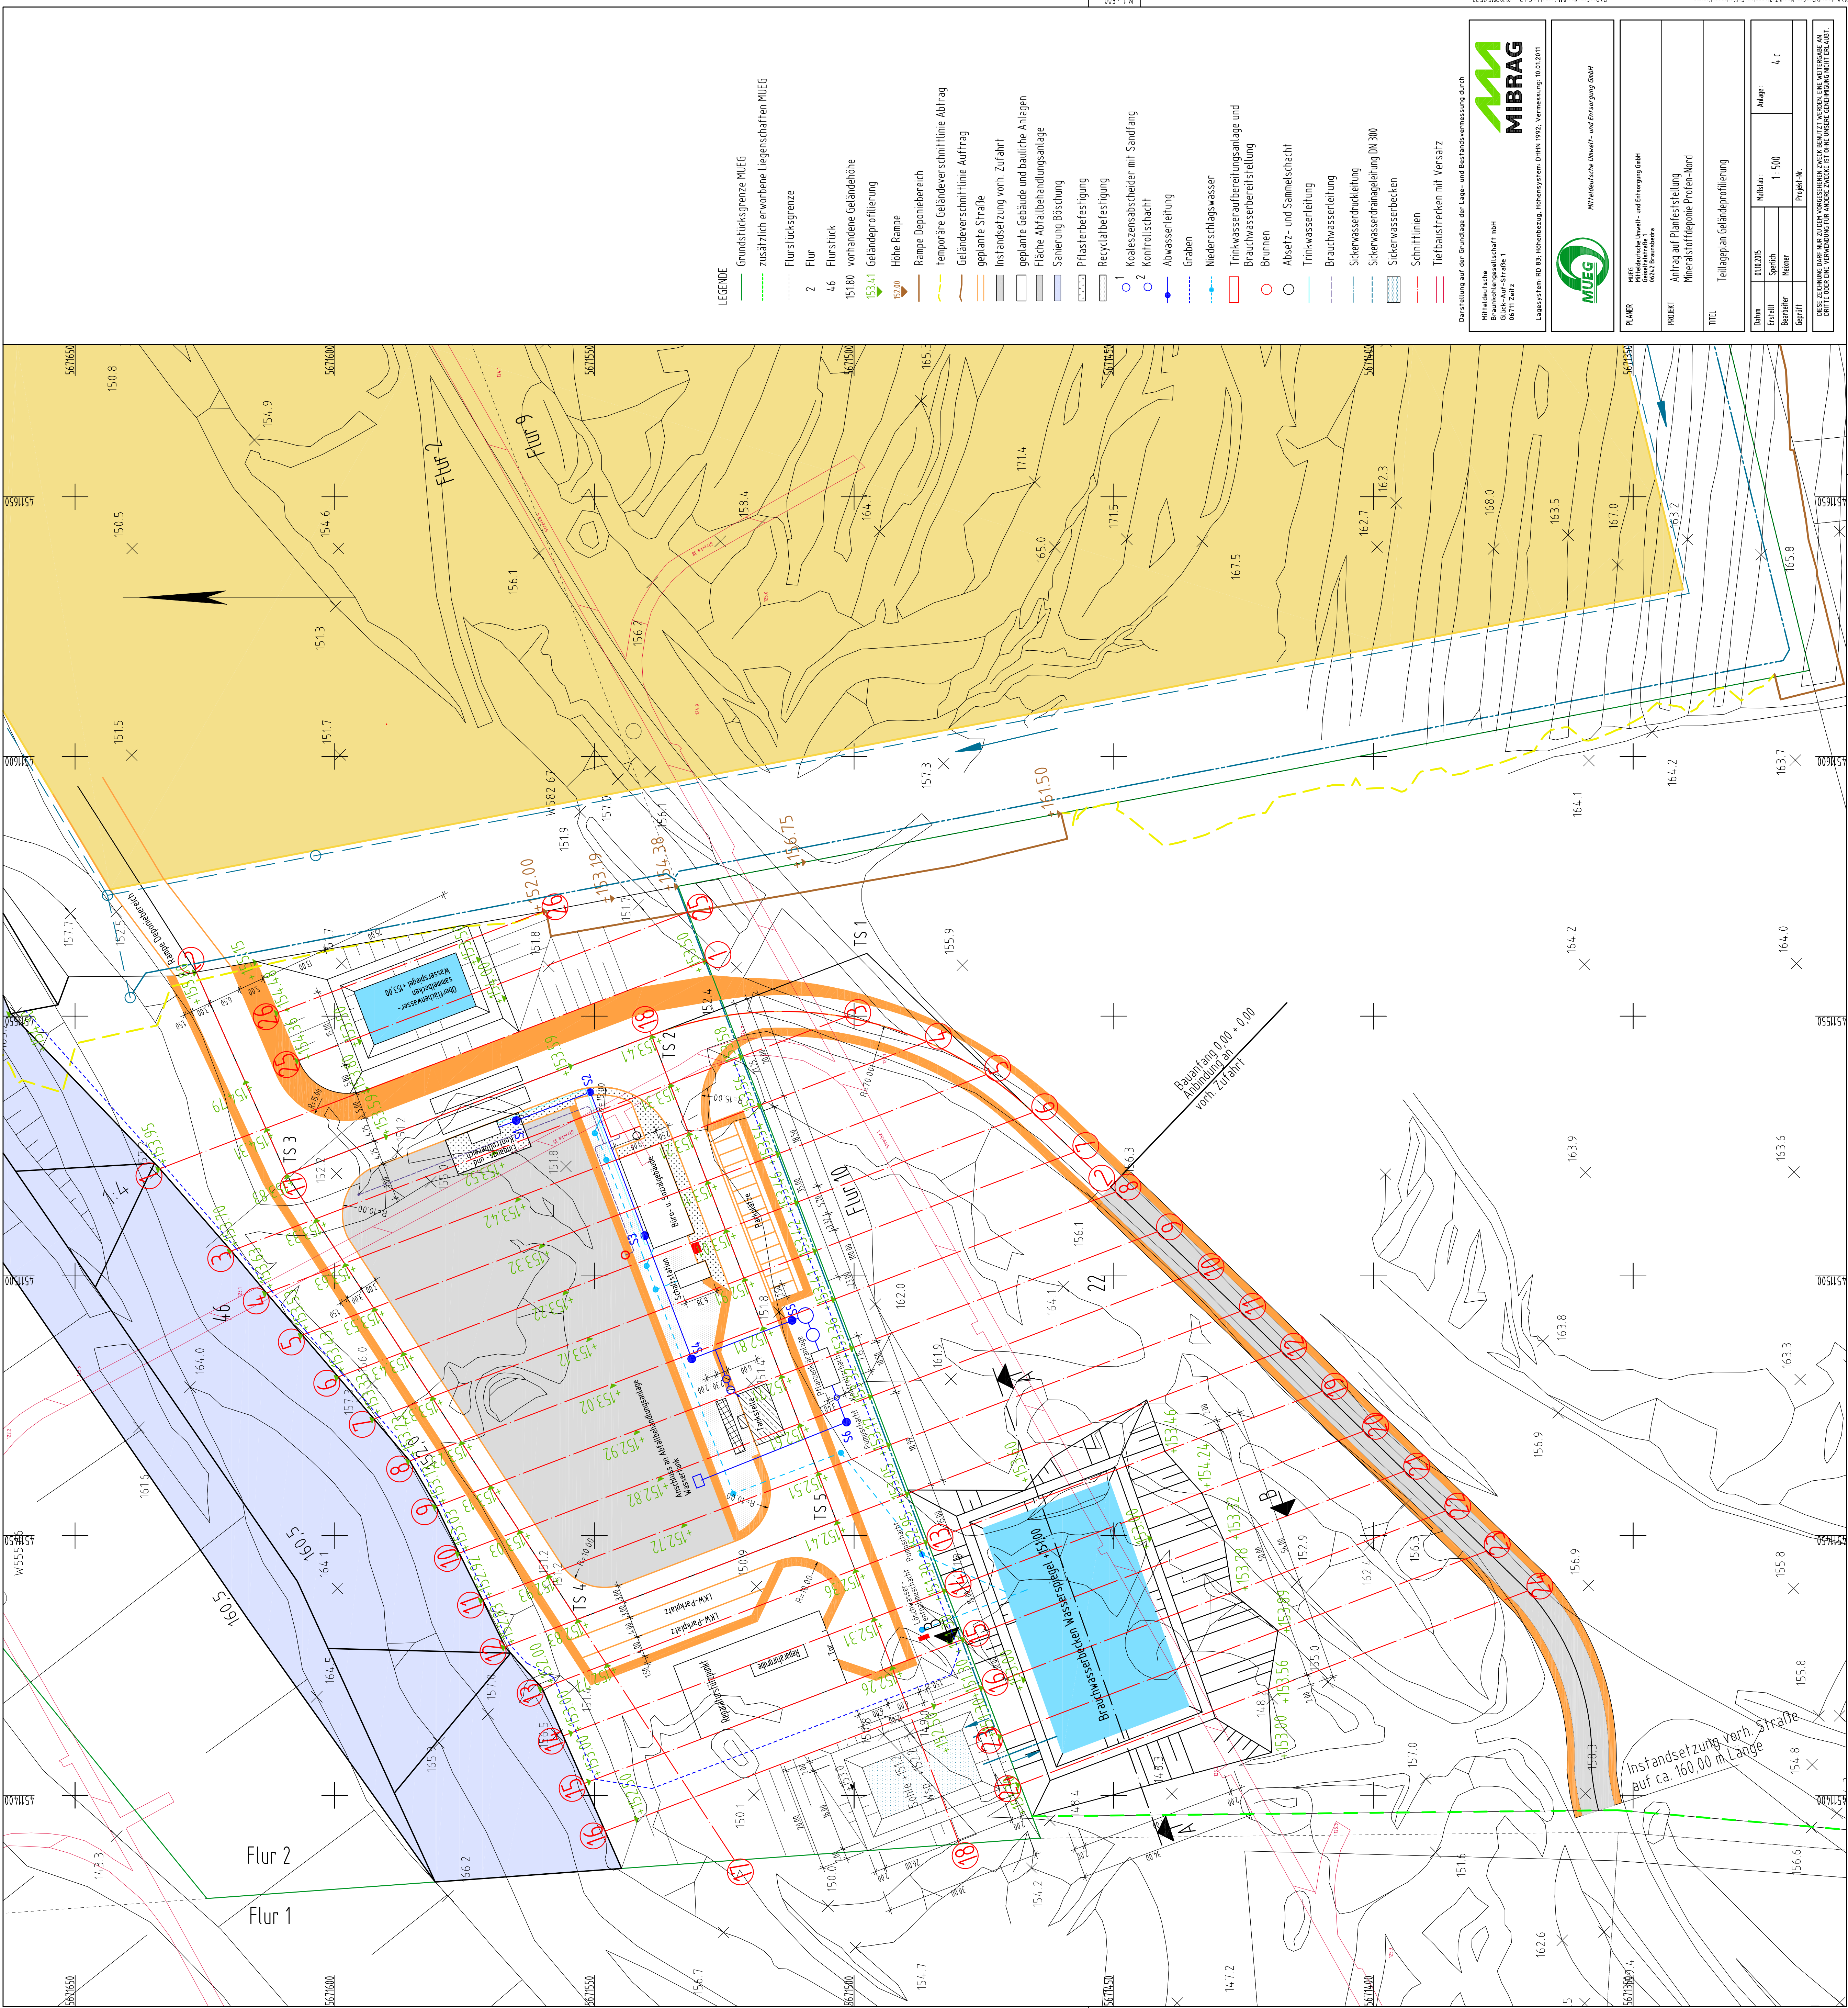

- LEGENDE
- Grundstücksgrenze MUEG
 - zusätzlich erworbene Liegenschaften MUEG
 - Flurstücksgrenze
 - Flur
 - Flurstück
 - vorhandene Geländehöhe
 - Geländeprofilierung
 - Höhe Rampe
 - Rampe Deponebereich
 - temporäre Geländeverschnittlinie Abtrag
 - Geländeverschnittlinie Auftrag
 - geplante Straße
 - Instandsetzung vorh. Zufahrt
 - geplante Gebäude und bauliche Anlagen
 - Fläche Abfallbehandlungsanlage
 - Sanierung Böschung
 - Plasterbefestigung
 - Recyclatbefestigung
 - Koaleszenzabscheider mit Sandfang
 - Kontrollschacht
 - Abwasserleitung
 - Graben
 - Niederschlagswasser
 - Trinkwasseraufbereitungsanlage und Brauchwasserbereitstellung
 - Brunnen
 - Absetz- und Sammelbehälter
 - Trinkwasserleitung
 - Brauchwasserleitung
 - Sicherwasserdruckleitung
 - Sicherwasserdrainageleitung DN 300
 - Sicherwasserbecken
 - Schmittlinien
 - Tiefbaustrecken mit Versatz

Darstellung auf der Grundlage der Lage- und Bestandsvermessung durch:

MIBRAG
MIBRAG AG
Bauingenieurgesellschaft mbH
Glockenstraße 1
69117 Zeitz

Lageplan RD 3, Höhenbezug: Normsystem: DNM 1992, Vermessung: 10.02.2011

MUEG
Mitteldeutsche Umwelt- und Entsorgung GmbH

PLANT: MUEG Mitteldeutsche Umwelt- und Entsorgung GmbH
Geodätische Karte 1: 1:500
Geodätische Karte 1: 1:500

PROJEKT: Antrag auf Planfeststellung
Mineralstoffdeponie Profen-Nord

TITEL: Teilanlagen Geländeprofilierung

Datum	Erstellt	Geprüft	Revisor	Projekt-Nr.	Maßstab	Anlage
10.02.2011	10.02.2011	10.02.2011	10.02.2011	10.02.2011	1:500	4 c

Diese Zeichnung darf nur zu dem Zweck verwendet werden, zu dem sie erstellt wurde. Jede andere Verwendung ist ohne schriftliche Genehmigung MIBRAG AG.